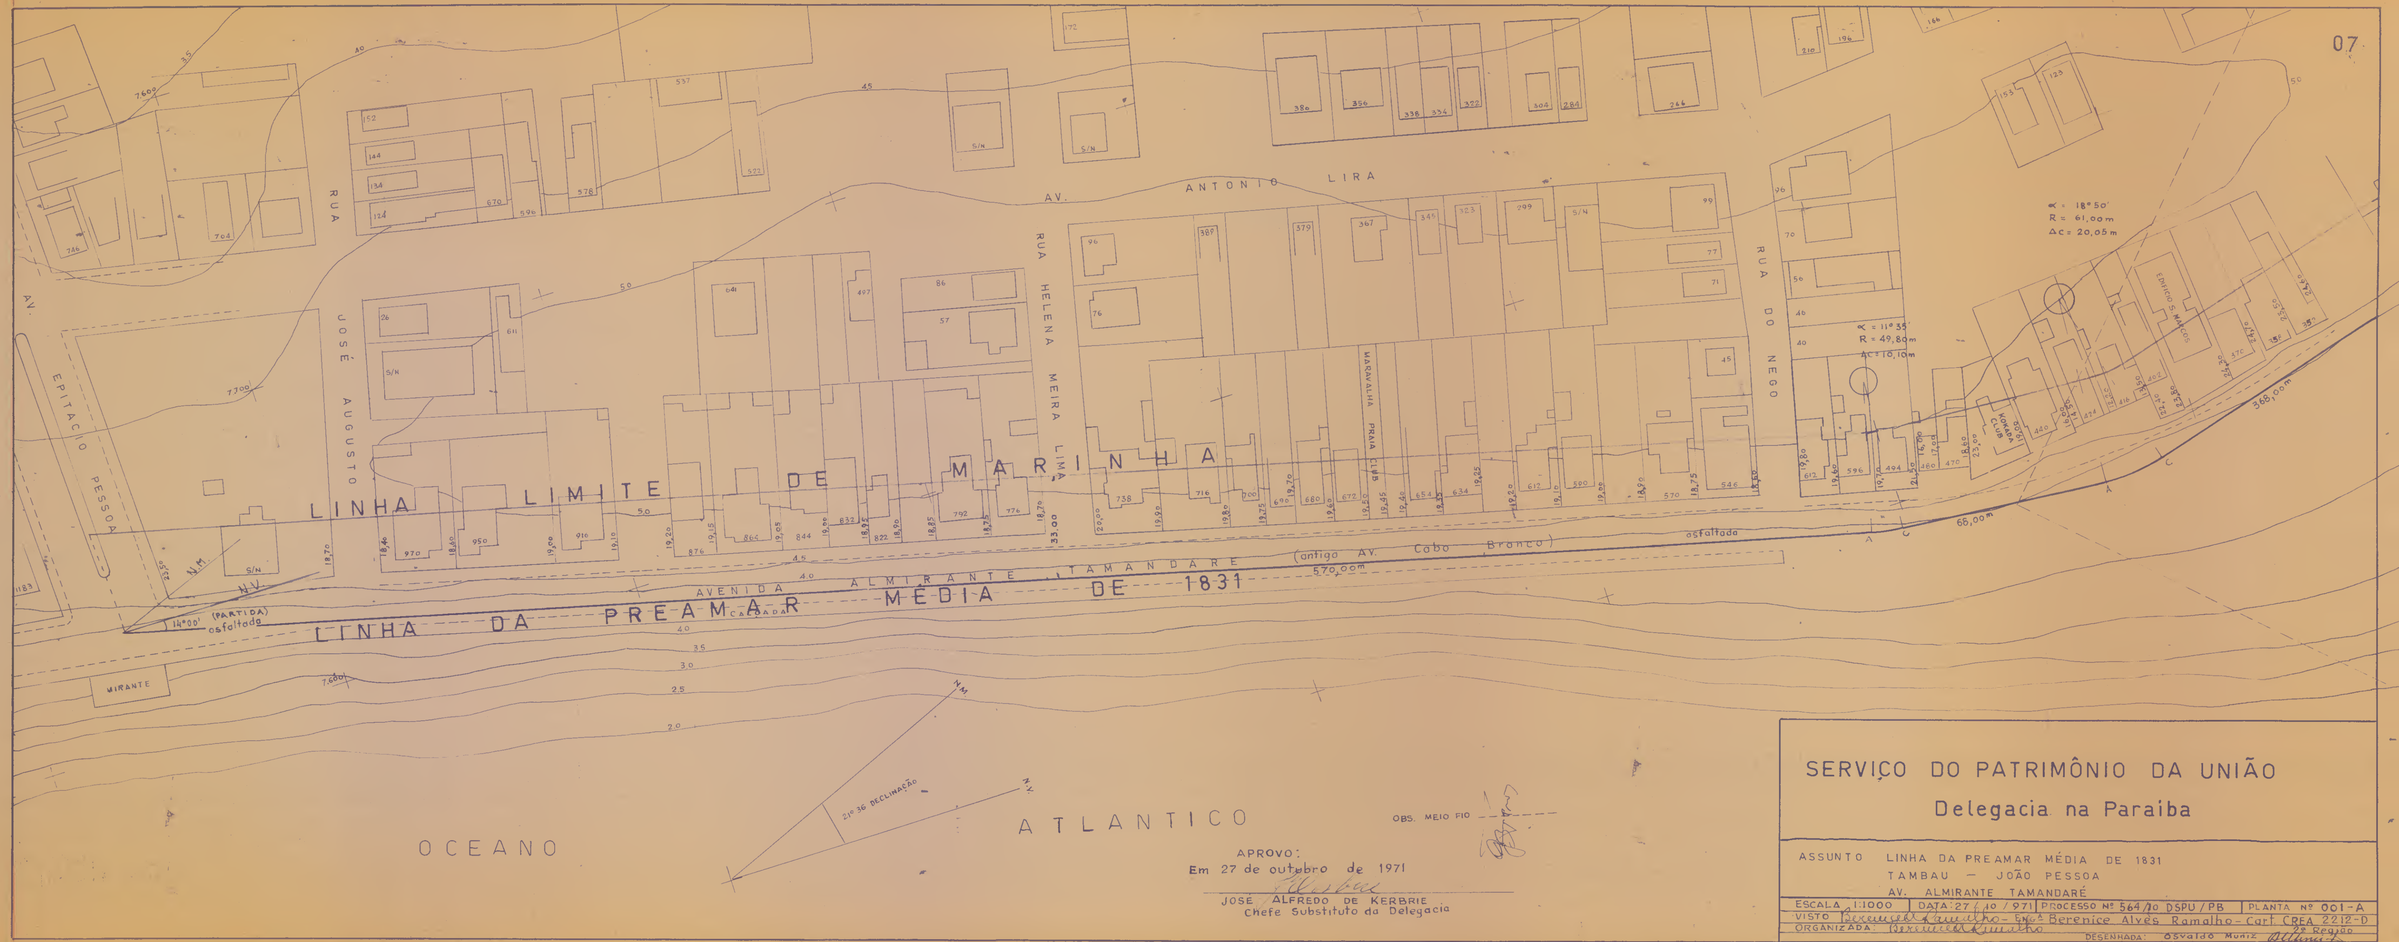

07
AV. ANTONIO LIRA
RUA HELENA MEIRA LIMA
RUA DO NEGO
JOSÉ AUGUSTO
EPITACIO PESSOA
MARAMALHA PRAIA CLUB
LINHA LIMITE DE MARINHA
AVENIDA ALMIRANTE TAMANDARÉ (antigo AV. Cabo Branco)
LINHA DA PREAMAR MÉDIA DE 1831
asfaltada
570,00m
368,00m
60,00m
MIRANTE
(PARTIDA) asfaltada
14°00'
21°36' DECLINAÇÃO
OCEANO ATLANTICO
OBS. MEIO FIO
APROVO:
Em 27 de outubro de 1971
JOSÉ ALFREDO DE KERBRIE
Chefe Substituto da Delegacia
SERVIÇO DO PATRIMÔNIO DA UNIÃO
Delegacia na Paraiba
ASSUNTO LINHA DA PREAMAR MÉDIA DE 1831
TAMBAU – JOÃO PESSOA
AV. ALMIRANTE TAMANDARÉ
ESCALA 1:1000 | DATA: 27/10/1971 | PROCESSO Nº 564/70 DSPU/PB | PLANTA Nº 001-A
VISTO Berenice Alves Ramalho - Engª Berenice Alves Ramalho - Carl CREA 2212-D
ORGANIZADA: Berenice Alves Ramalho
DESENHADA: Osvaldo Muniz
2ª Revisão