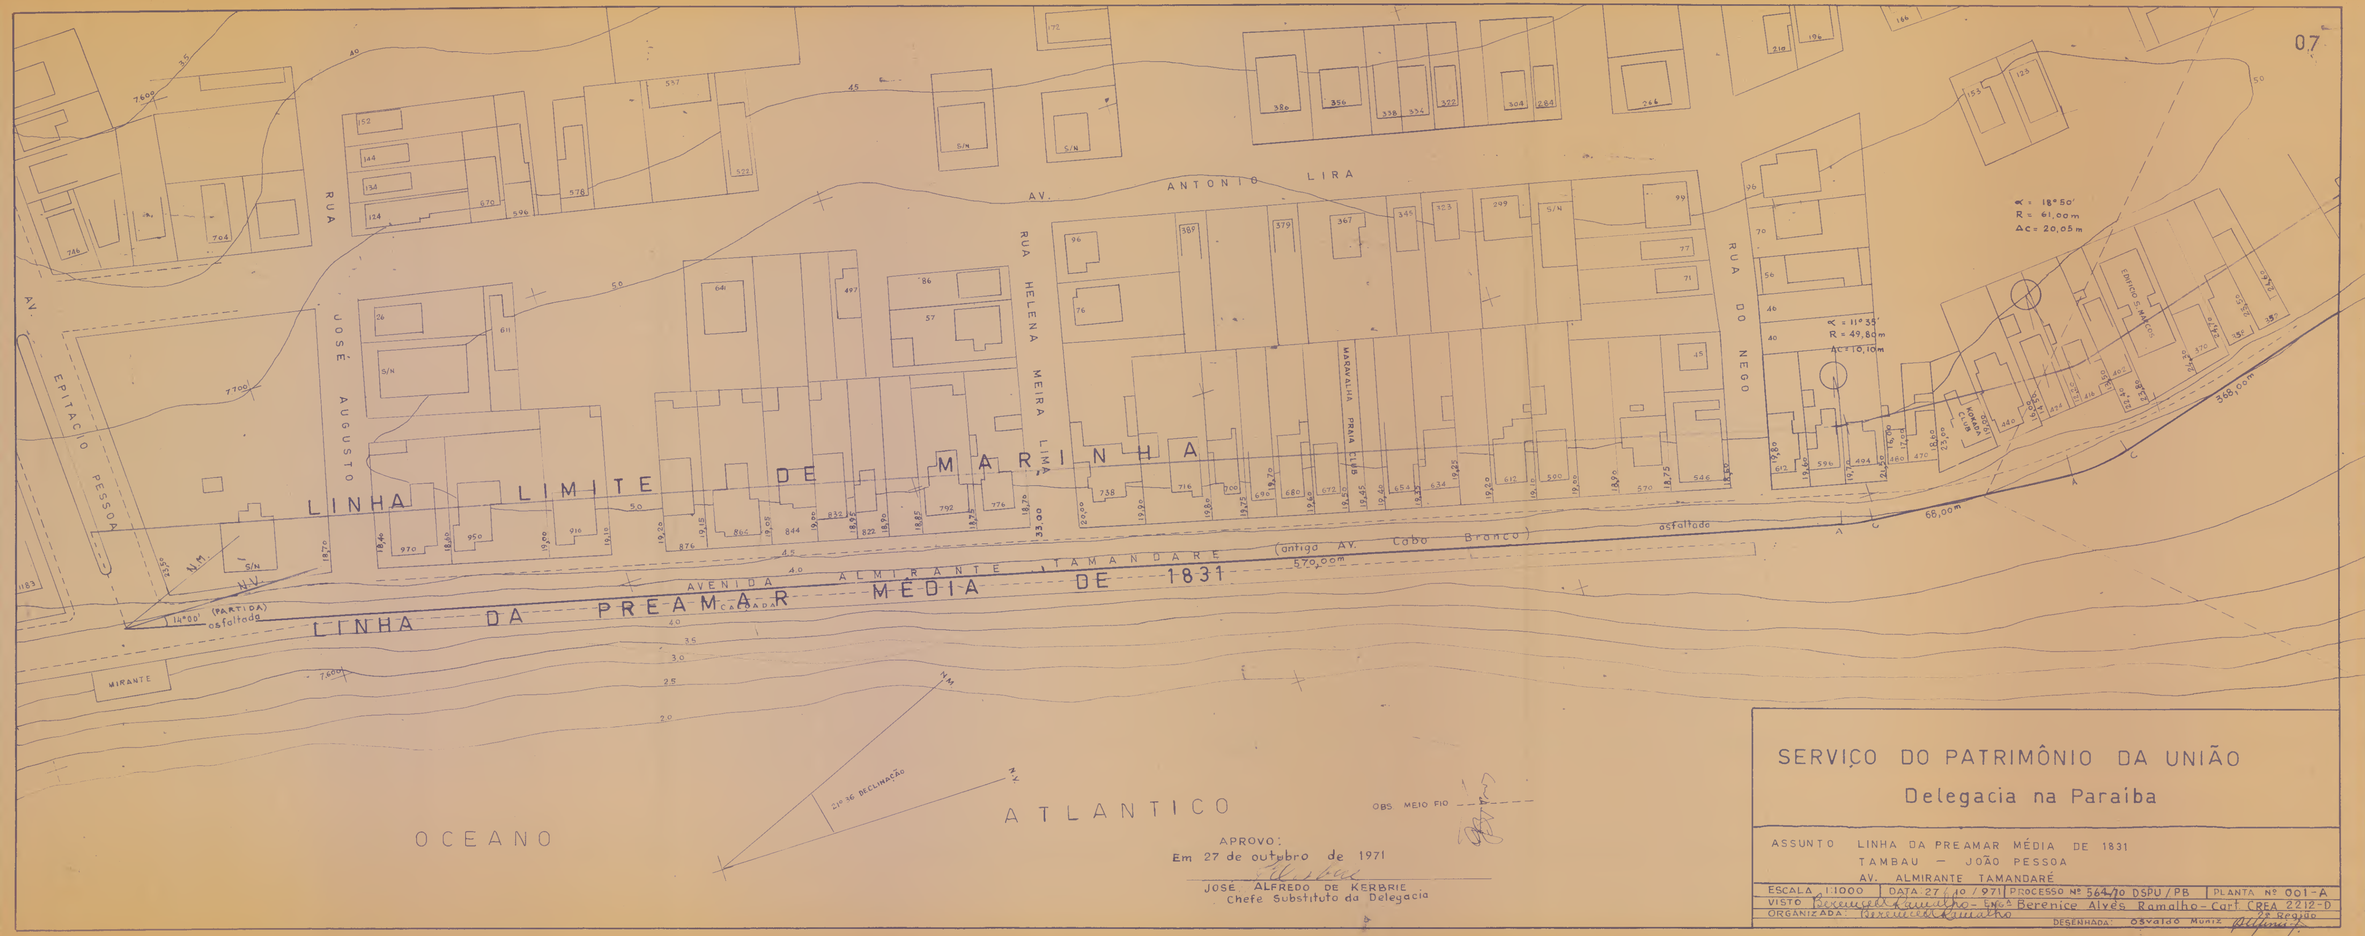



APROVO:
Em 27 de outubro de 1971

JOSÉ ALFREDO DE KERBRIE
Chefe Substituto da Delegacia

SERVIÇO DO PATRIMÔNIO DA UNIÃO
Delegacia na Paraiba

ASSUNTO LINHA DA PREAMAR MÉDIA DE 1831
TAMBAU — JOÃO PESSOA
AV. ALMIRANTE TAMANDARÉ

ESCALA 1:1000 | DATA 27 / 10 / 971 | PROCESSO Nº 564/70 DSPU/PB | PLANTA Nº 001-A

VISTO Berenice Alves Ramalho - Encº Berenice Alves Ramalho - Cart CREA 2212-D

ORGANIZADA: Berenice Alves Ramalho — 2ª Região

DESENHADA: Osvaldo Muniz