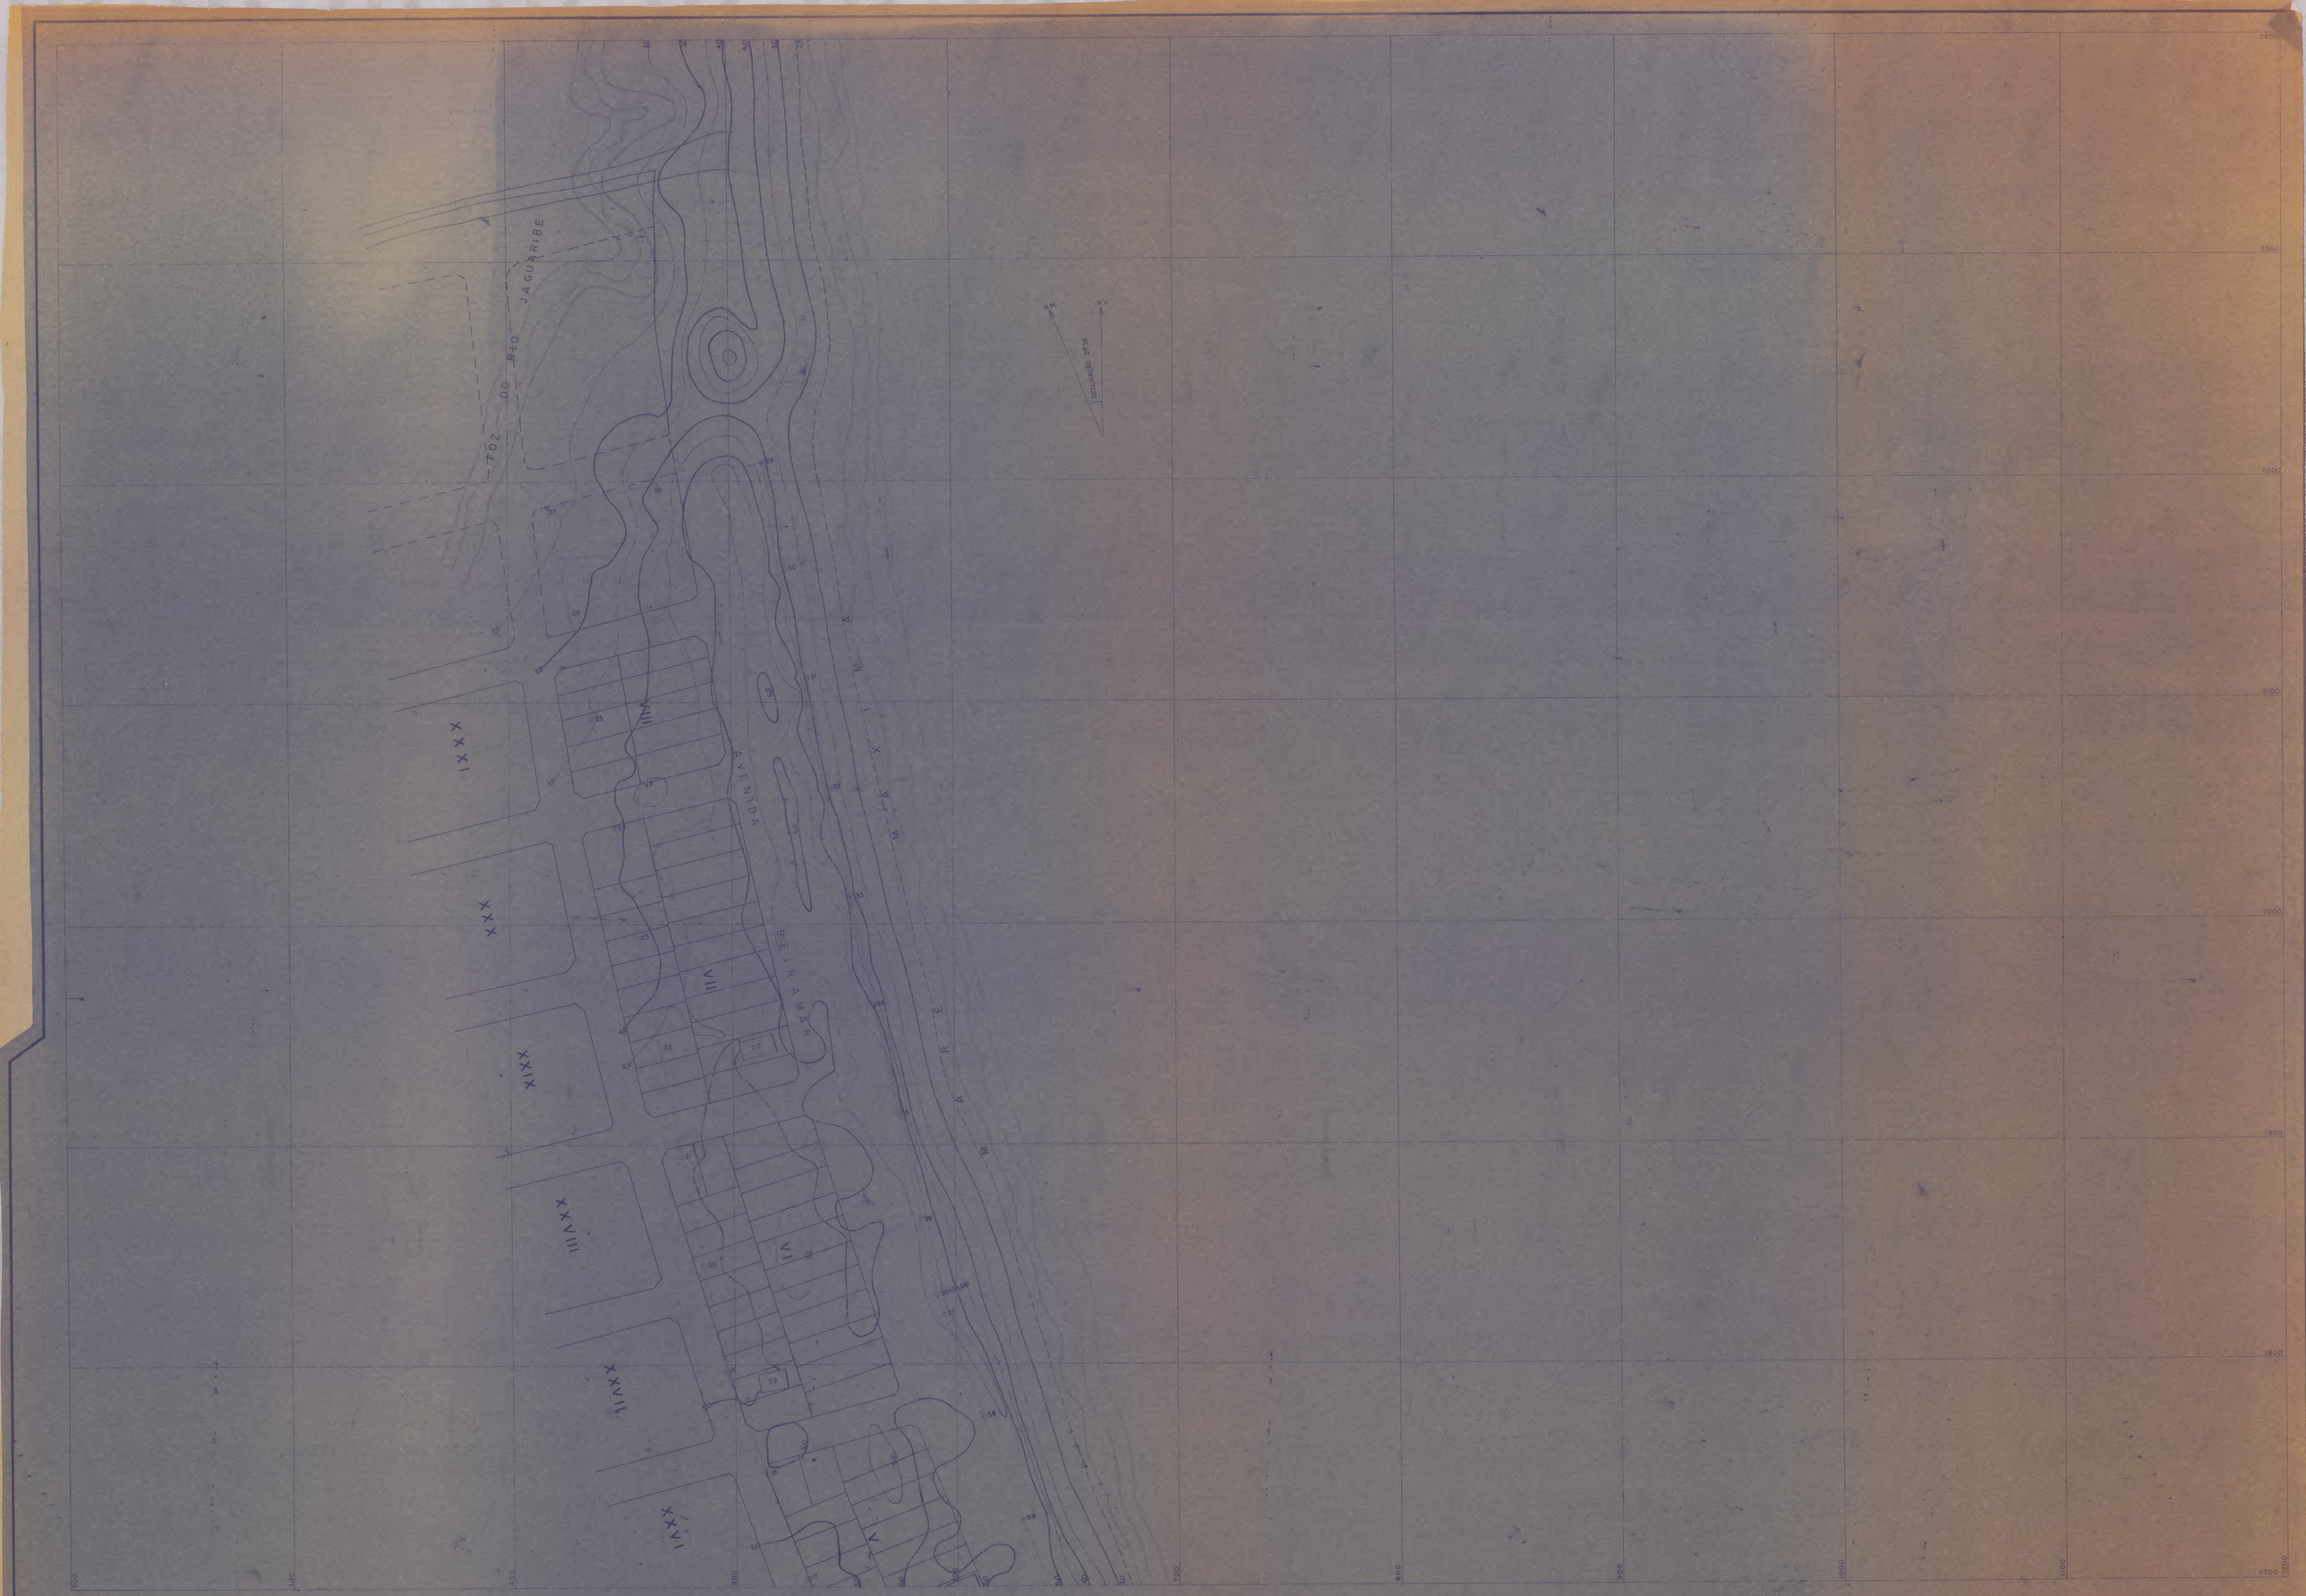



| | |
|---|---|
| CLIENTE: S. P. U. | DUARTE LTDA |
| LEVANT.: | LEVANT. TOPOGRÁFICO |
| DESENHO: | E CADASTRAL |
| RESPCAMPO: | DA PRAIA DO BESSA |
| VISTO: | TRECHO: JARDIM AMÉRICA |
| ARQUIVO: | |

| | |
|---|---|
| LEVANT.: Duarte Ltda | SERVIÇO DO PATRIMÔNIO DA UNIÃO |
| DESENHO: Duarte Ltda | DELEGACIA NA PARAÍBA |
| PROJETO: | LEVANTAMENTO TOPOGRÁFICO E CADASTRAL DA PRAIA DO BESSA TRECHO: JARDIM AMÉRICA |
| DATA: Março / 71 | ESCALA: 1:1000 |
| VISTO: | PLANTA Nº 2 |
| APROVADO: | |