

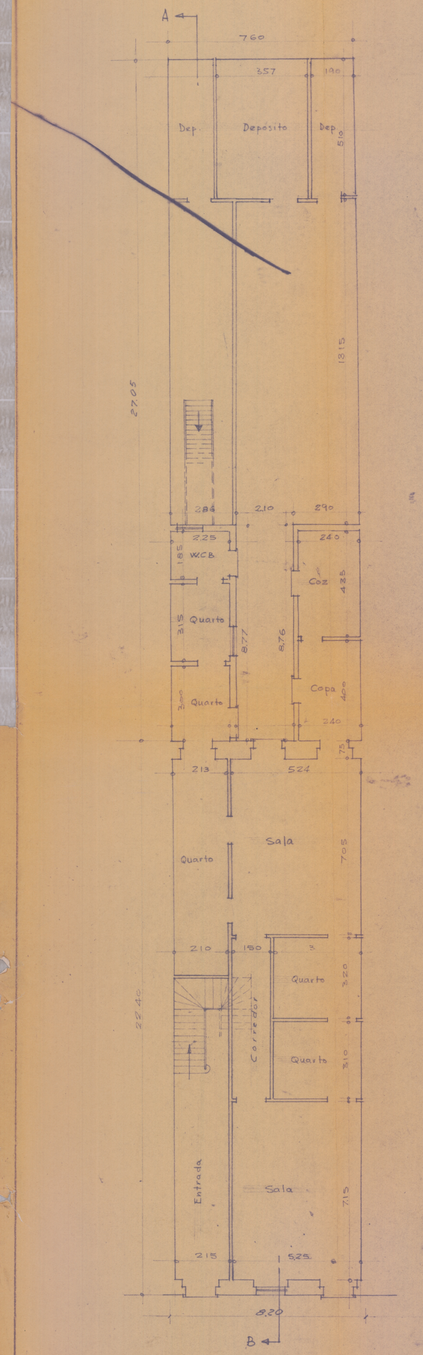


TÉRREO

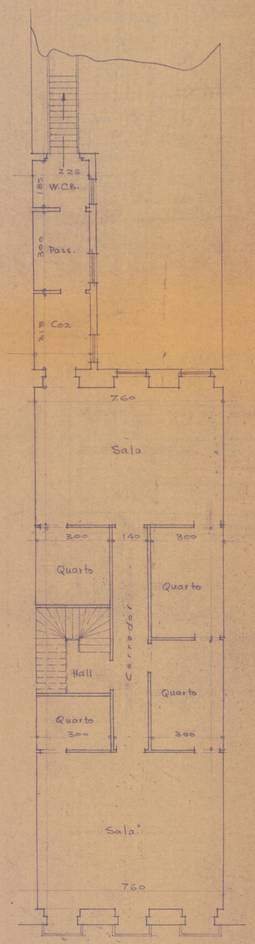


1º ANDAR

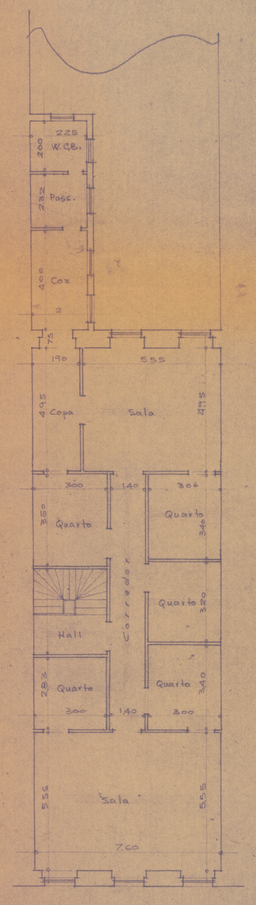


2º ANDAR



FACHADA
Esc. 1:50

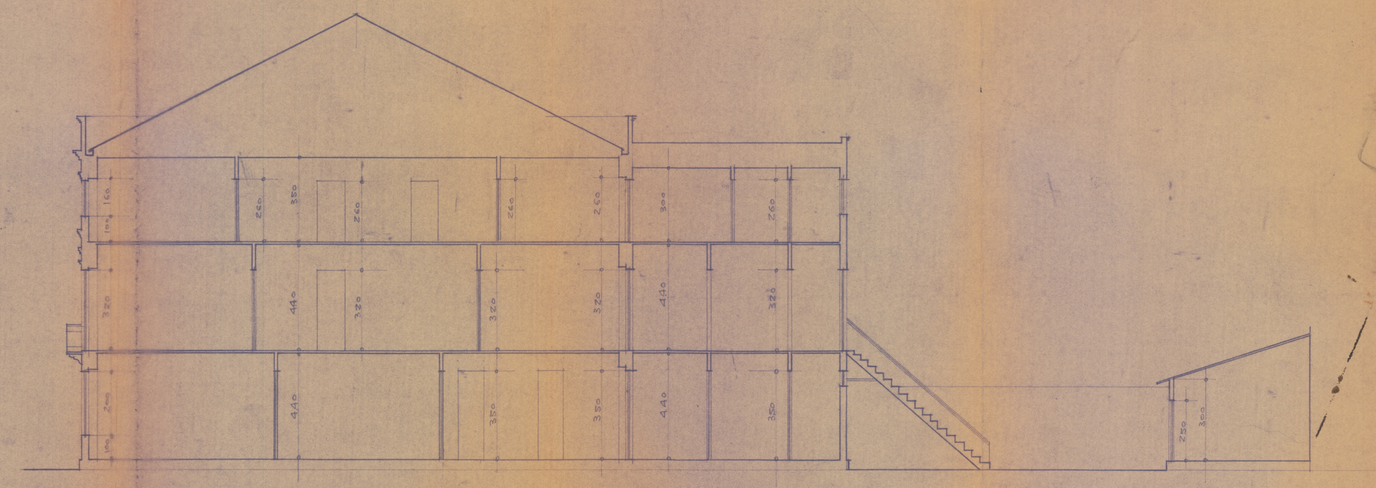

CORTE AB

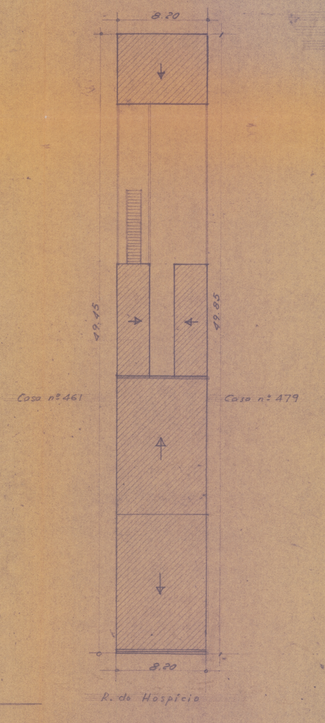

LOCAÇÃO E COBERTA
Escala: 1:200

ÁREAS:
TERRENO: 405.48 m2
CONSTRUÍDA: 703.19 m2

MINISTERIO DA GUERRA
DIRETORIA DE OBRAS E FORTIFICAÇÕES
CRO 1/7

LEVANTAMENTO DO PREDIO Nº 477
DA RUA DO HOSPICIO - Recife
Esc. 1:100 e 1:200

CRO-1		Folha Unica
Data	12 Out. 66	
Projeto		
Cálculo		
Desenho		
VISTO	Chefe da Secção	
	Chefe da CRO nº 1/7	