
TRECHO DO BAIRRO DE RECIFE
MUNICÍPIO DE RECIFE
PERNAMBUCO

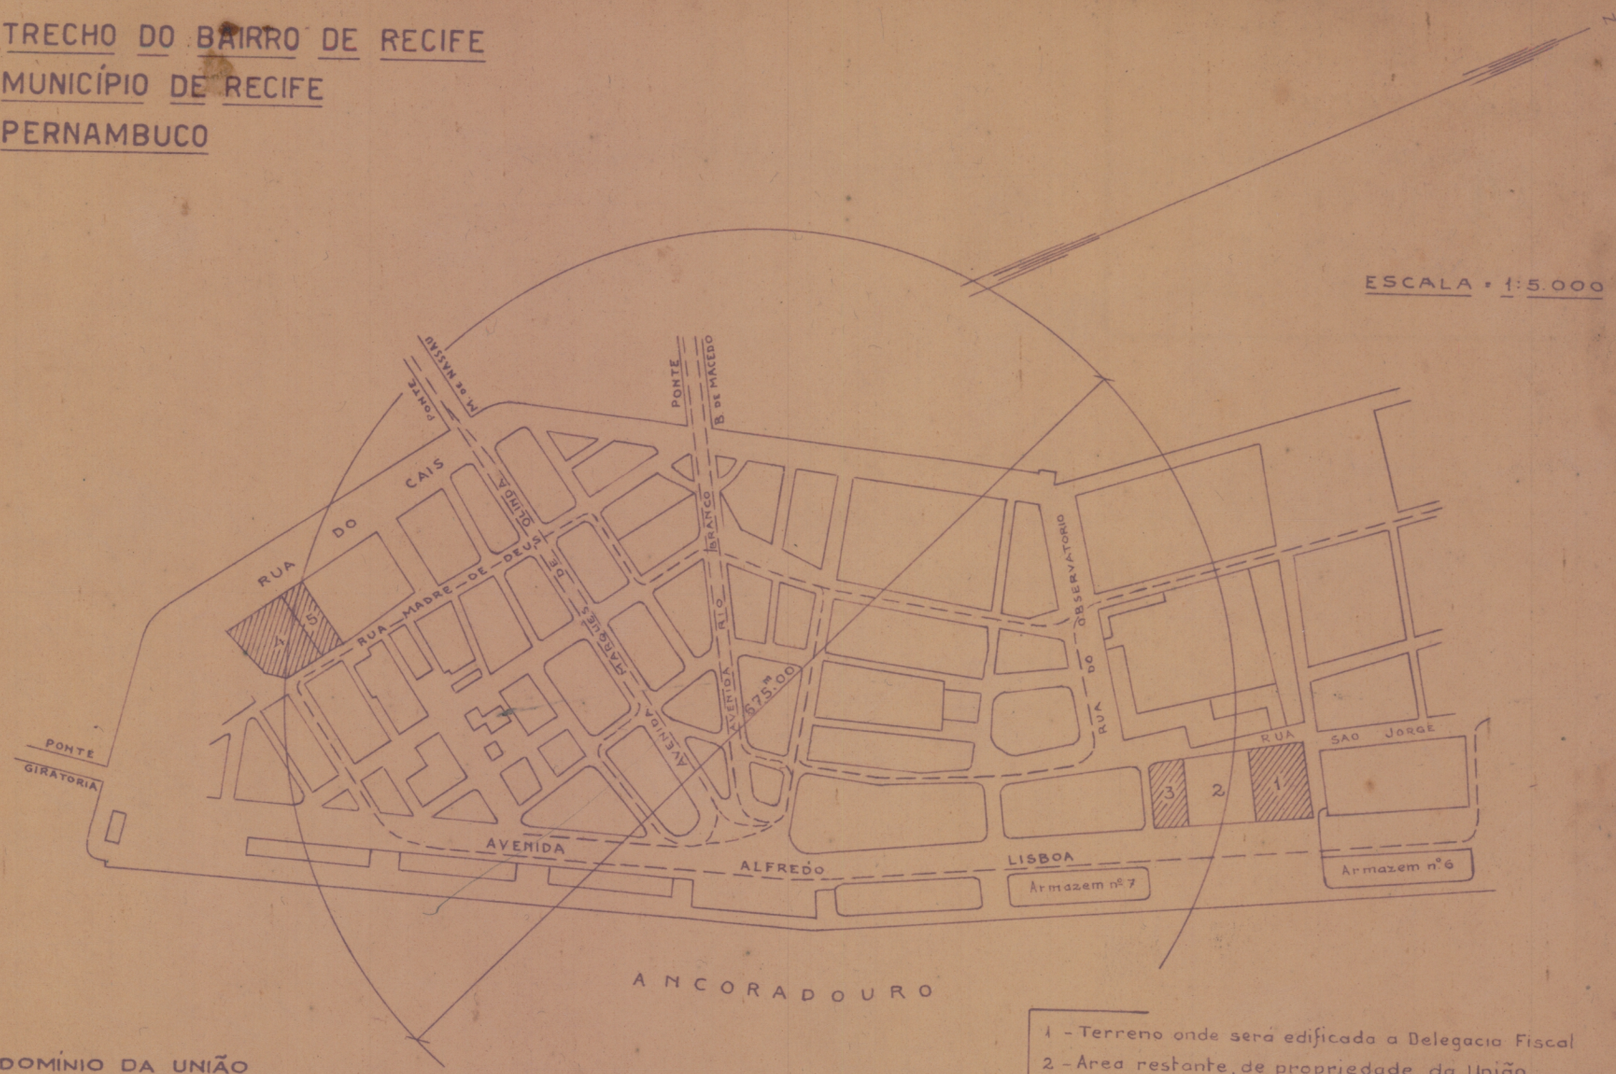


DIRETORIA DO DOMINIO DA UNIÃO

Ampliação. - 23-9-940

Paulo Marino Paes

Desenhista - classe 23

1 - Terreno onde será edificada a Delegacia Fiscal
2 - Area restante, de propriedade da União
3 - Edificio da Fiscalização dos Portos de Pernambuco
4 - Terreno escolhido para construção da Alfandega
5 - " onde serão reconstruida as Oficinas da Alfandega

Nota - O terreno nº 1 foi entregue pelo Estado ao Mº da fazenda, para construção da D. Fiscal e encontra-se destinado para este fim - o de nº 2 esta proposto para Alfandega.