
RUA VISCONDE DE ITAPARICA

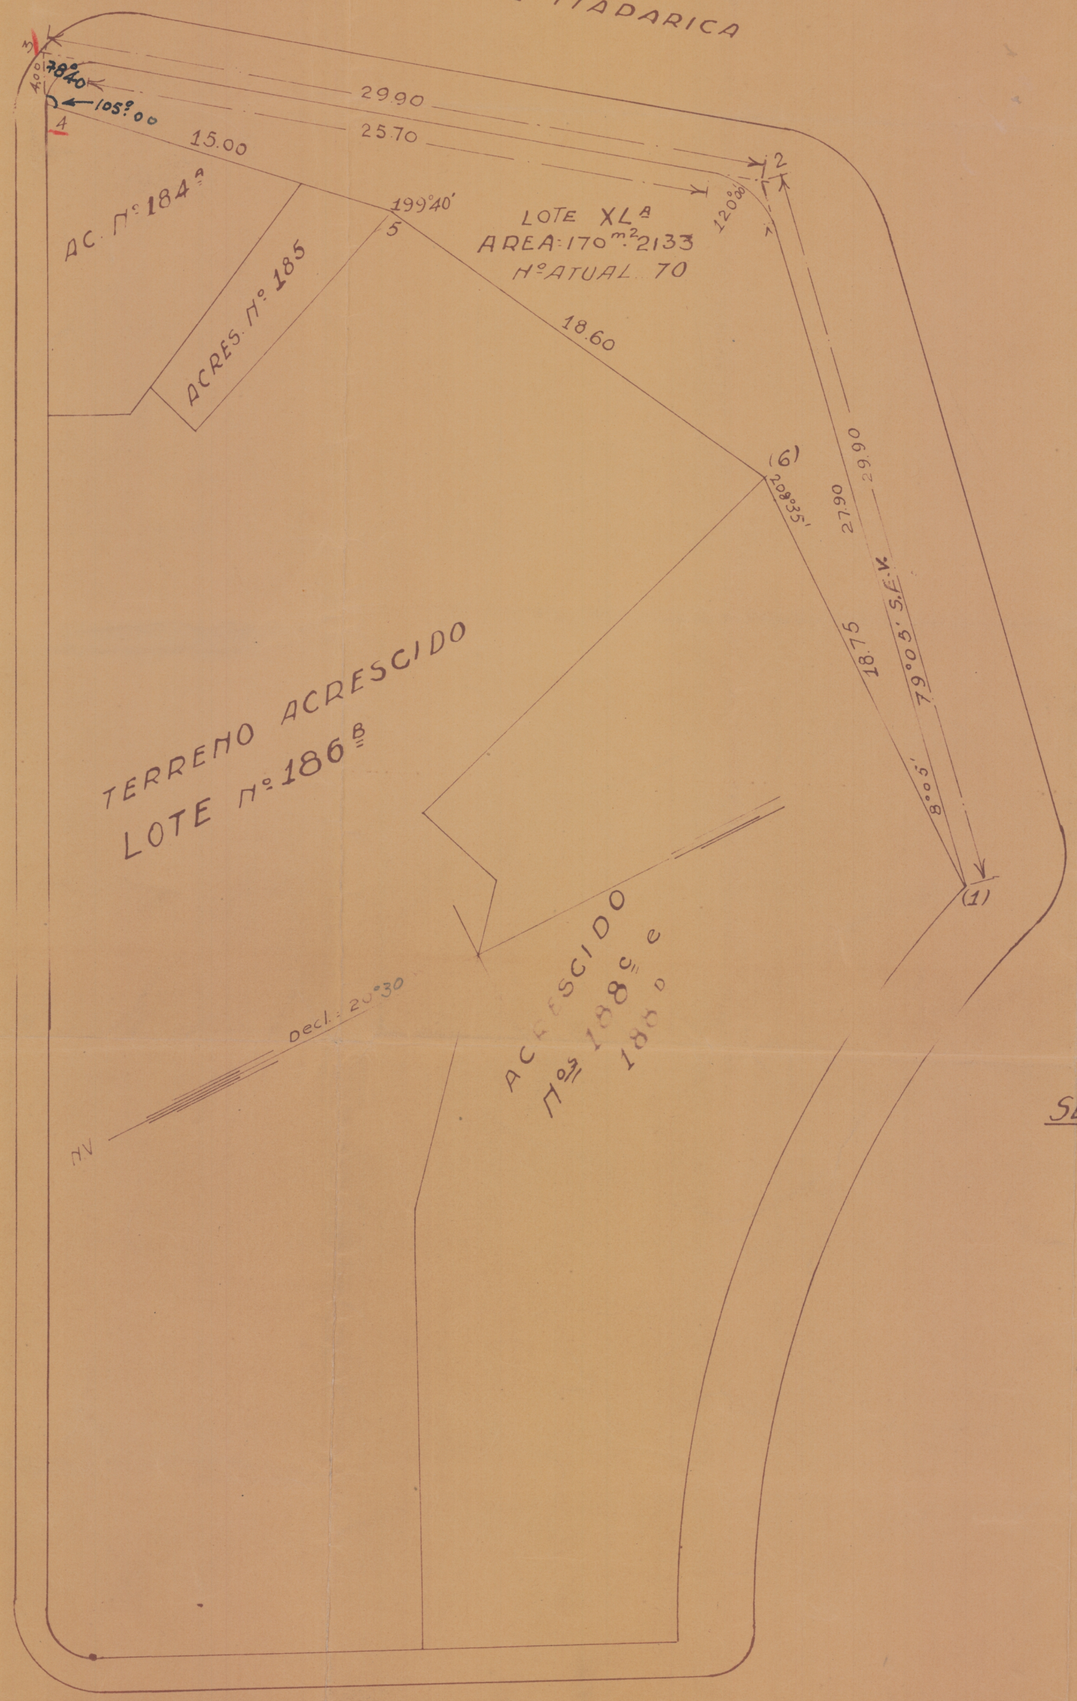

TRAVESSA DO CAIS DO APOLO

AV. RIO BRANCO

CAIS DO APOLO

Visto.
DIRETORIA DO DOMINIO DA UNIÃO
SERVIÇO REGIONAL EM PERNAMBUCO
Recife, 15 de Maio de 1940
Fernando de Andrade
CHEFE DA S. R. D. U.

—MINISTERIO DA FAZENDA—
DIRETORIA DO DOMINIO DA UNIÃO—
SERVIÇO REGIONAL NO ESTADO DE PERNAMBUCO
—RECIFE—
COPIA DE PARTE DA PLANTA CADASTRAL
DA FREGUEZIA DE S. FREI P. GONÇALVES
—ESCALA = 1:200—

Proc. nº 8886 S R D U
BANCO DO BRASIL

Secção Técnica
15. 5. 940