DIRETORIA DE ENGENHARIA


7ª R.M. S.E.

CALCULO DA AREA DO TERRENO DA
RUA 13 DE MAIO

Escala 1:2000

RECIFE 22/9/86

AREA TOTAL = 84.244 m²
VERIFICADA PELO GRAFICO

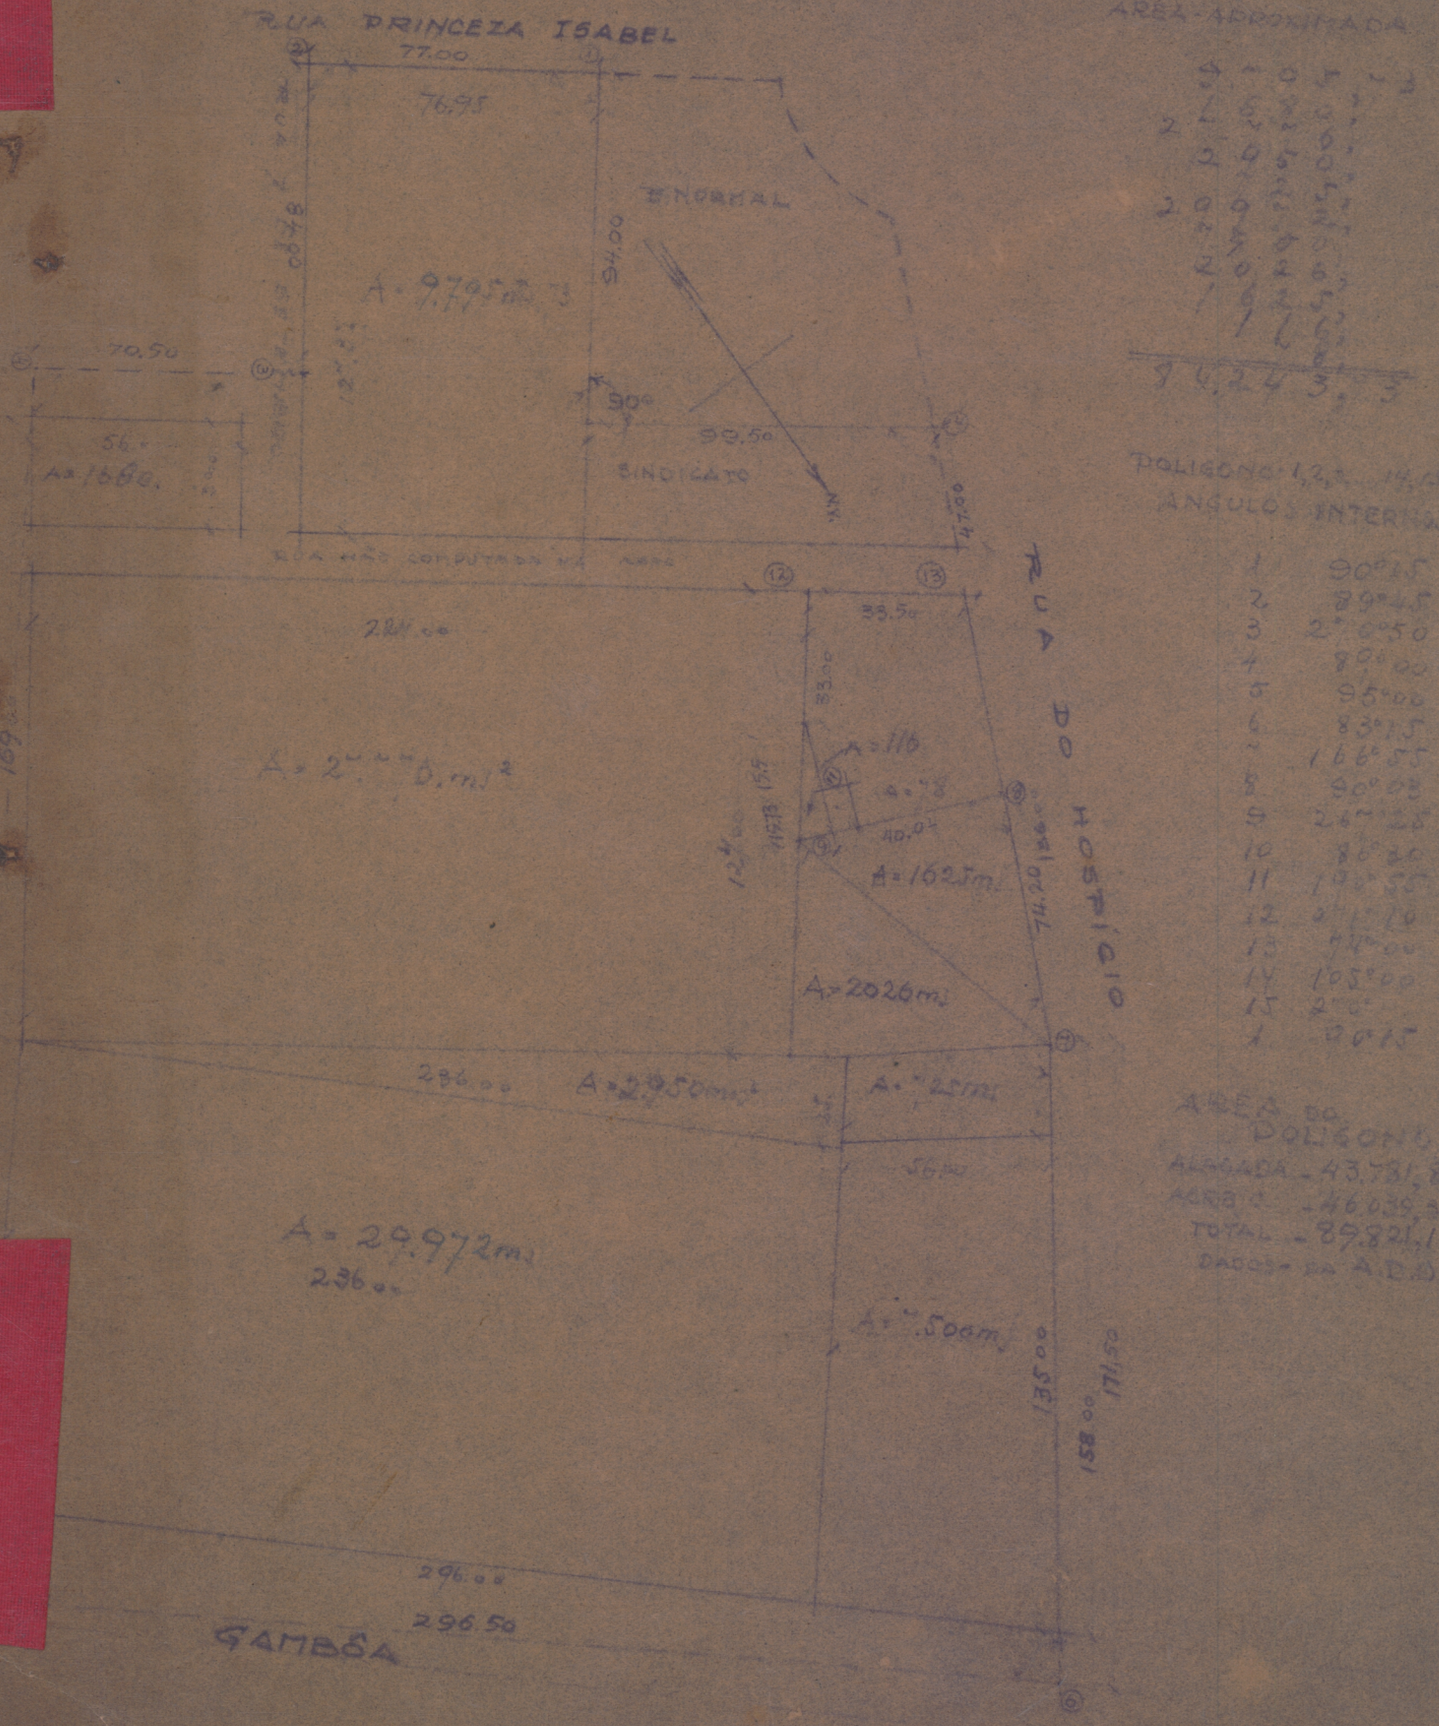

AREA APROXIMADA

9.105,2
2.162,6
2.495,0
2.225,5
2.092,2
2.570,0
2.026,6
1.625,5
1.161,6
94.243,5

POLIGONO 1,2,3,...14,15,1
ANGULOS INTERNOS

1	90°15
2	89°45
3	2°05'50
4	89°00
5	95°00
6	83°15
7	166°55
8	90°05
9	26°28
10	86°20
11	10°55
12	5°10
13	44°00
14	105°00
15	2°00
1	0°15

AREA DO POLIGONO
ALINHADA - 43.731,81
AGRUA - 46.039,31
TOTAL - 89.821,12
DADOS DA A.D.D.