
PLANTA DOS LOTES NUMEROS - XVIII
XIX E XX QUE VÃO SER DESMEMBRADOS
DO TERRENO ACCRESCIDO DE MARINHAS
NA POSSE LEGAL DO DR. FERNANDO SALAZAR
DA VEIGA PESSOA, SITUADO EM STO. AMARO DAS
SALINAS, FREGUESIA DA BÔA-VISTA, MUNICIPIO DO
RECIFE, NO LOGAR ANTIGAMENTE CHAMADO - "COQUEIRINHOS"

AREA DE CADA LOTE - 92,00
AREA DOS TRES LOTES - 276,00

TERRENO DE MARINHAS NA POSSE ILLEGAL DO DR. MANOEL F. DE MORAES REGO.

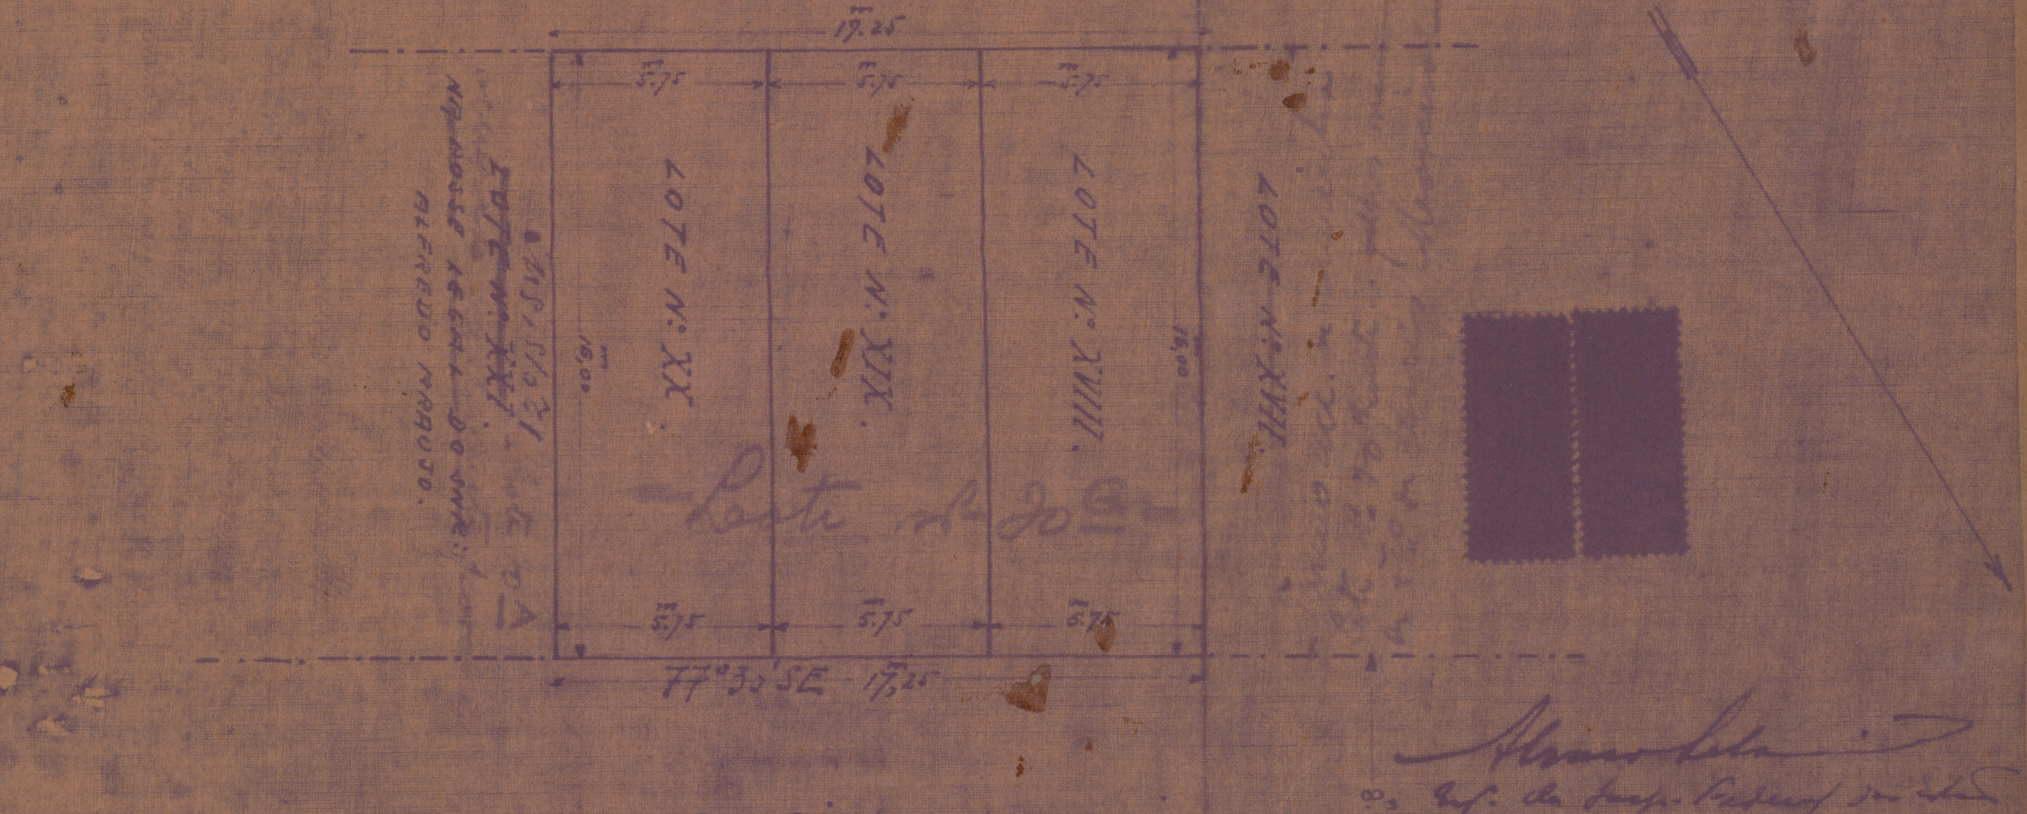

Rec. da Insp. Federal de Obras
19-III-1928.

OS LOTES Nos XVIII - XIX - XX VÃO SER DESMEMBRADOS EM FAVOR
DE D. ANNA CORREA DE ARRUDA
SOUSA E SILVA.

ESCALA 1:200.