
Serviços Technicos da 2ª Circumscripção
do Patrimonio Nacional

Planta com a locação dos terrenos aforados no prolongamento da Rua Barão do Triumpho e Avenida Militar até a Ponte de Limoeiro - Brum - Freguezia de São Frei Pedro Gonçalves - Recife.

Escala 1/500

PERNAMBUCO
Municipio do Recife
FREGUEZIA DE S. F. P. GONÇALVES
QUARTEIRÃO Nº 9
Area: 14464,42
Escala 1:500

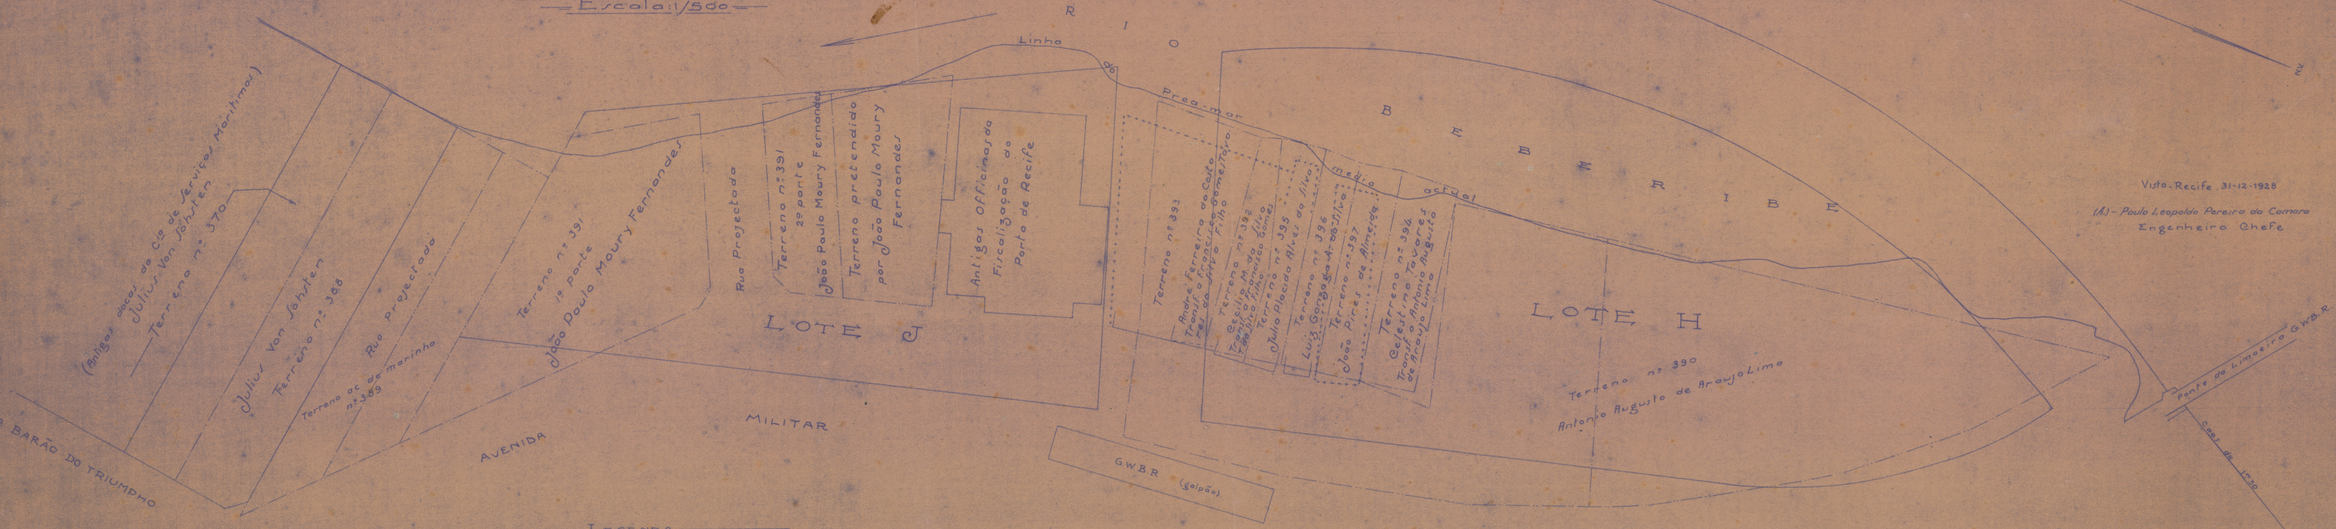

Visto. Recife, 31-12-1928
(A.) Paulo Leopoldo Pereira da Camara
Engenheiro Chefe

Legenda

A locação em vermelho foi feita de accordo com os processos de aforamento archivados na Delegacia Fiscal em Pernambuco e a em amarello, de accordo com a planta da Fiscalização do Porto do Recife com a indicação dos lotes disponiveis.

DIRECTORIA DO DOMINIO DA UNIÃO
SUBDIRECTORIA DOS SERVIÇOS DE ENGENHARIA

Reproducção de uma copia heliographica, em prussiato, que se acha no processo nº 225/32
Paulo Maranhão Lacerda
Desenhista

VISTO EM 7-11-1934
A. Marchant
Subdirector

Recife 31 de Dezembro de 1928.
(A.) Fernando Cesar d'Andrade
Cond. Technico

(A.) Walter Severiano
Desenhista