



MINISTERIO DA FAZENDA
DIRECTORIA DO DOMINIO DA UNIÃO
Administração no Estado de Pernambuco - Recife.
PROJECTO DA ALFANDEGA DE PERNAMBUCO
— DETALHES —
— Escala = 1:20 —

Proc.nº 23.029/32

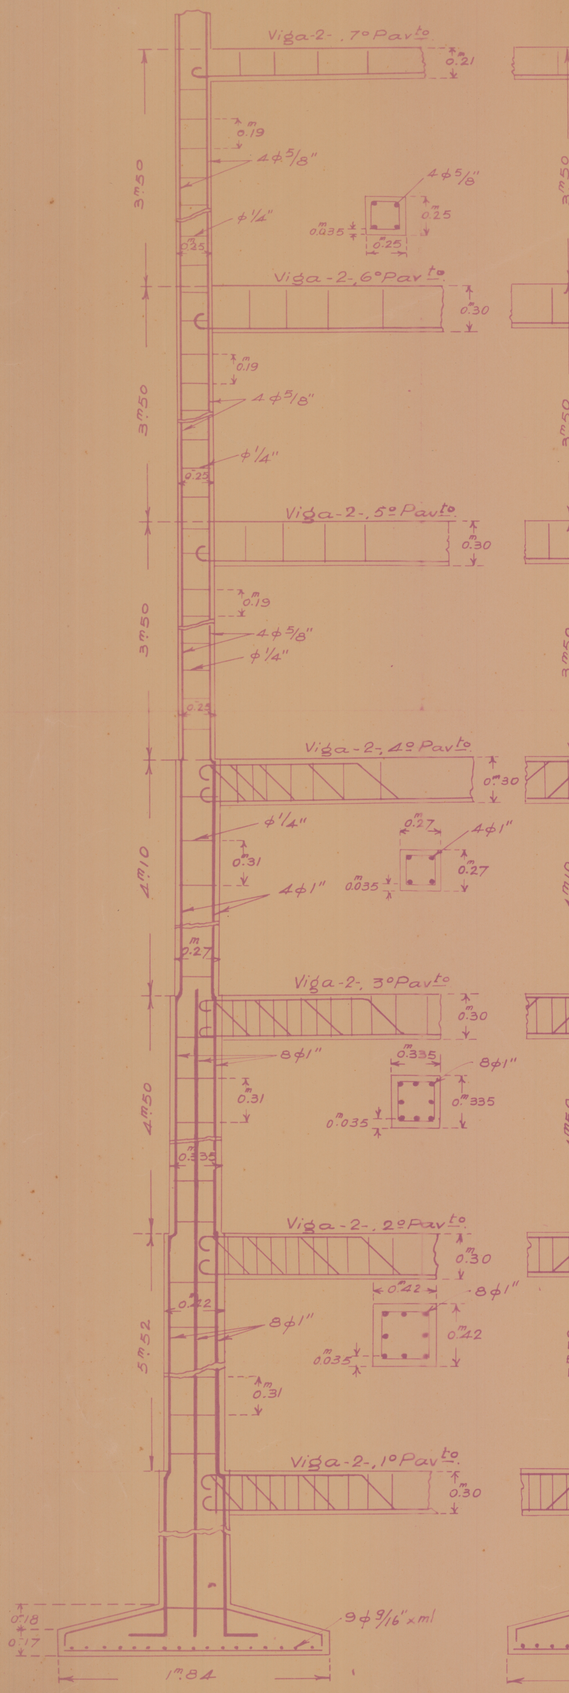


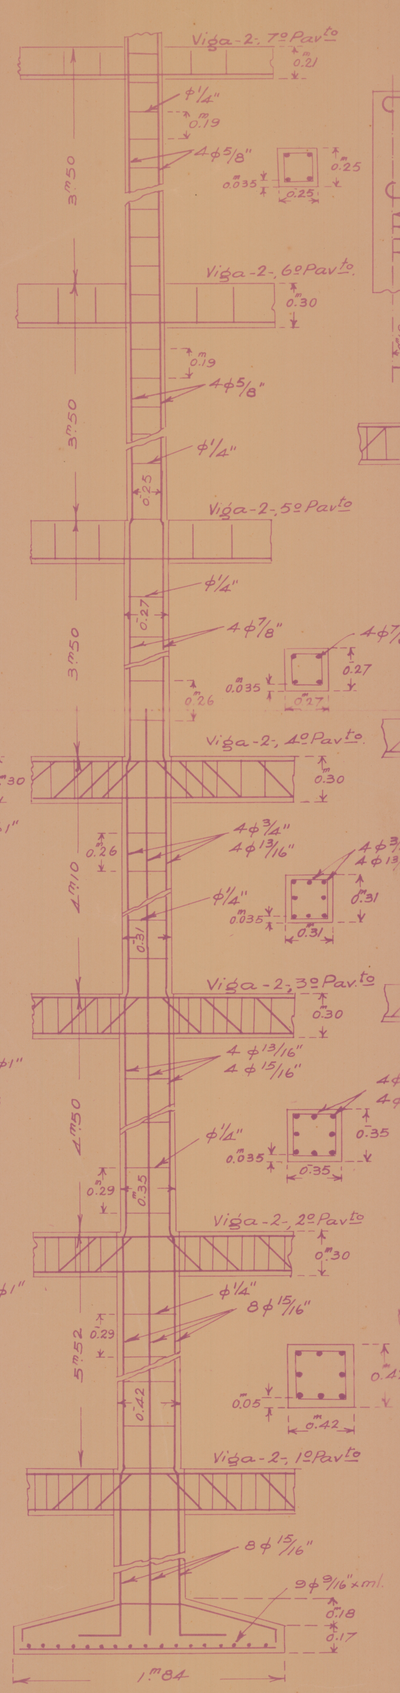


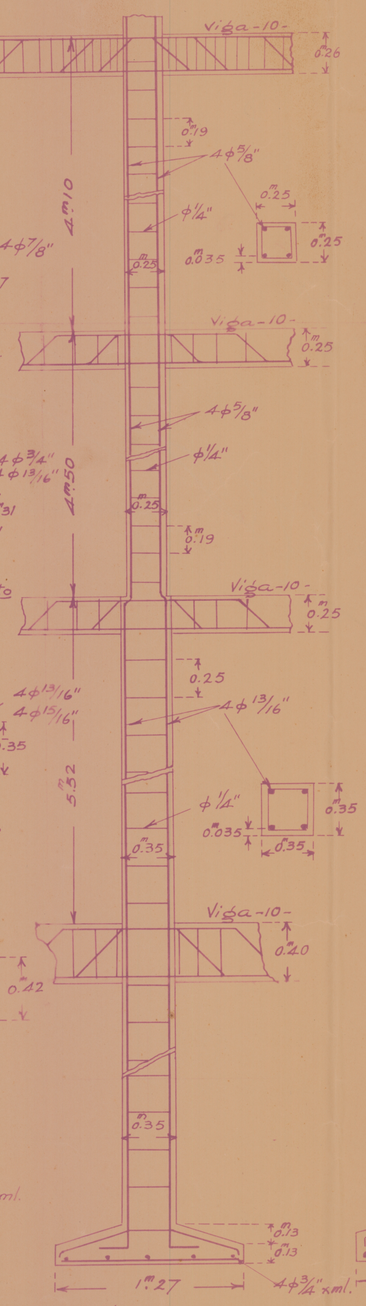


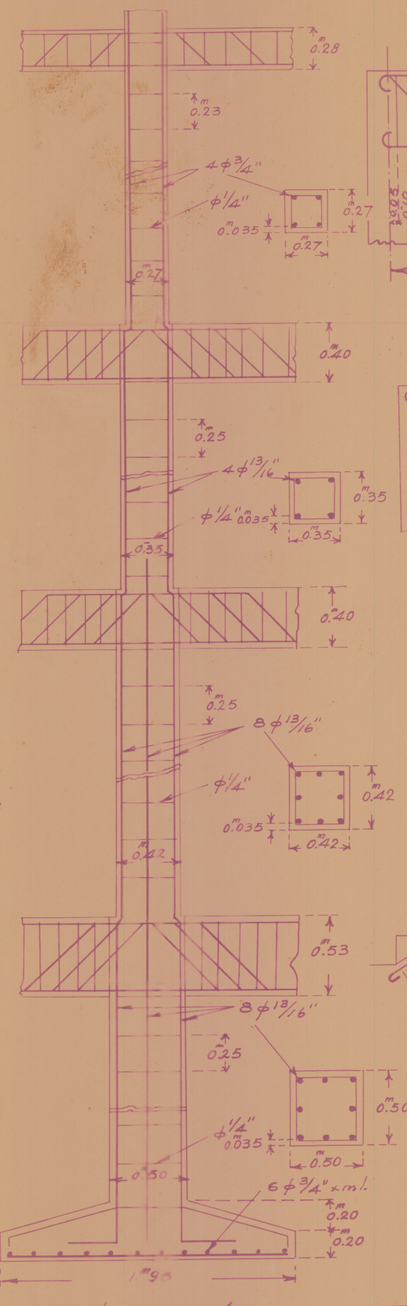



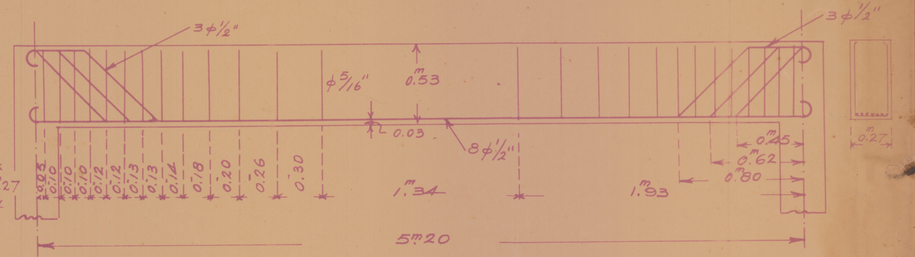

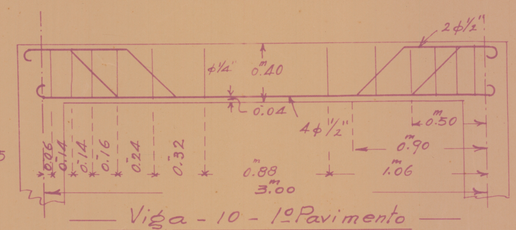

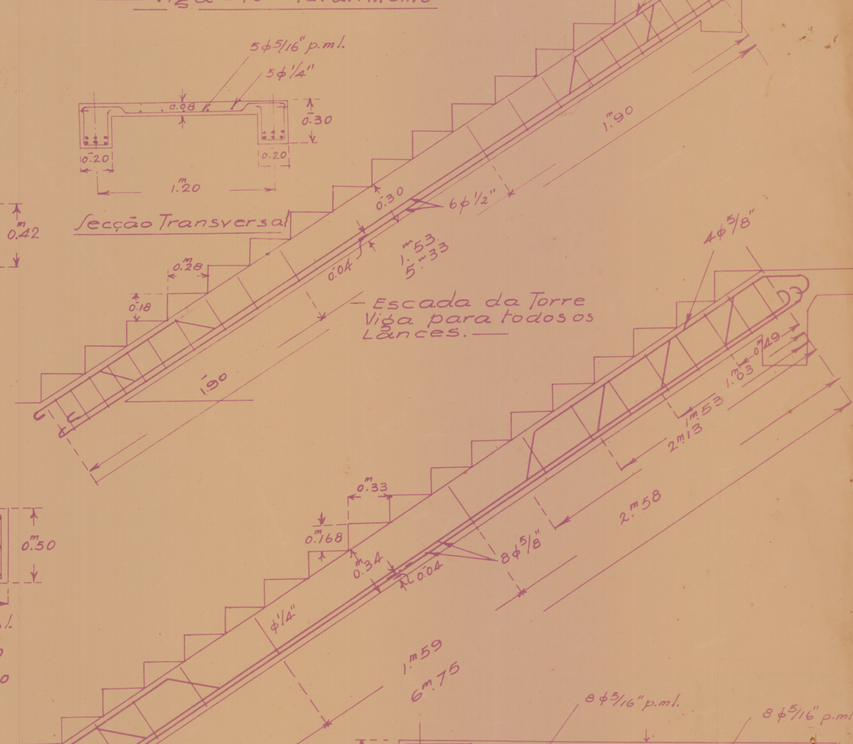

Recife, 9-11-934
Clovis Cavalcanti
Edith Luciano de Oliveira
Desenhista