
PLANTA Nº 184 - ARMº 6
VEG. 23 - TUBO 12 - ARMº 2

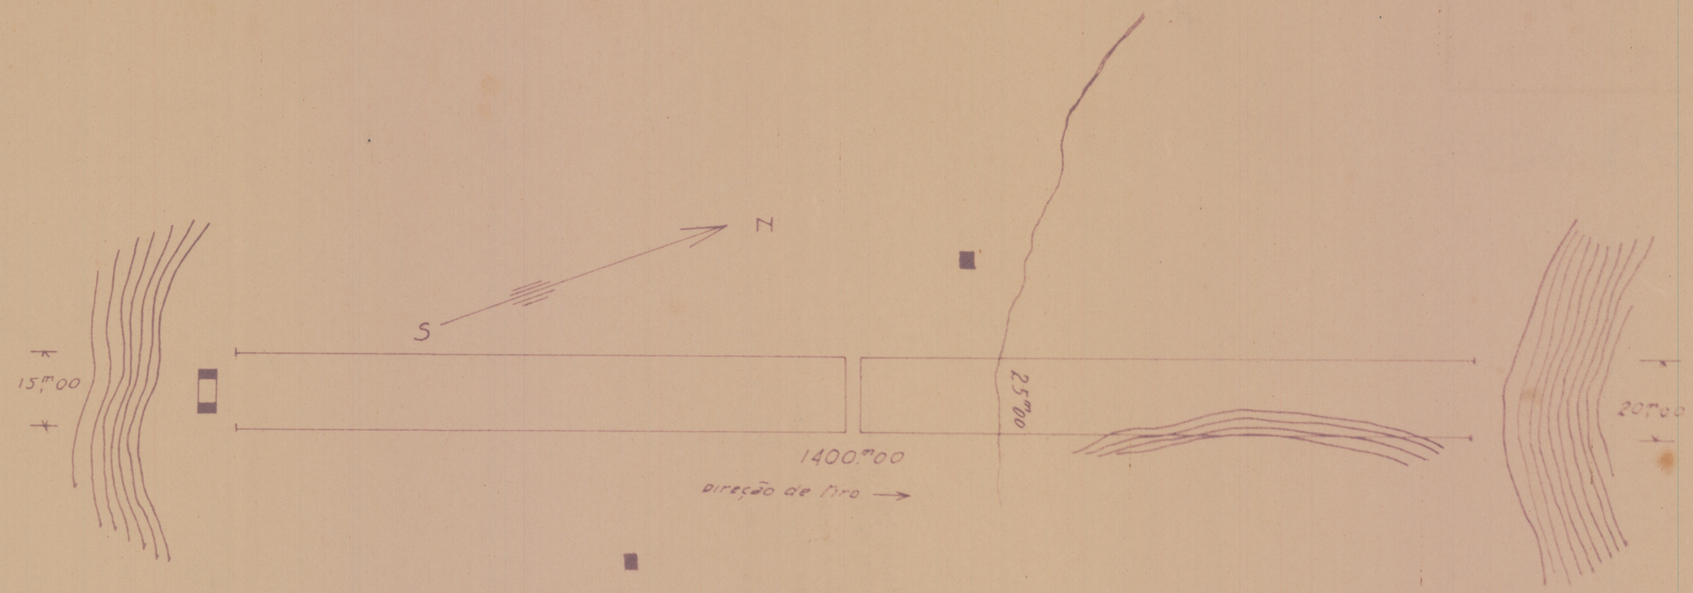

(A A) VISTO T T BRITTO
Major chefe do S.F.C.
Sebastião P. Caldeira Cap. Graduado
Recife 8 de Setembro de 1930

TESOURO NACIONAL
DIRETORIA DO DOMINIO DA UNIÃO
DIVISÃO DE CADASTRO E REGISTO
SECÇÃO DE DESENHO
Cop. por Carlosman Holanda
em 26 - V - 1941
Processo n.º 9746-36
Confere F. Lyon Monteiro
Chefe

VISTO
CHEFE DE DIVISÃO

DIRETORIA DE ENGENHARIA
7ª R. M. S.E.
Planta do terreno de linha de tiro de Beberibe em Recife
ESC. 1:2000

reduzida em 3-8-35
Jose Vellozo Filho 1º Sgt.