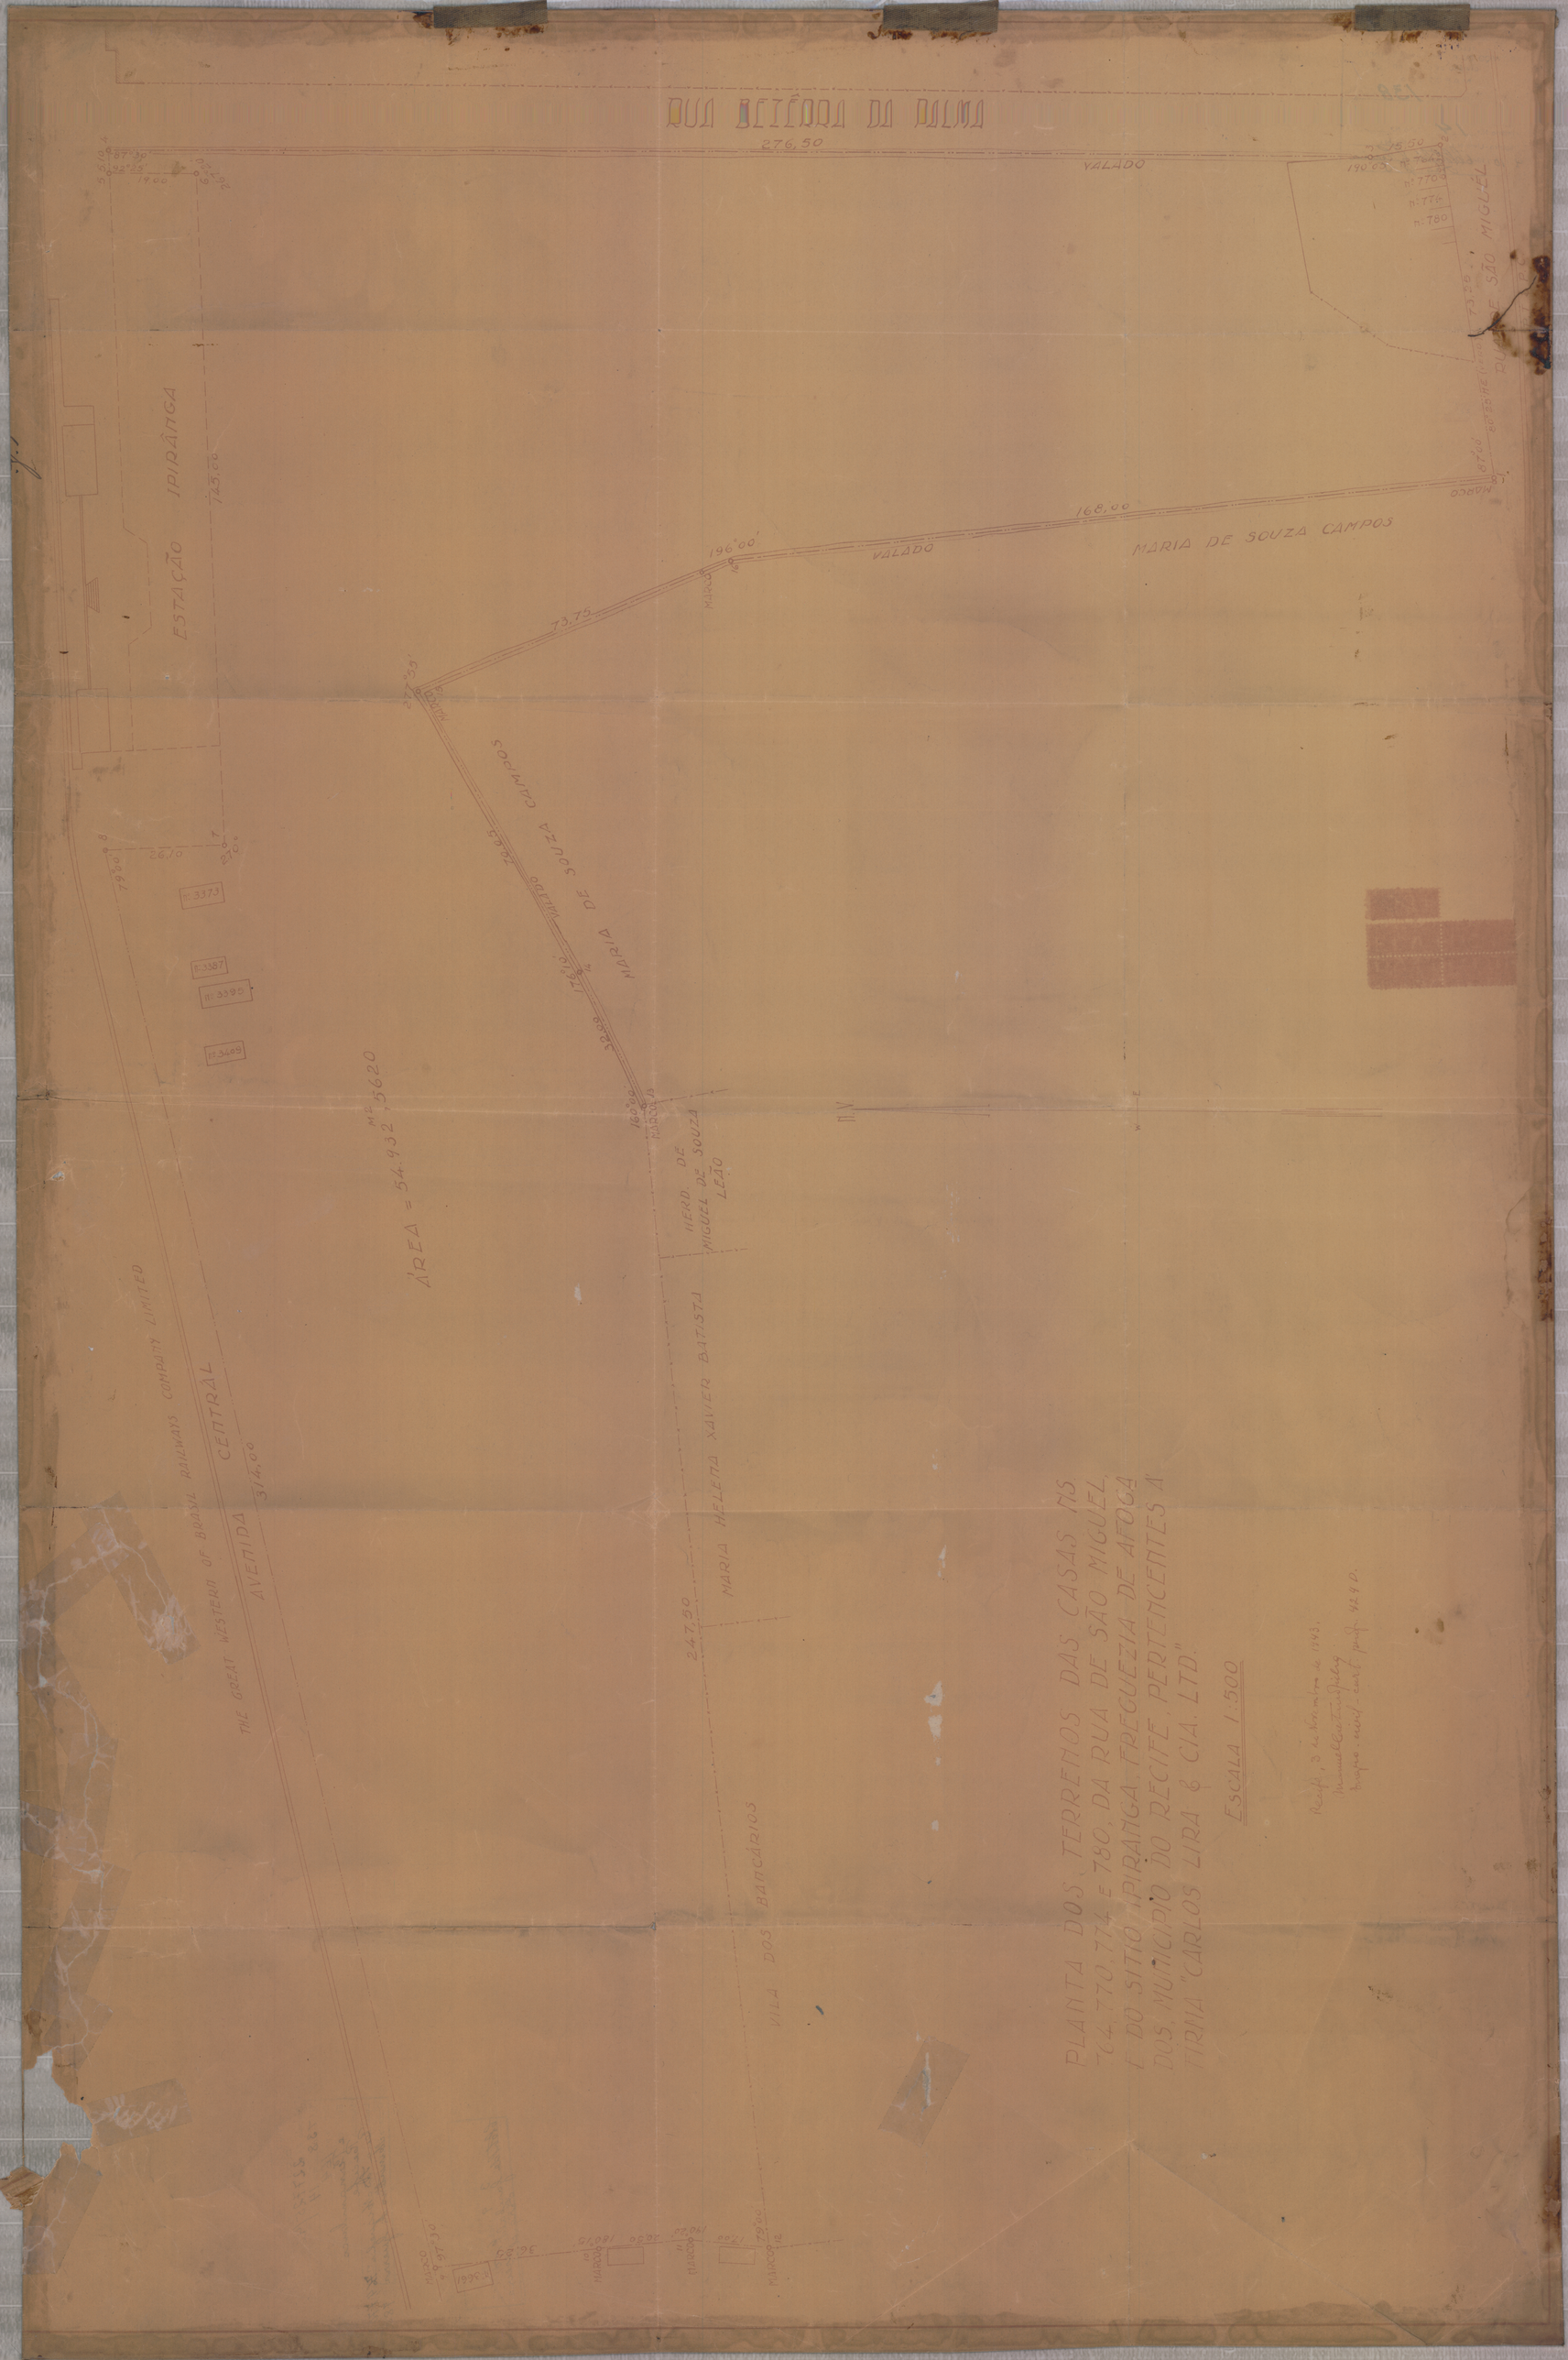

RUA BETTENCOURT DA SILVA
276,50
VALADO
190°00'
168,00
MARIA DE SOUZA CAMPOS
73,75
ESTAÇÃO IPIRANGA
145,00
79,00
n.3373
n.3387
n.3389
n.3403
AREA = 54.932 mts 5620
THE GREAT WESTERN OF BRASIL RAILWAYS COMPANY LIMITED
AVENIDA CENTRAL
314,00
HERD. DE MIGUEL DE SOUZA LEÃO
MARIA HELENA XAVIER BATISTA
247,50
VILA DOS BANCARIOS
PLANTA DOS TERRENOS DAS CASAS NS 770, 774 E 780, DA RUA DE SÃO MIGUEL E DO SITIO "IPIRANGA" FREGUEZIA DE AFOGA DOS NUMERADO DO RECIFE, PERTENCENTES A "VIUVA CARLOS LIRA & CIA. LTD."
Escala 1:500