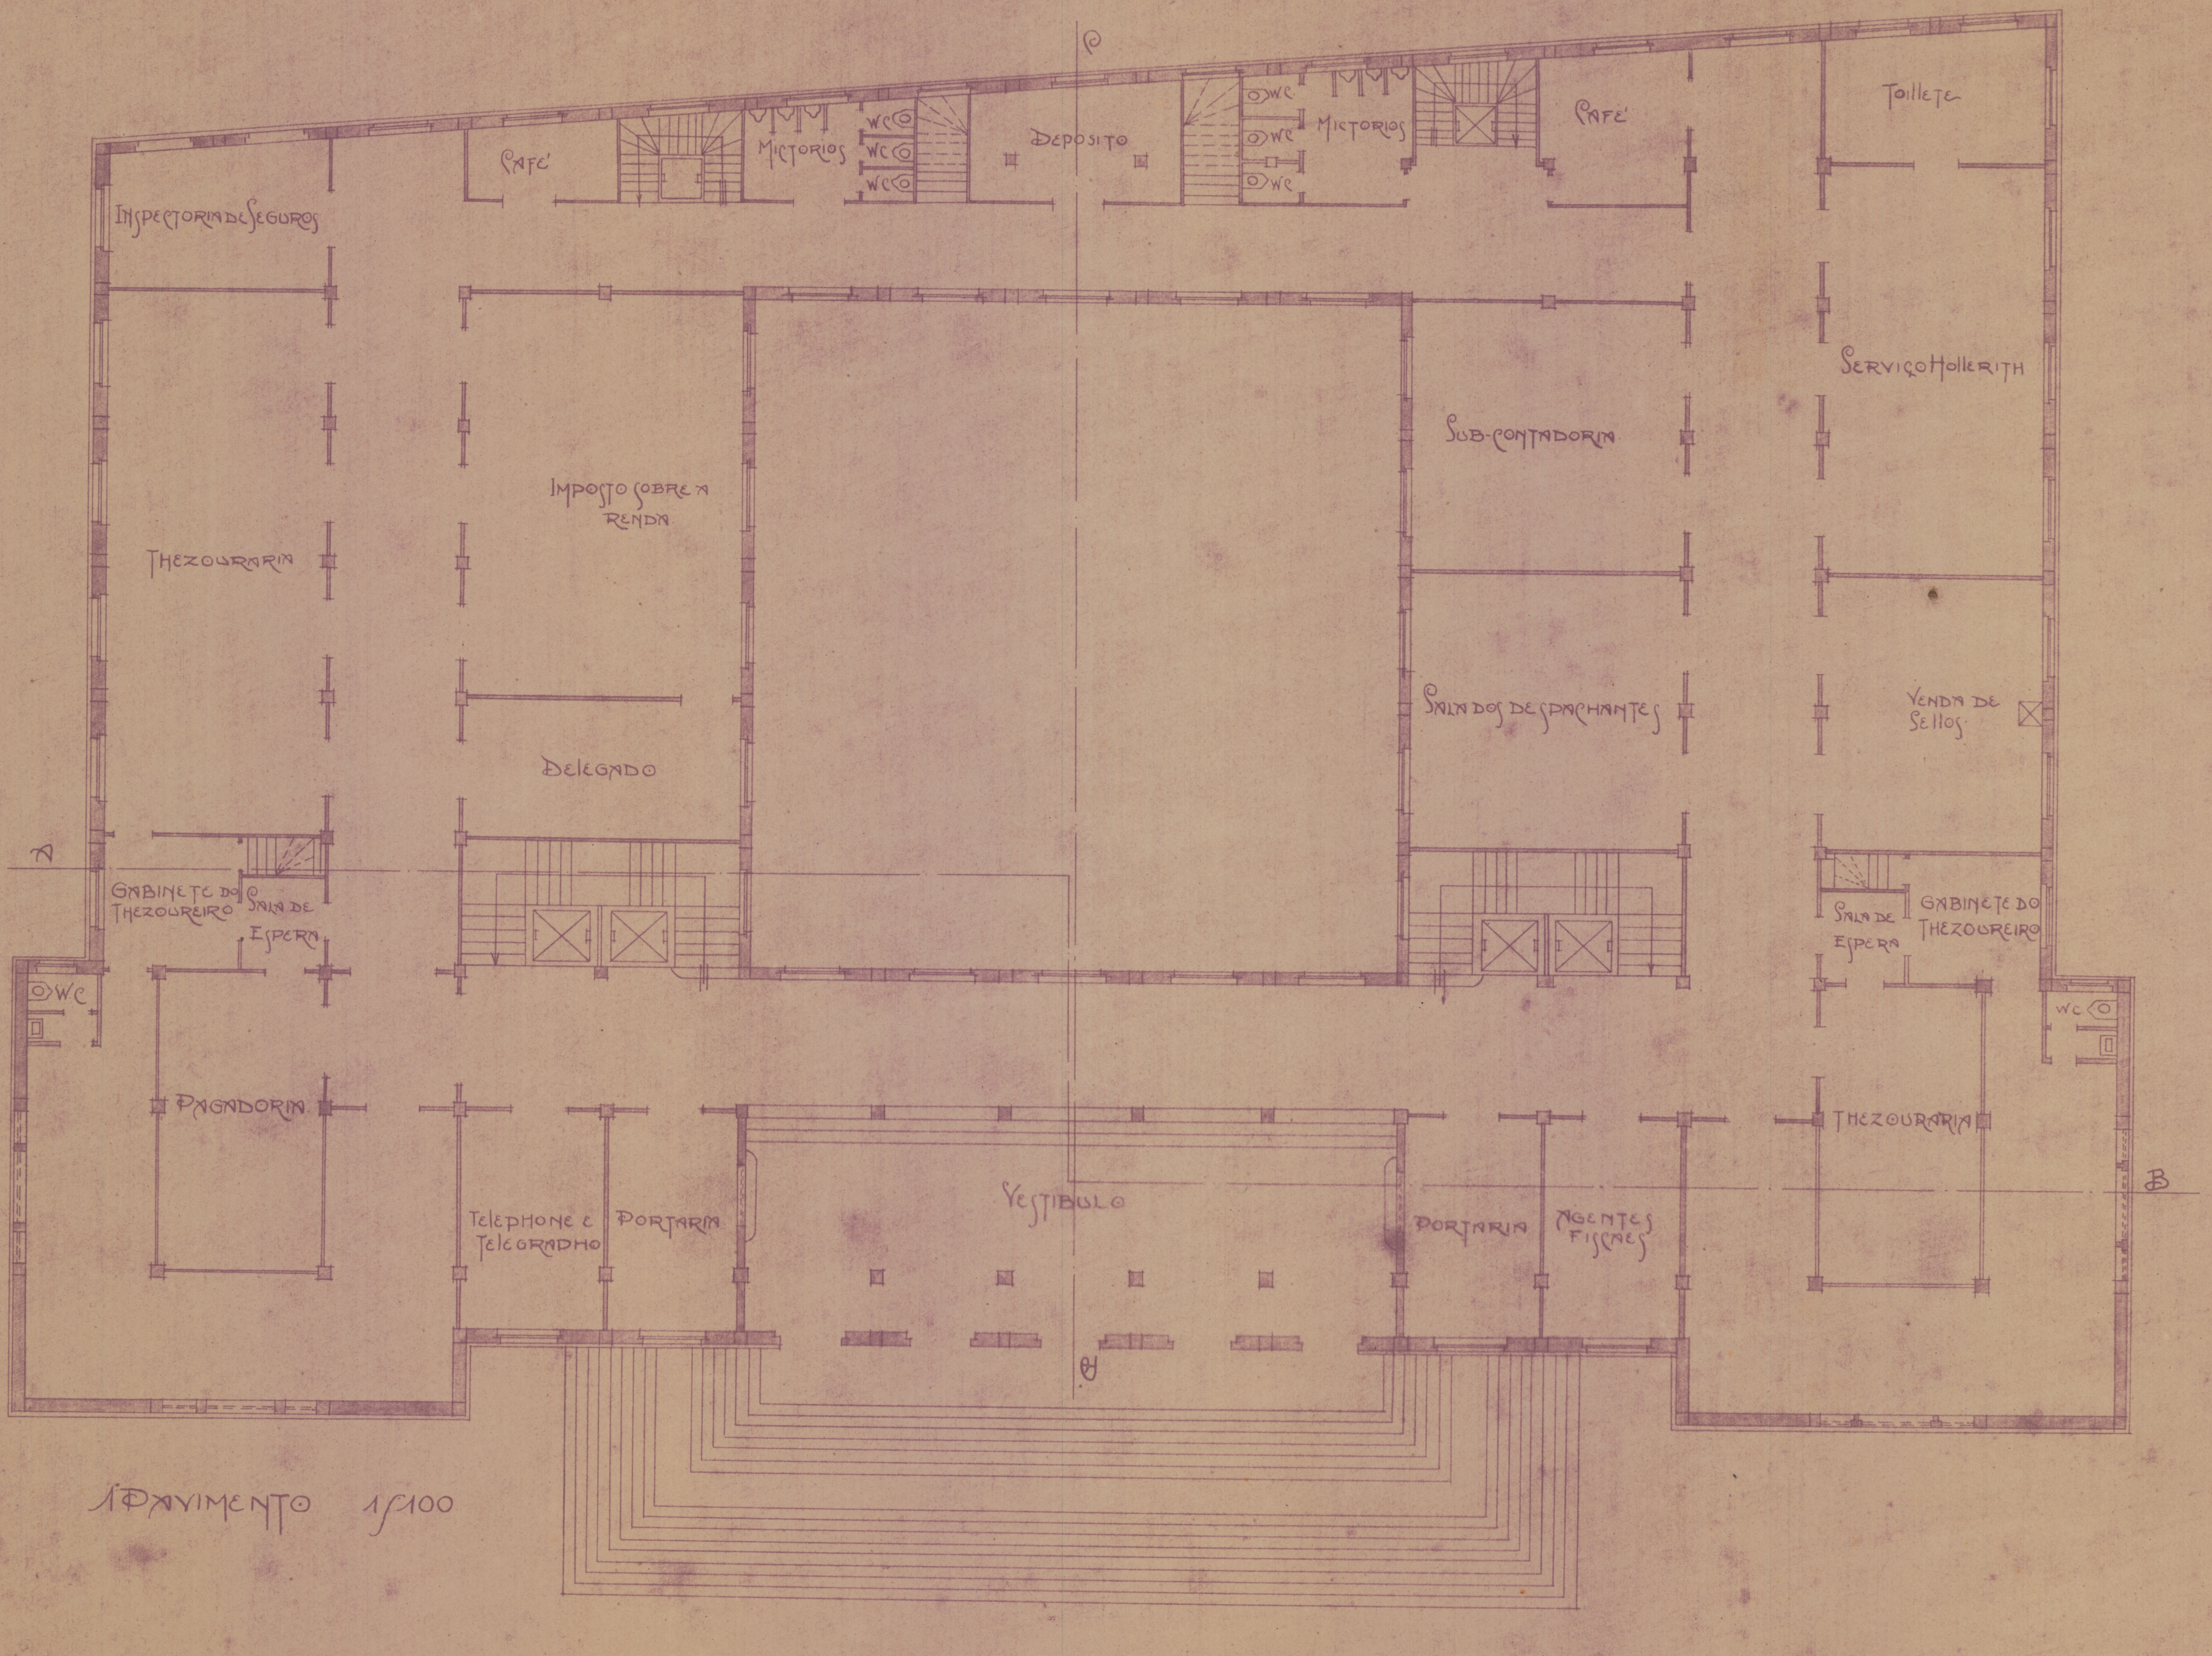


1º PAVIMENTO 1/100