N M

TERRENO PERTENCENTE A ESCOLA TÉCNICA FEDERAL DE PERNAMBUCO

P_3

90° 22' 40"

21ª 58' 00" Az Mg

383,22m

AV. PROF. LUIZ FREIRE

330,00m

301° 57' 20" Az Mg

P_2

121° 06' 20"

JOÃO PESSOA

TERRENO PERTENCENTE AO IPEANE

90° 01' 30"

P_4

121° 59' 30" Az Mg

164,22m

226° 01' 43"

P_5

TERRENO PERTENCENTE AO IPEANE

280,00m

00° 29' 00" Az Mg

FAIXA DE DOMÍNIO DA BR

168° 01' 13" Az Mg

235,80 m

186° 29' 00"

P_1

126,80m

354° 00' 00" Az Mg

RODOVIA — BR 101 (AV PROF MORAIS REGO)

RIACHO

90° 22' 04"

310,40m

78° 33' 17" Az Mg

93° 26' 43"

P_6


P_0

RECIFE

TERRENO PERTENCENTE AO INSTITUTO DE PESQUISAS E EXPERIMENTAÇÃO AGROPECUÁRIAS DO NORDESTE (IPEANE)

QGR/1 - Sec Sv Pat.
Fls. n.º 15
Chefe Sec Sv Pat/1

Planta de situação do terreno onde será instalado o CMR. Escala 1:15.000

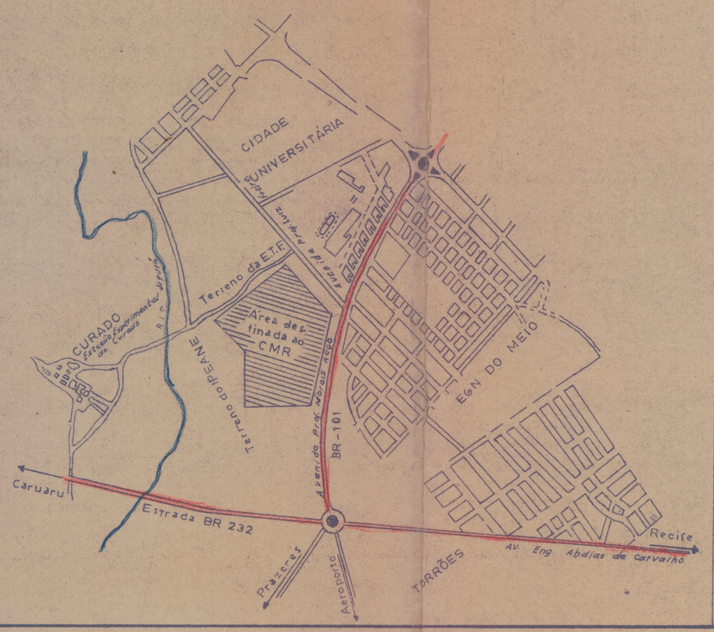

CONVENÇÕES: ⊡ Marco de concreto — Limite

MINISTÉRIO DO EXÉRCITO
EME - DEP
COLÉGIO MILITAR DO RECIFE

Imóvel: TERRENO ONDE SERÁ INSTALADO O "COLÉGIO MILITAR DO RECIFE"
Situação: BR 101-ENGENHO DO MEIO-RECIFE-PERNAMBUCO
Escala: 1:1000 Data: 30 SET 71
Área: 20 Ha

Desenho	JOSÉ DE RIBAMAR RAMALHO-3º Sgt-Topo
Topógrafo	JOSÉ DE ALMEIDA CAVALCANTE—1º Ten-Eng
Engenheiro	AMADEU HENRIQUE MENNA DE MESQUITA CAP OEM—CREA Nº 6041 D-5ª REG