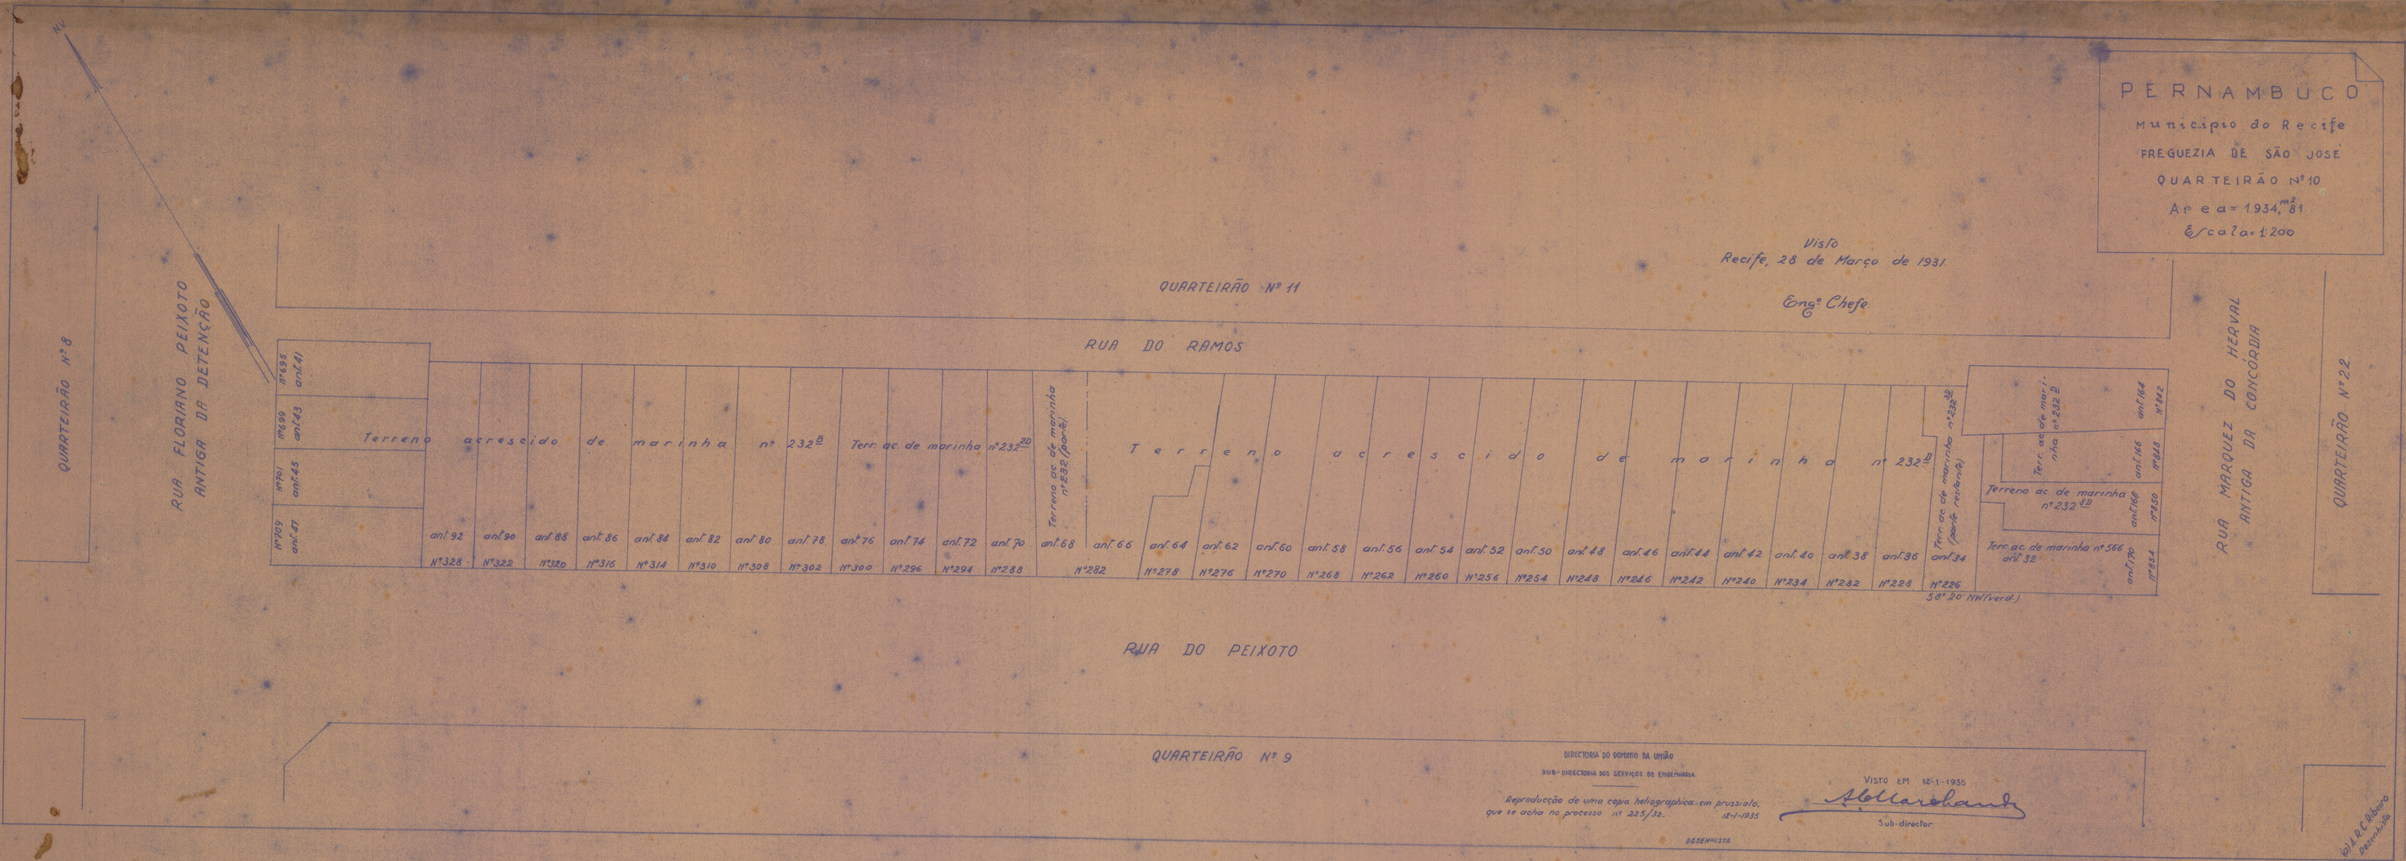

PERNAMBUCO
Municipio do Recife
FREGUEZIA DE SÃO JOSÉ
QUARTEIRÃO Nº 10
Area = 1934,m2 81
Escala 1:200
Visto
Recife, 28 de Março de 1931
Engº Chefe
QUARTEIRÃO Nº 11
RUA DO RAMOS
RUA FLORIANO PEIXOTO
ANTIGA DA DETENÇÃO
QUARTEIRÃO Nº 8
RUA MARQUEZ DO HERVAL
ANTIGA DA CONCÓRDIA
QUARTEIRÃO Nº 22
RUA DO PEIXOTO
QUARTEIRÃO Nº 9
Terreno acrescido de marinha nº 232B
Terr. ac. de marinha nº 232B (parte)
Terreno ac. de marinha nº 232 (parte)
Terr. ac. de marinha nº 232 B
Terreno ac de marinha nº 232 A2
Terr. ac de marinha nº 566 ant. 32
ant. 92 nº 328
ant. 90 nº 322
ant. 88 nº 320
ant. 86 nº 316
ant. 84 nº 314
ant. 82 nº 310
ant. 80 nº 308
ant. 78 nº 302
ant. 76 nº 300
ant. 74 nº 296
ant. 72 nº 294
ant. 70 nº 288
ant. 68 nº 282
ant. 66
ant. 64 nº 278
ant. 62 nº 276
ant. 60 nº 270
ant. 58 nº 268
ant. 56 nº 262
ant. 54 nº 260
ant. 52 nº 256
ant. 50 nº 254
ant. 48 nº 248
ant. 46 nº 246
ant. 44 nº 242
ant. 42 nº 240
ant. 40 nº 234
ant. 38 nº 232
ant. 36 nº 228
ant. 34 nº 226
ant. 184 nº 542
ant. 186 nº 538
ant. 188 nº 534
ant. 190 nº 530
nº 595 ant. 41
nº 599 ant. 43
nº 601 ant. 45
nº 609 ant. 47
35° 30' NW (verd.)
DIRECTORIA DO DOMINIO DA UNIÃO
SUB-DIRECTORIA DOS SERVIÇOS DE ENGENHARIA
Reproducção de uma copia heliographica em prussiato, que se acha no processo nº 225/32. 12-1-1935
DESENHISTA
VISTO EM 12-1-1935
Sub-director