
Ministerio da Fazenda
Diretoria do Dominio da União
Administração no Estado de Pernambuco
Recife
Predio da Delegacia Fiscal
Pavimento Terreo
— Esc.=1/50 —

VISTO
Administração do Dominio da União.
Recife 28 de Dezembro de 1933
Fernando Vieira de Andrade
ADMINISTRADOR

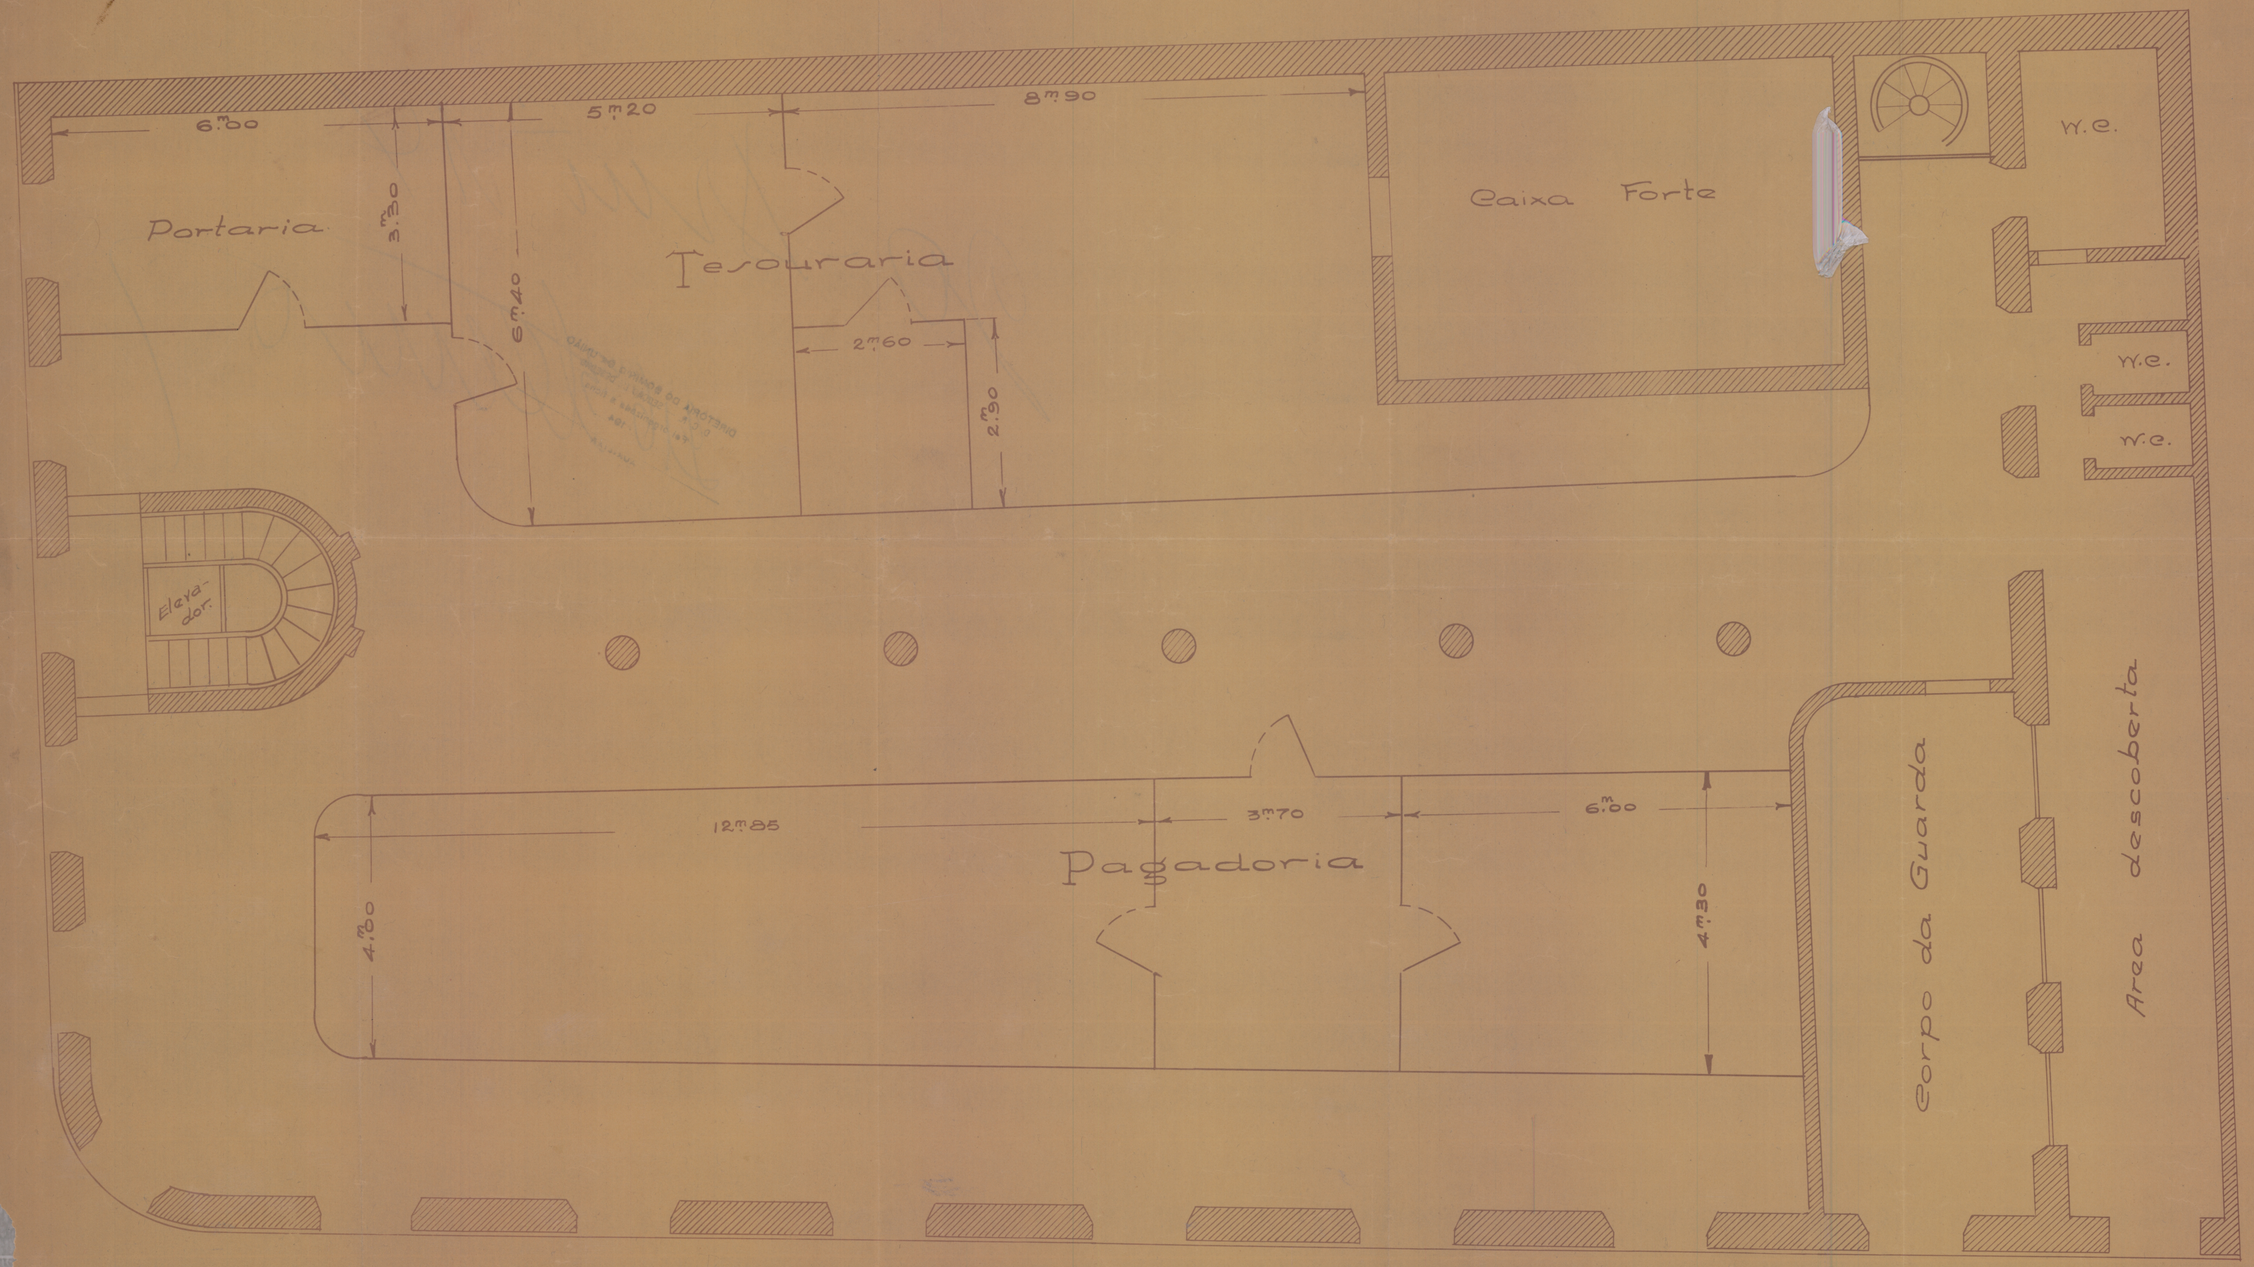

Recife, 12 de Dezembro de 1933
Walter Severiano de Oliveira
Desenhista