
MINISTERIO DA FAZENDA
DIRETORIA DO DOMINIO DA UNIÃO
Administração no Estado de Pernambuco
Recife
Predio da Delegacia Fiscal
1º Andar
ESC. = 1/50

3rd 27-34

VISTO
Administração do Dominio da União
Recife, 28 de Fevereiro de 1933
Fmando Pessoa Cavalcanti de Albuquerque
ADMINISTRADOR

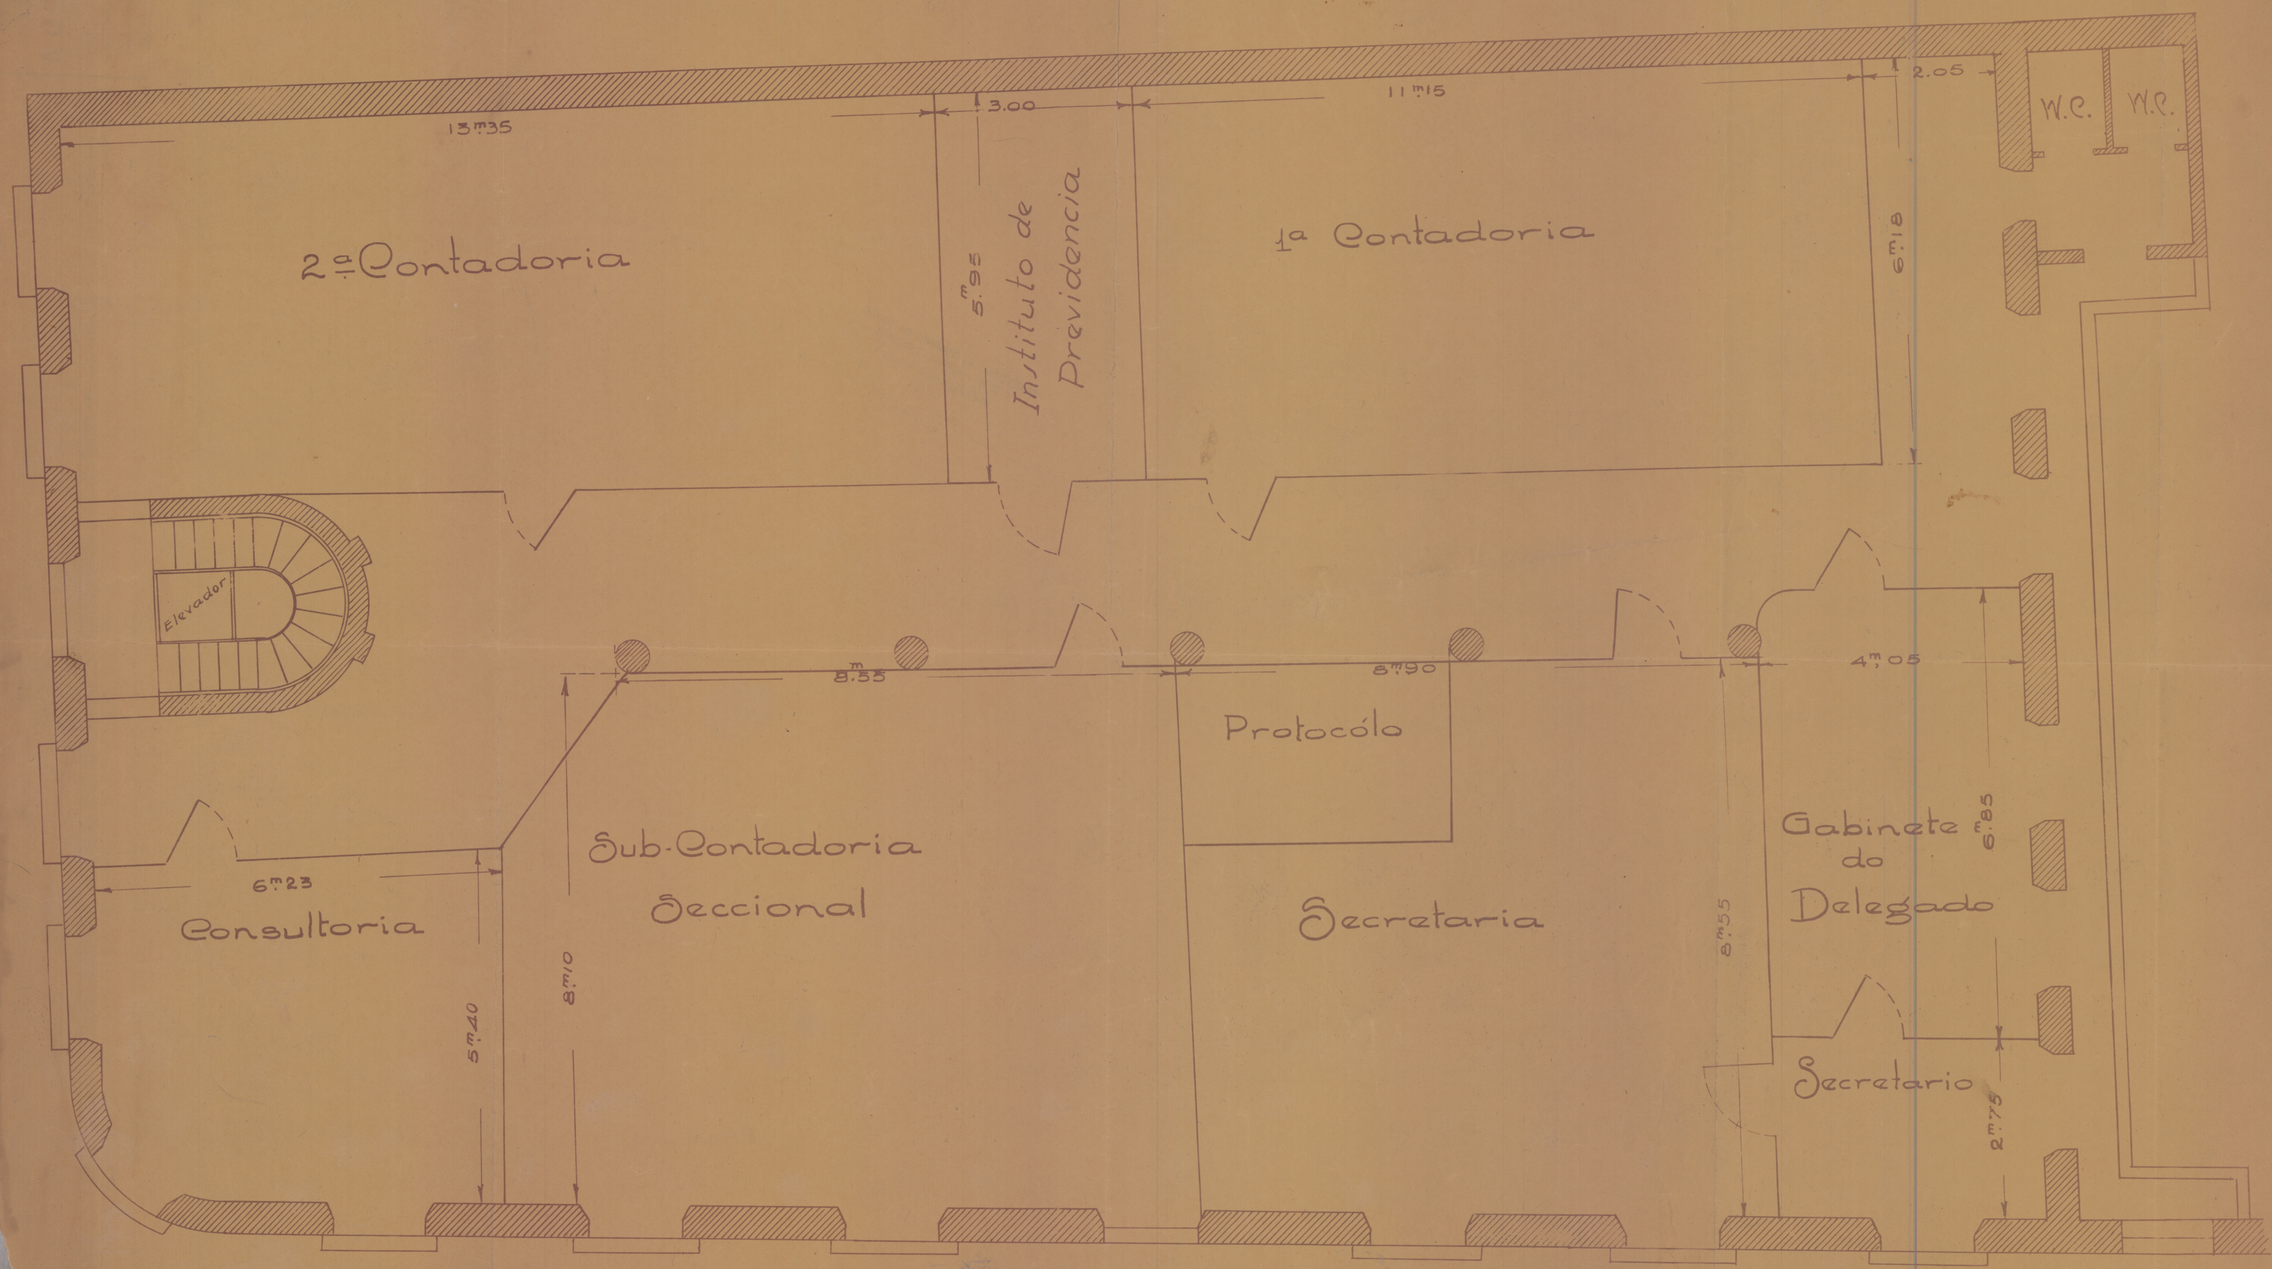

Recife, 12 de Dezembro - 1933
Wallin Severiano de Oliveira
Desenhista