
Ministerio da Fazenda
Diretoria do Dominio da União
Administração no Estado de Pernambuco
Recife
Predio da Delegacia Fiscal
2º Andar
Esc.=1/50

VISTO
Administração do Dominio da União
Recife, 28 de Dezembro de 1933
Fernando Cezar d'Andrade
ADMINISTRADOR

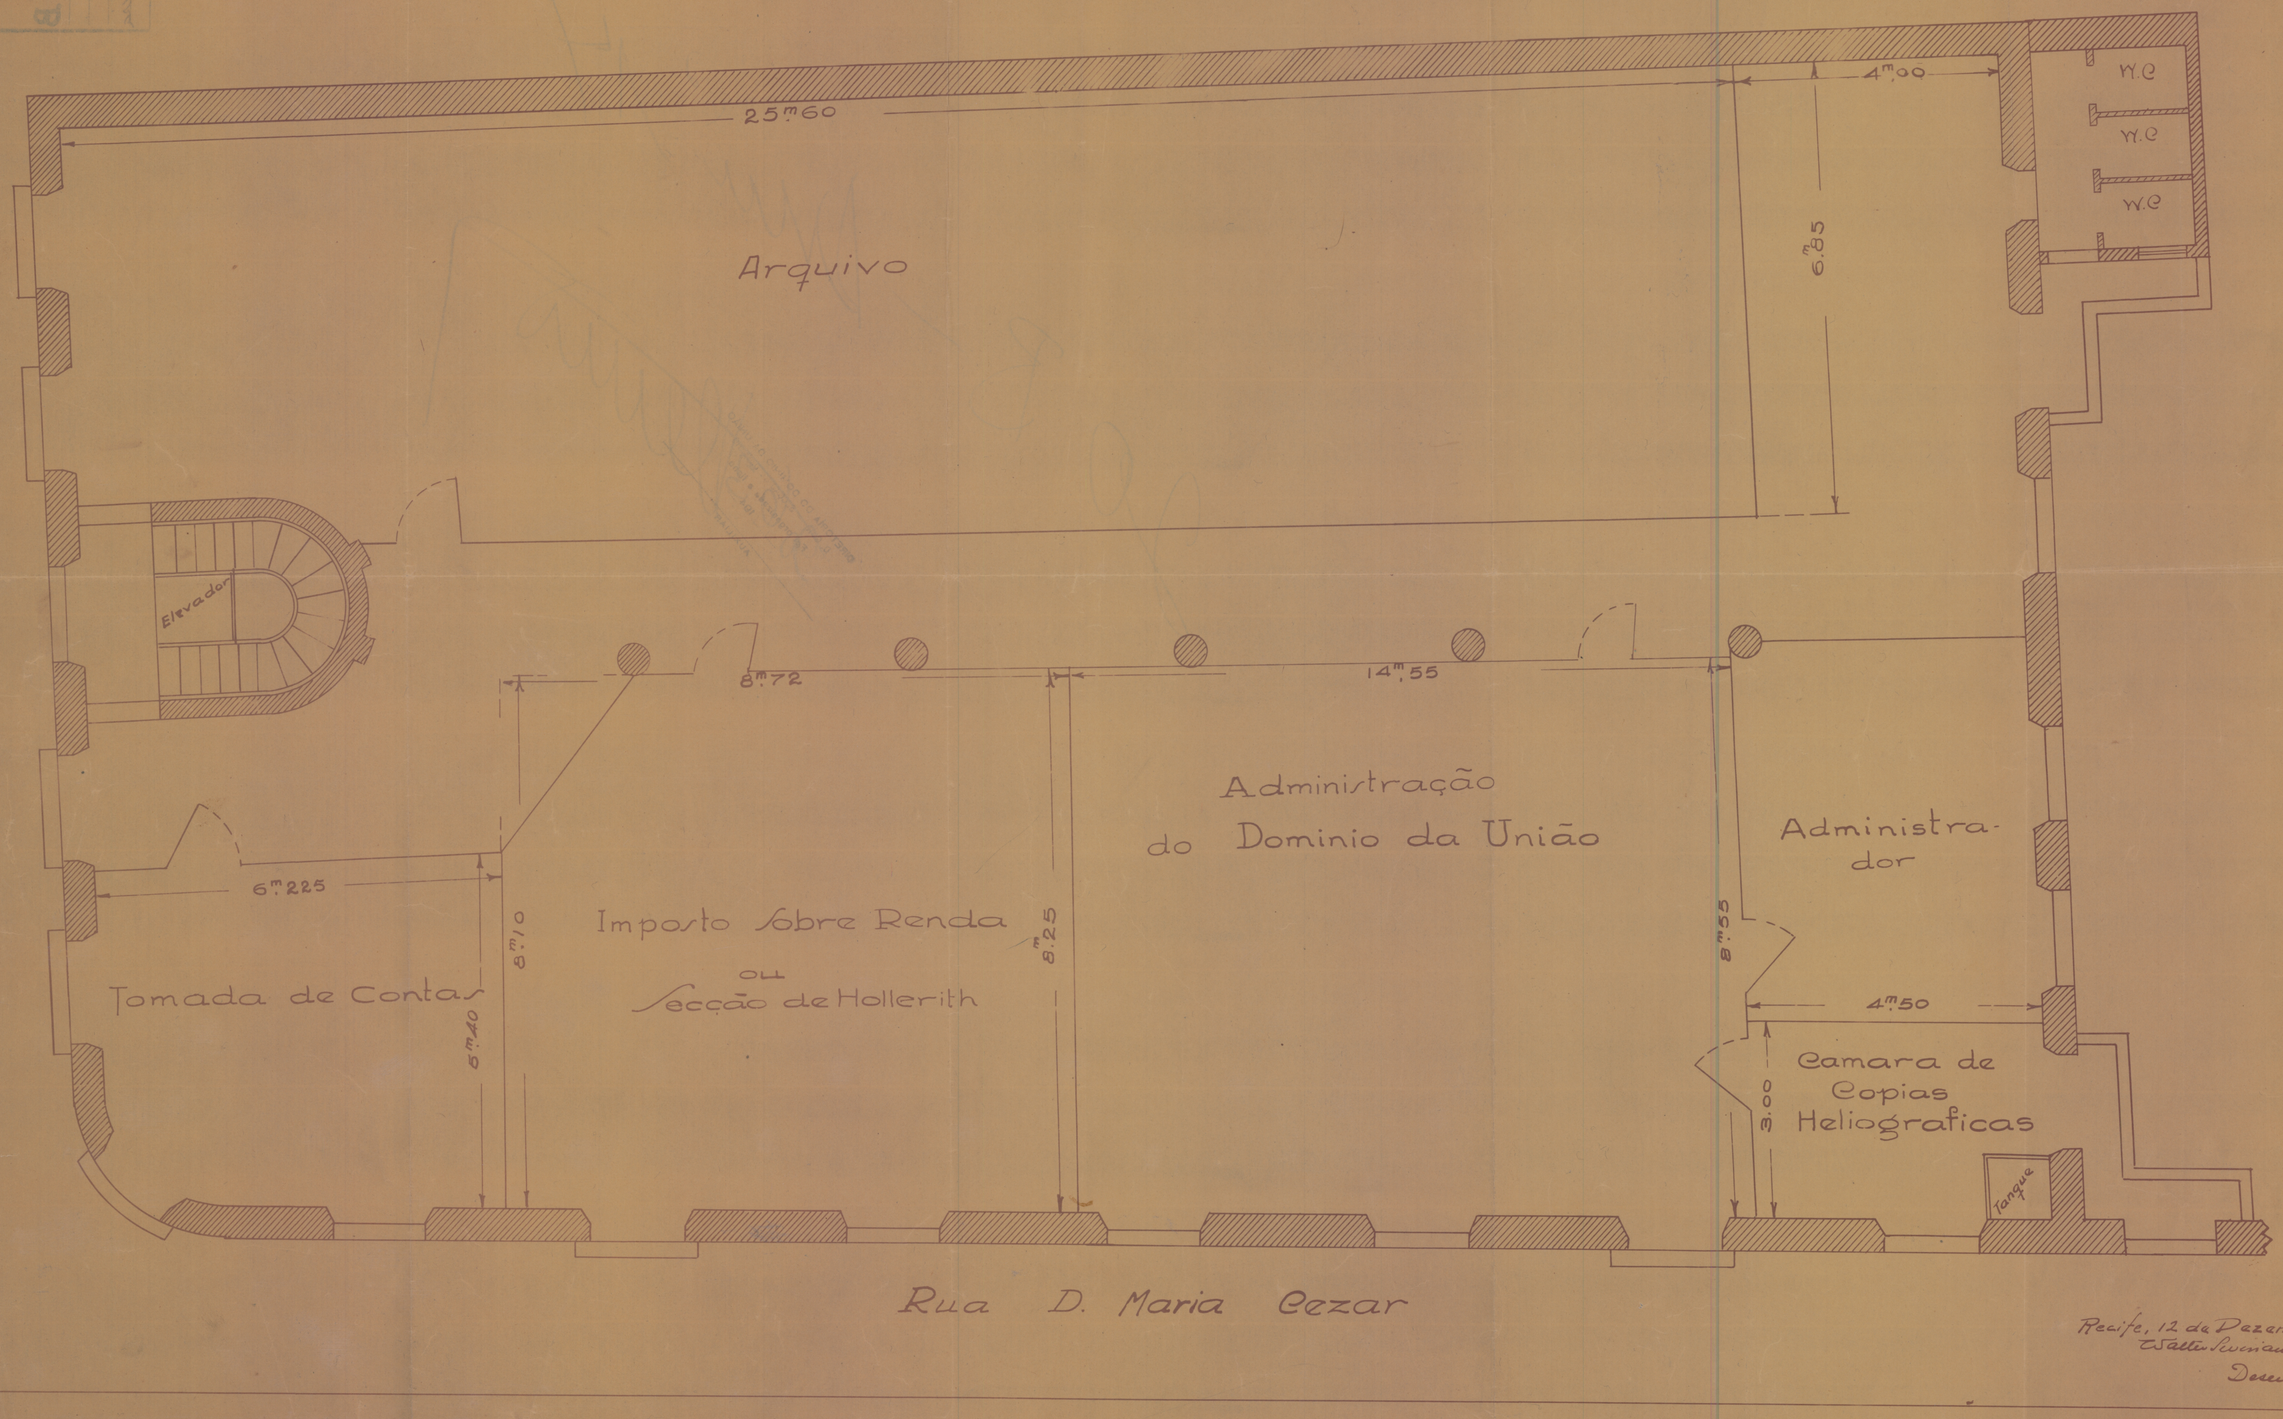

Recife, 12 de Dezembro 1933
Walter Severiano de Oliveira
Desenhista