
55 – ARM. – 14
TELA – 9 – TUBO – 36 – ARM. – 2

PERNAMBUCO
Municipio do Recife
FREGUEZIA DE S. F. P. GONÇALVES
QUARTEIRÃO Nº 9
Area: 14464m²42
Escala 1:500

SERVIÇOS TECHNICOS DA 2ª CIRCUMSCRIPÇÃO
DO PATRIMONIO NACIONAL

PLANTA com a locação dos terrenos aforados no prolongamento da Rua Barão do Triumpho e Avenida Militar até a Ponte de Limoeiro - Brum - Freguezia de São Frei Pedro Gonçalves - Recife.

Escala 1/500

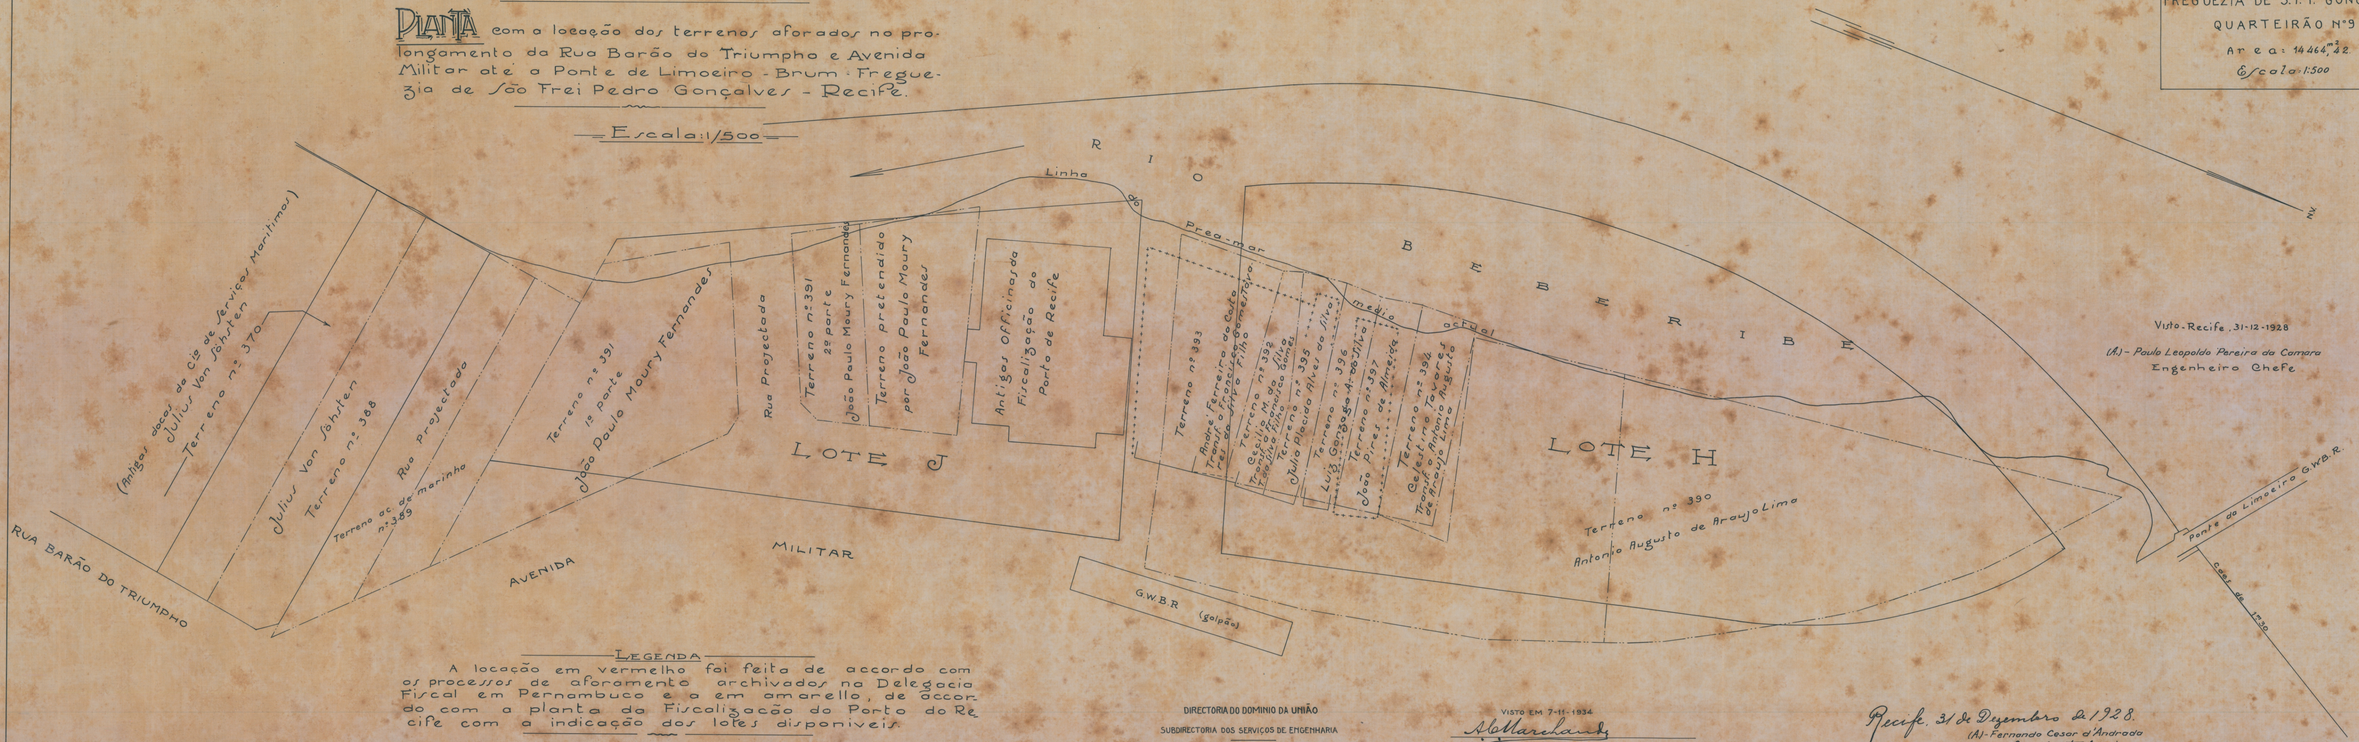

Visto - Recife, 31-12-1928
(A) - Paulo Leopoldo Pereira da Camara
Engenheiro Chefe

LEGENDA

A locação em vermelho foi feita de accordo com os processos de aforamento archivados na Delegacia Fiscal em Pernambuco e a em amarello, de accordo com a planta da Fiscalização do Porto do Recife com a indicação dos lotes disponiveis.

DIRECTORIA DO DOMINIO DA UNIÃO
SUBDIRECTORIA DOS SERVIÇOS DE ENGENHARIA

Reproducção de uma copia heliographica, em prussiato, que se acha no processo nº 225/32
Paulo Moreira Lima
Desenhista

VISTO EM 7-11-1934
A. Marchand
Subdirector

Recife, 31 de Dezembro de 1928.
(A) - Fernando Cesar d'Andrada
Condt. Technico

(A) Walter Severiano
Desenhista