
PLANTA DO PREDIO E TERRENO PERTENCENTES AO DEPARTAMENTO DOS CORREIOS E TELEGRAFOS ONDE SE ACHA INSTALADA A AGENCIA POSTAL TELEGRAFICA DE S. BENTO RUA: CLETO CAMPELO. Nº 64. PERNAMBUCO.

CASA Nº 85

TERRENO VISINHO EDIFICADO
PROPRIEDADE DE:
MARIO DE OLIVERA VALENÇA

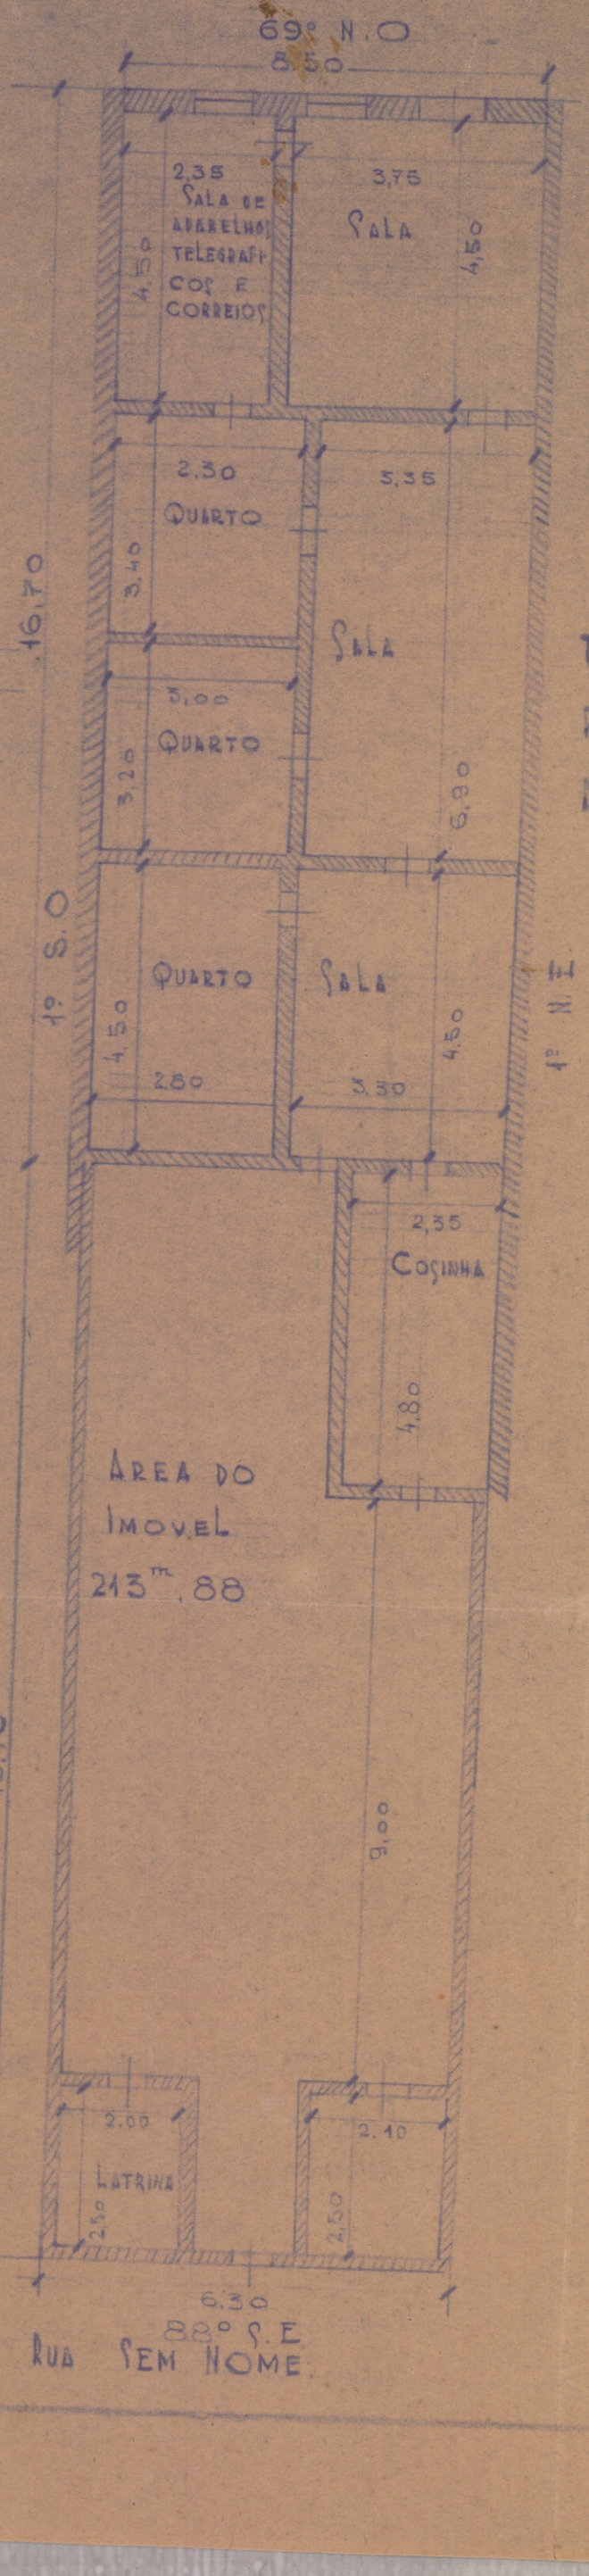

CASA Nº 70

TERRENO VISINHO EDIFICADO
PROPRIEDADE DE:
AMALIA DE MEDEIROS VALENÇA.

D. C. T.
SECÇÃO EDIFICIOS.
ESCALA 1:100
DESENHO DE J. BITÚ.
RIO