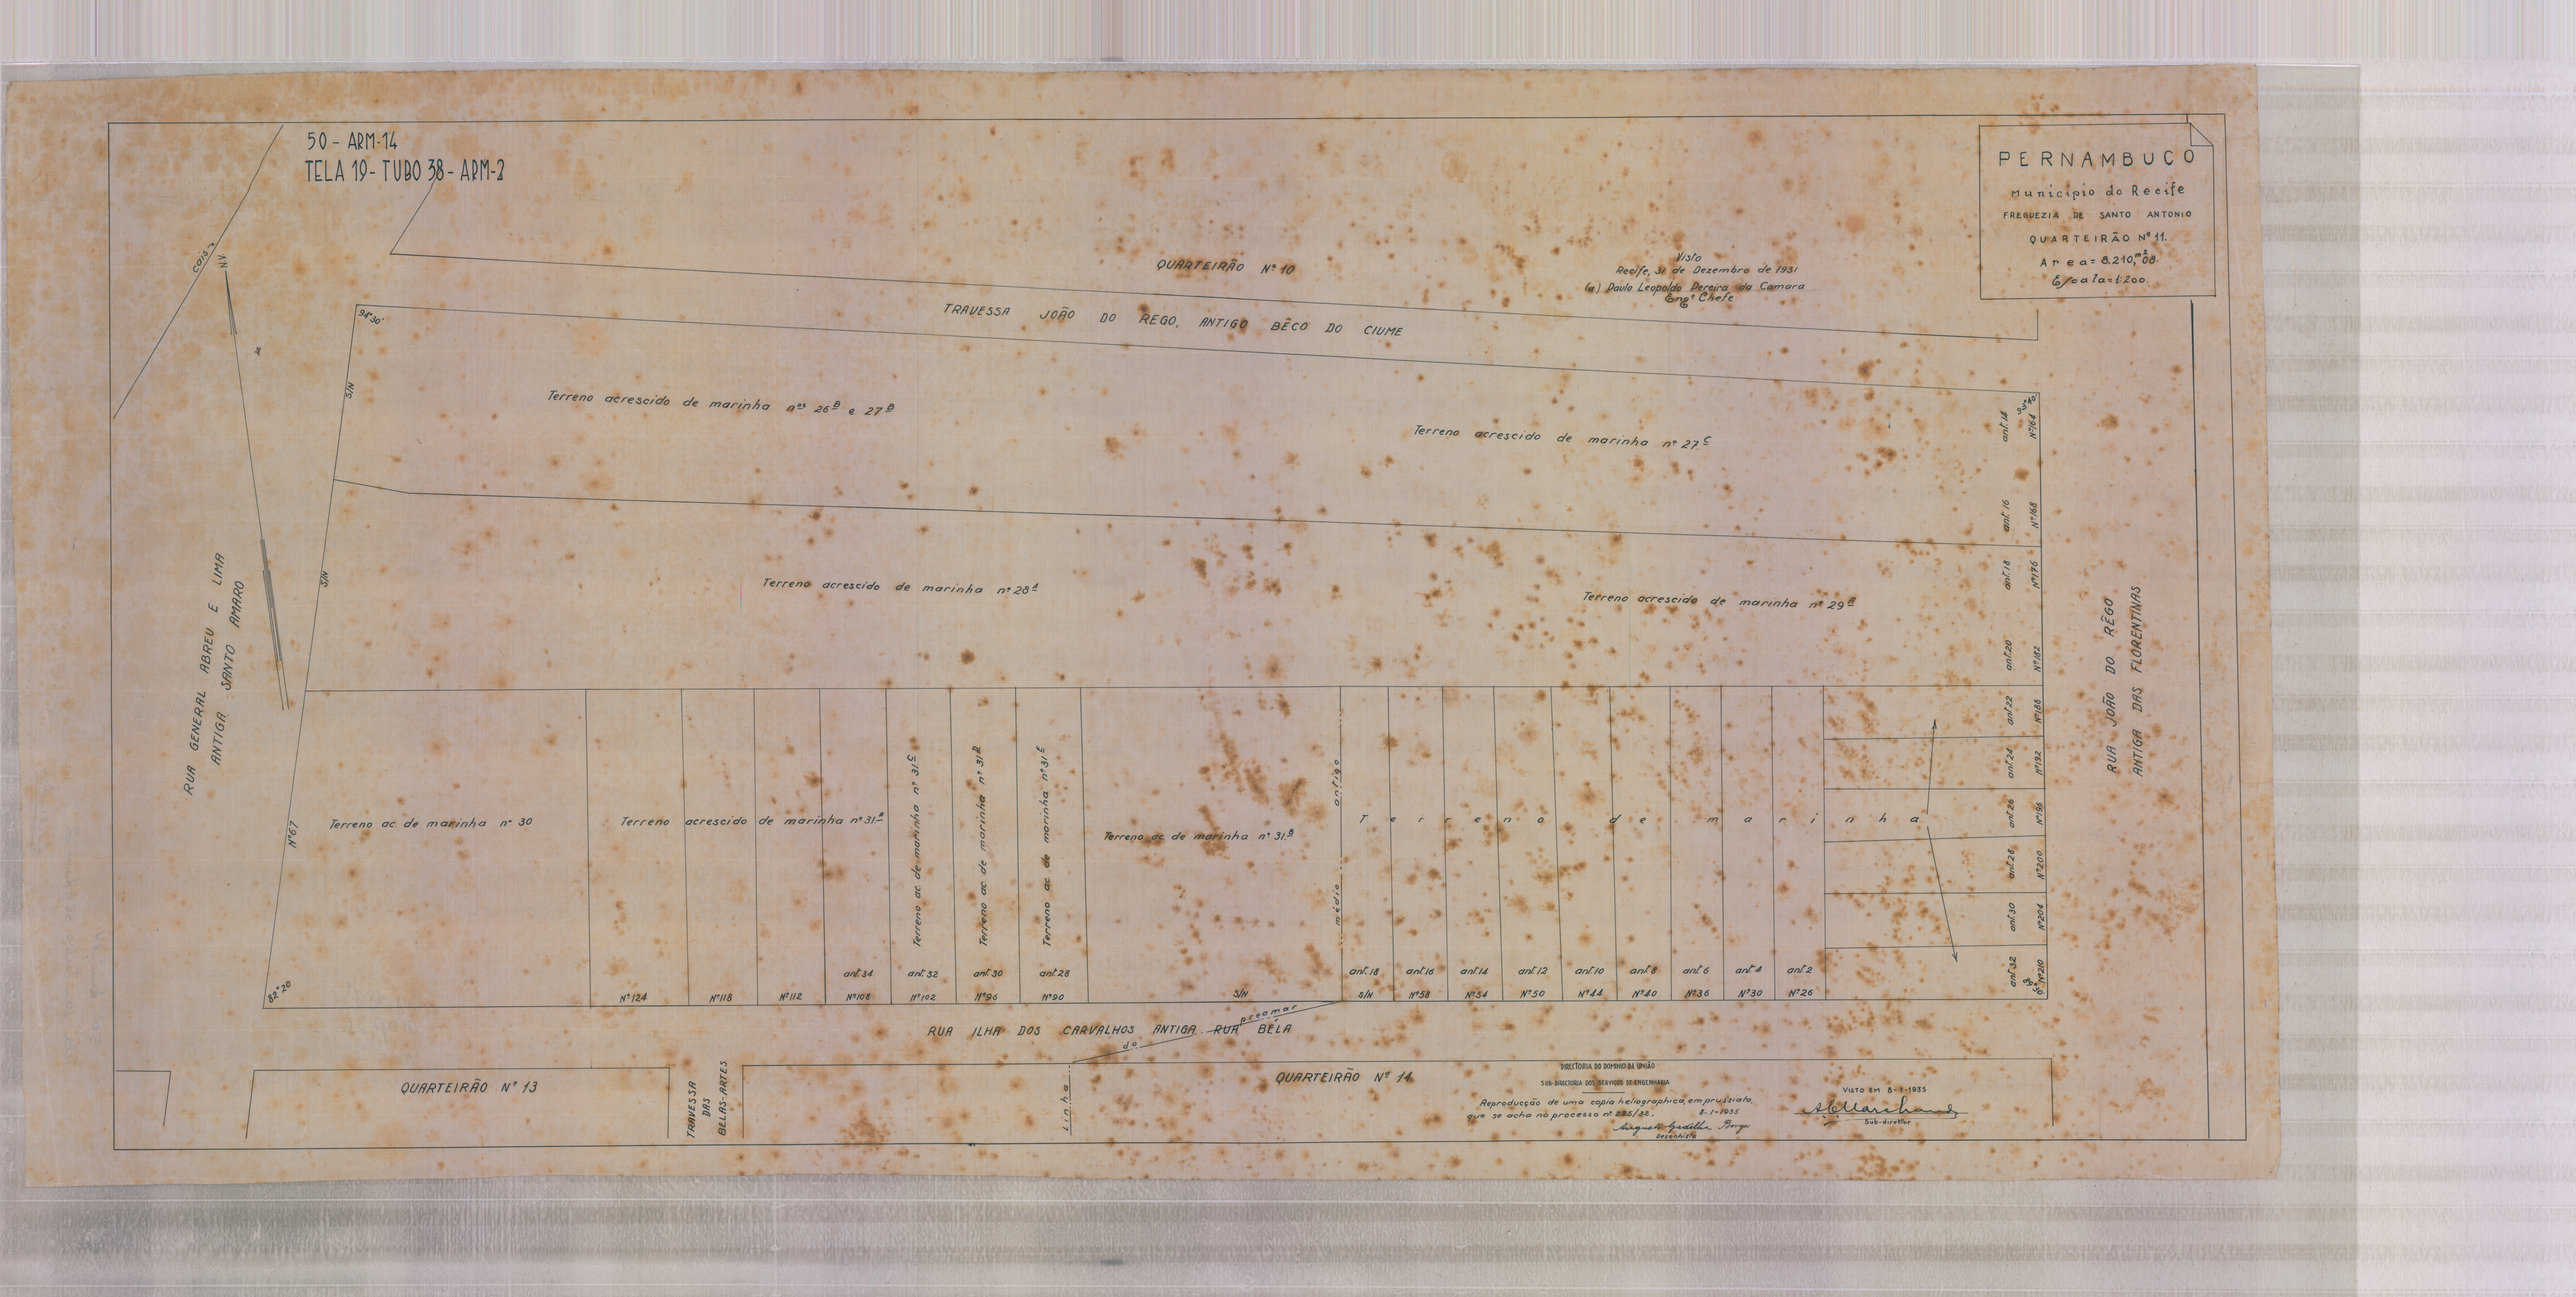

50 - ARM-14
TELA 19 - TUBO 38 - ARM-2
PERNAMBUCO
Municipio do Recife
FREGUEZIA DE SANTO ANTONIO
QUARTEIRÃO Nº 11.
Area = 8.210m2,00
Escala = 1:200
Visto
Recife, 31 de Dezembro de 1931
(a) Paulo Leopoldo Pereira da Camara
Engº Chefe
QUARTEIRÃO Nº 10
TRAVESSA JOÃO DO REGO, ANTIGO BÊCO DO CIUME
Terreno acrescido de marinha nos 26B e 27B
Terreno acrescido de marinha nº 27C
Terreno acrescido de marinha nº 28A
Terreno acrescido de marinha nº 29B
Terreno ac. de marinha nº 30
Terreno acrescido de marinha nº 31A
Terreno ac. de marinha nº 31C
Terreno ac. de marinha nº 31B
Terreno ac. de marinha nº 31E
Terreno ac. de marinha nº 31D
Terreno ac. de marinha nº 31F
Terreno de marinha
RUA GENERAL ABREU E LIMA
ANTIGA SANTO AMARO
RUA JOÃO DO RÊGO
ANTIGA DAS FLORENTINAS
RUA ILHA DOS CARVALHOS ANTIGA RUA BELA
QUARTEIRÃO Nº 13
QUARTEIRÃO Nº 14
TRAVESSA DAS BELAS-ARTES
DIRECTORIA DO DOMINIO DA UNIÃO
SUB-DIRECTORIA DOS SERVIÇOS DE ENGENHARIA
Reproducção de uma copia heliographica em prussiato, que se acha no processo nº 285/32. 8-1-1935
Visto em 8-1-1935
Sub-diretor