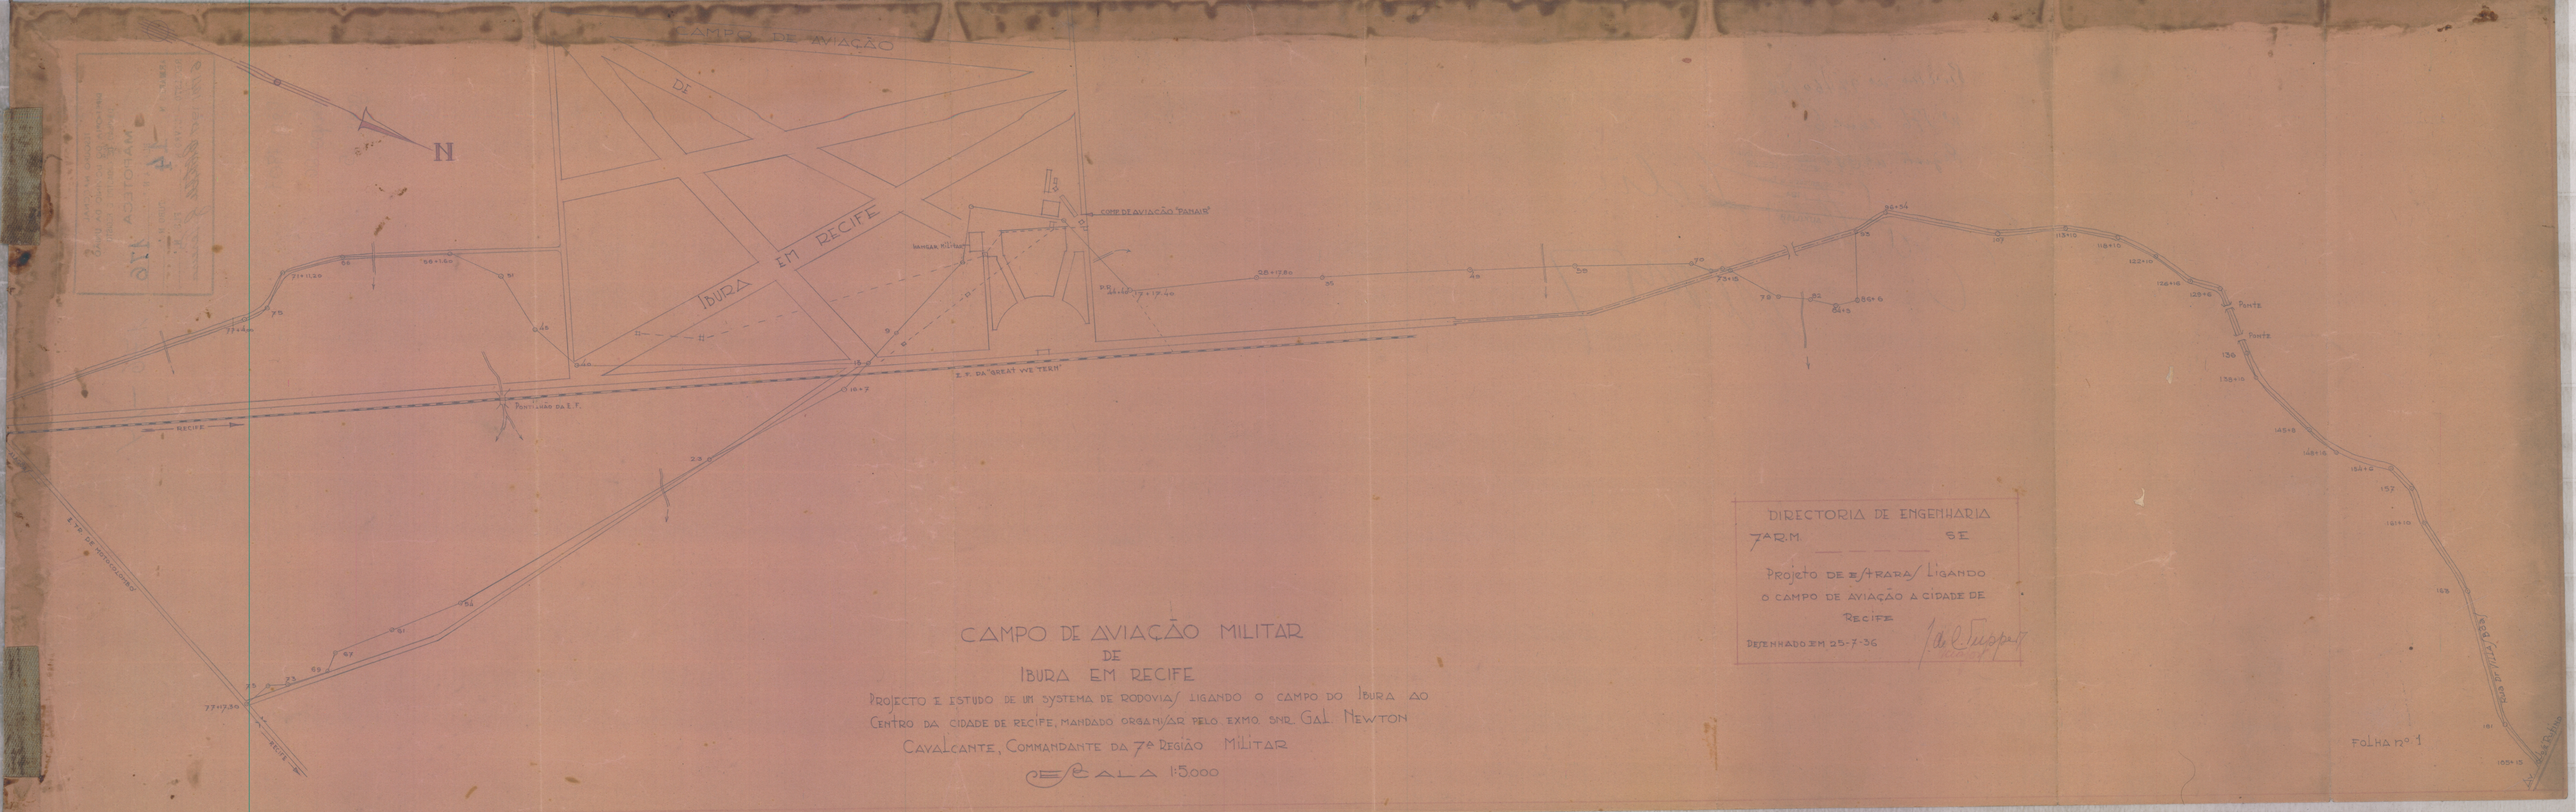


CAMPO DE AVIAÇÃO MILITAR
DE
IBURA EM RECIFE

PROJECTO E ESTUDO DE UM SYSTEMA DE RODOVIAS LIGANDO O CAMPO DO IBURA AO CENTRO DA CIDADE DE RECIFE, MANDADO ORGANIZAR PELO EXMO. SNR. GAL. NEWTON CAVALCANTE, COMMANDANTE DA 7ª REGIÃO MILITAR

ESCALA 1:5.000

DIRECTORIA DE ENGENHARIA
7ª R.M. 5E

Projecto de Estrada ligando o Campo de Aviação a Cidade de Recife

DESENHADO EM 25-7-36

FOLHA Nº 1