
PLANTA DO PREDIO E TERRENO PERTENCENTES AO DEPARMENTO DOS CORREIOS E TELEGRAFOS ONDE SE INSTALARA A AGENCIA POSTAL TELEGRAFICA DE PANELAS. RUA JOÃO PESSÔA Nº 80 PERNAMBUCO.

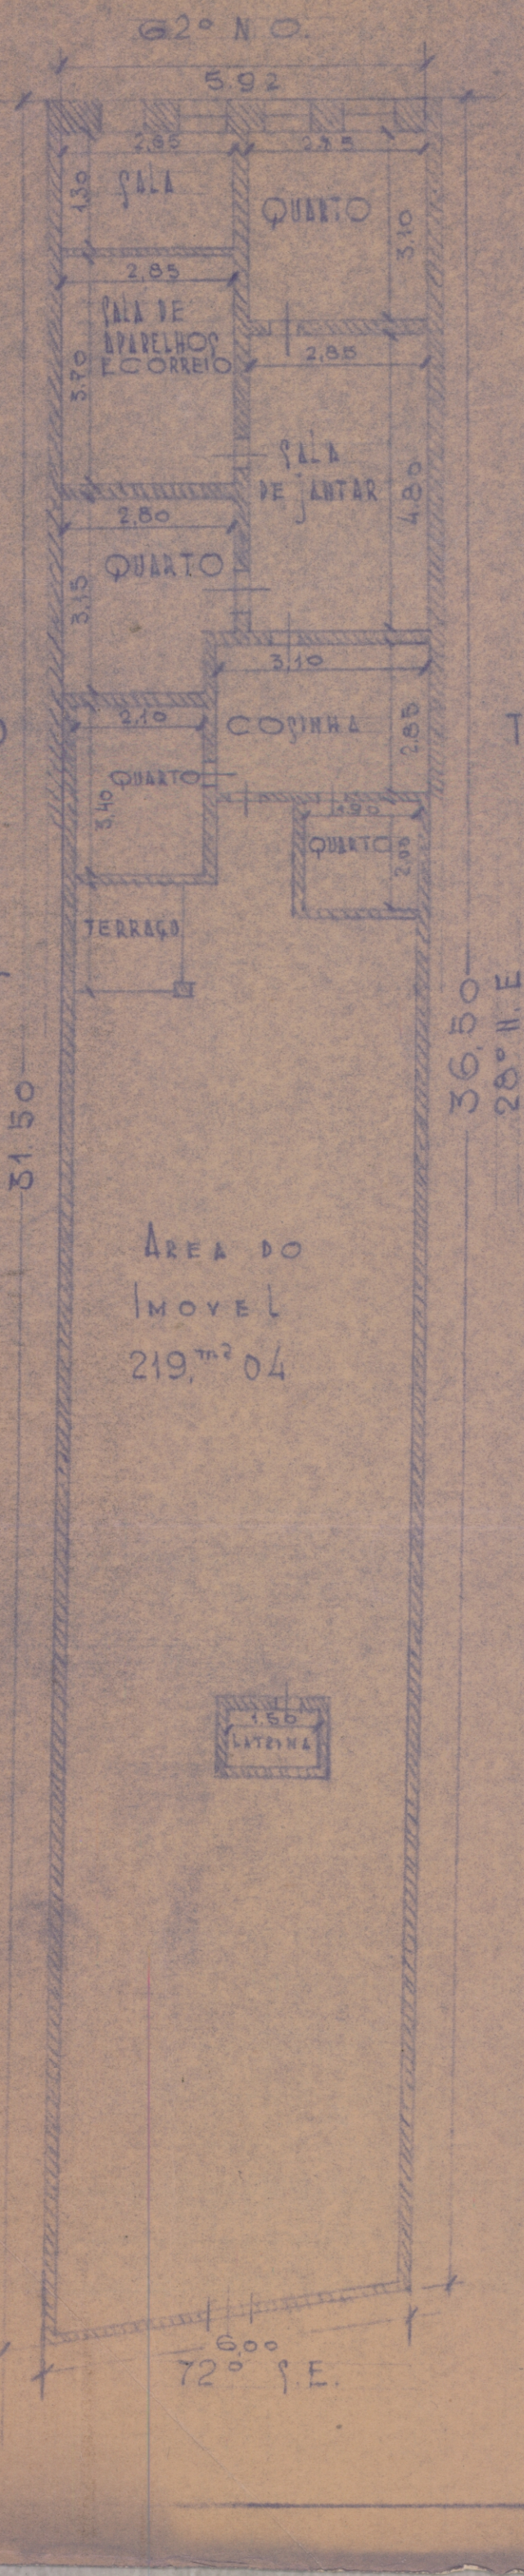

D. C. T.

SECÇÃO EDIFICIOS

ESCALA 1:100

DES: POR JULIO OLIVEIRA BITU

205