PLANTA DO PREDIO E TERRENO PERTENCENTES AO DEPARTAMENTO DOS CORREIOS E TELEGRAFOS ONDE SE ACHA INSTALADA A AGENCIA POSTAL TELEGRAFICA DE LAGÔA DOS GATOS. RUA 7 DE SETEMBRO. PERNAMBUCO.

CASA Nº 56

CASA Nº 64

TERRENO VISINHO EDIFICADO

PROPRIEDADE DE:

IDALINA SOARES LIBERAL


TERRENO VISINHO EDIFICADO

PROPRIEDADE DE

JOSÉ CABOCLO

AREA DO IMOVEL

135 m°, 41.

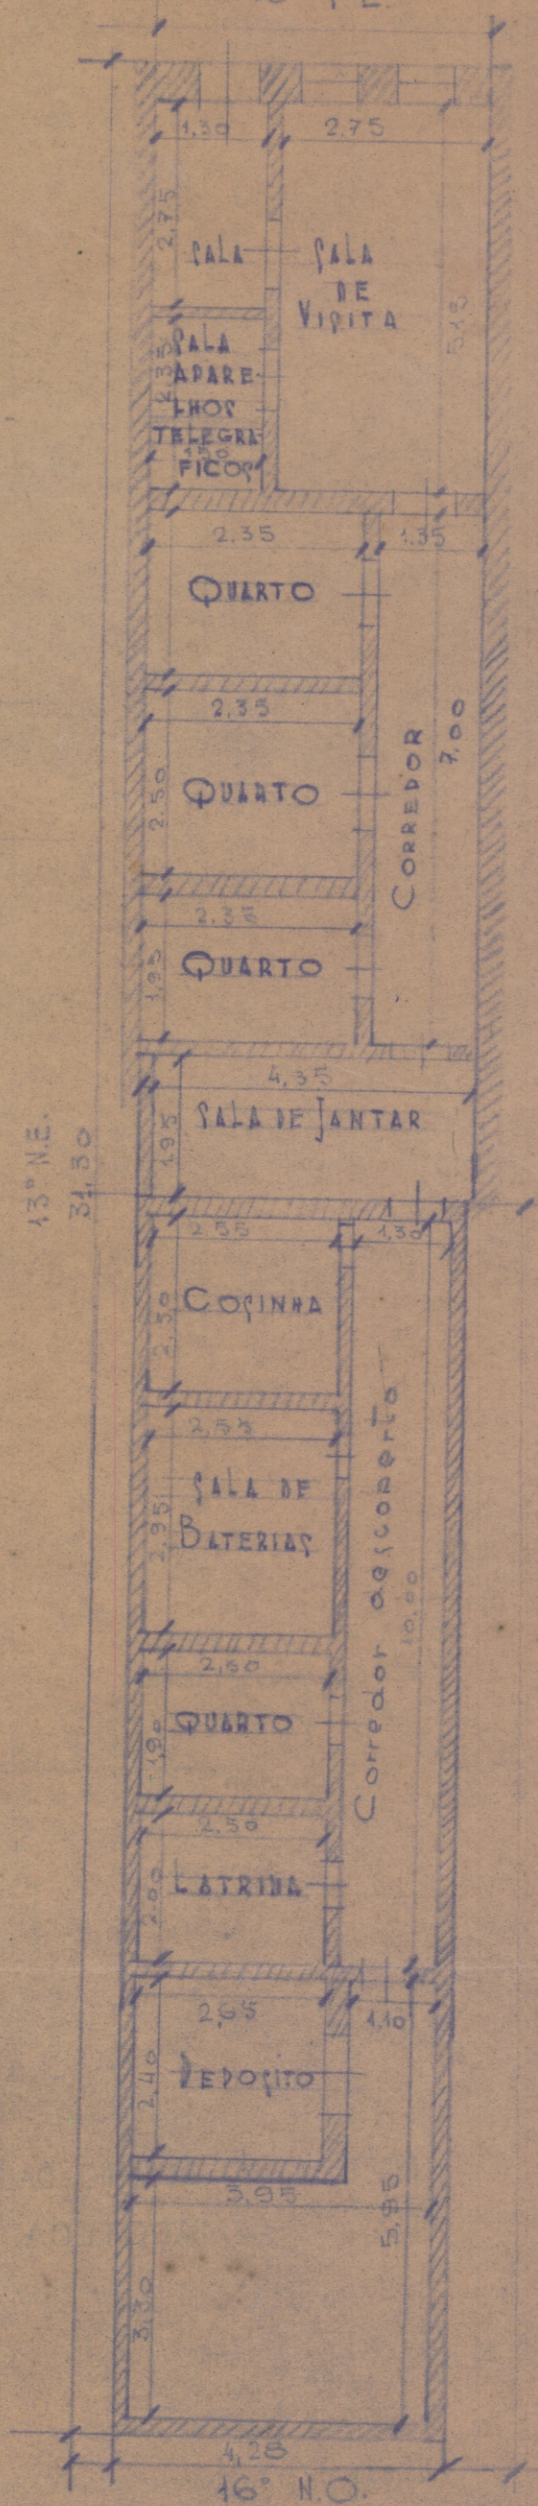

D. C. T.

SECÇÃO EDIFICIOS.

ESCALA. 1:100

DES: JULIO OLIVEIRA BITU