MINISTÉRIO DA FAZENDA
DIRETORIA DO DOMINIO DA UNIÃO
SERVIÇO REGIONAL NO ESTADO DE PERNAMBUCO
RECIFE


PLANTA DO PROPRIO NACIONAL Nº 25 À AVENIDA CENTRAL Nº 110 ADQUERIDO PARA O SERVIÇO DE SUBSISTENCIA DO EXERCITO 7ª REGIÃO MILITAR

ESCALA 1:200

AREA 3315,6750 M²

Procº nº 17754 S.R.Pe.

Visto.
DIRETORIA DO DOMÍNIO DA UNIÃO
Serviço Regional no Estado de Pernambuco
Em 2 de Junho de 1943
Encarregado d'Expediente.

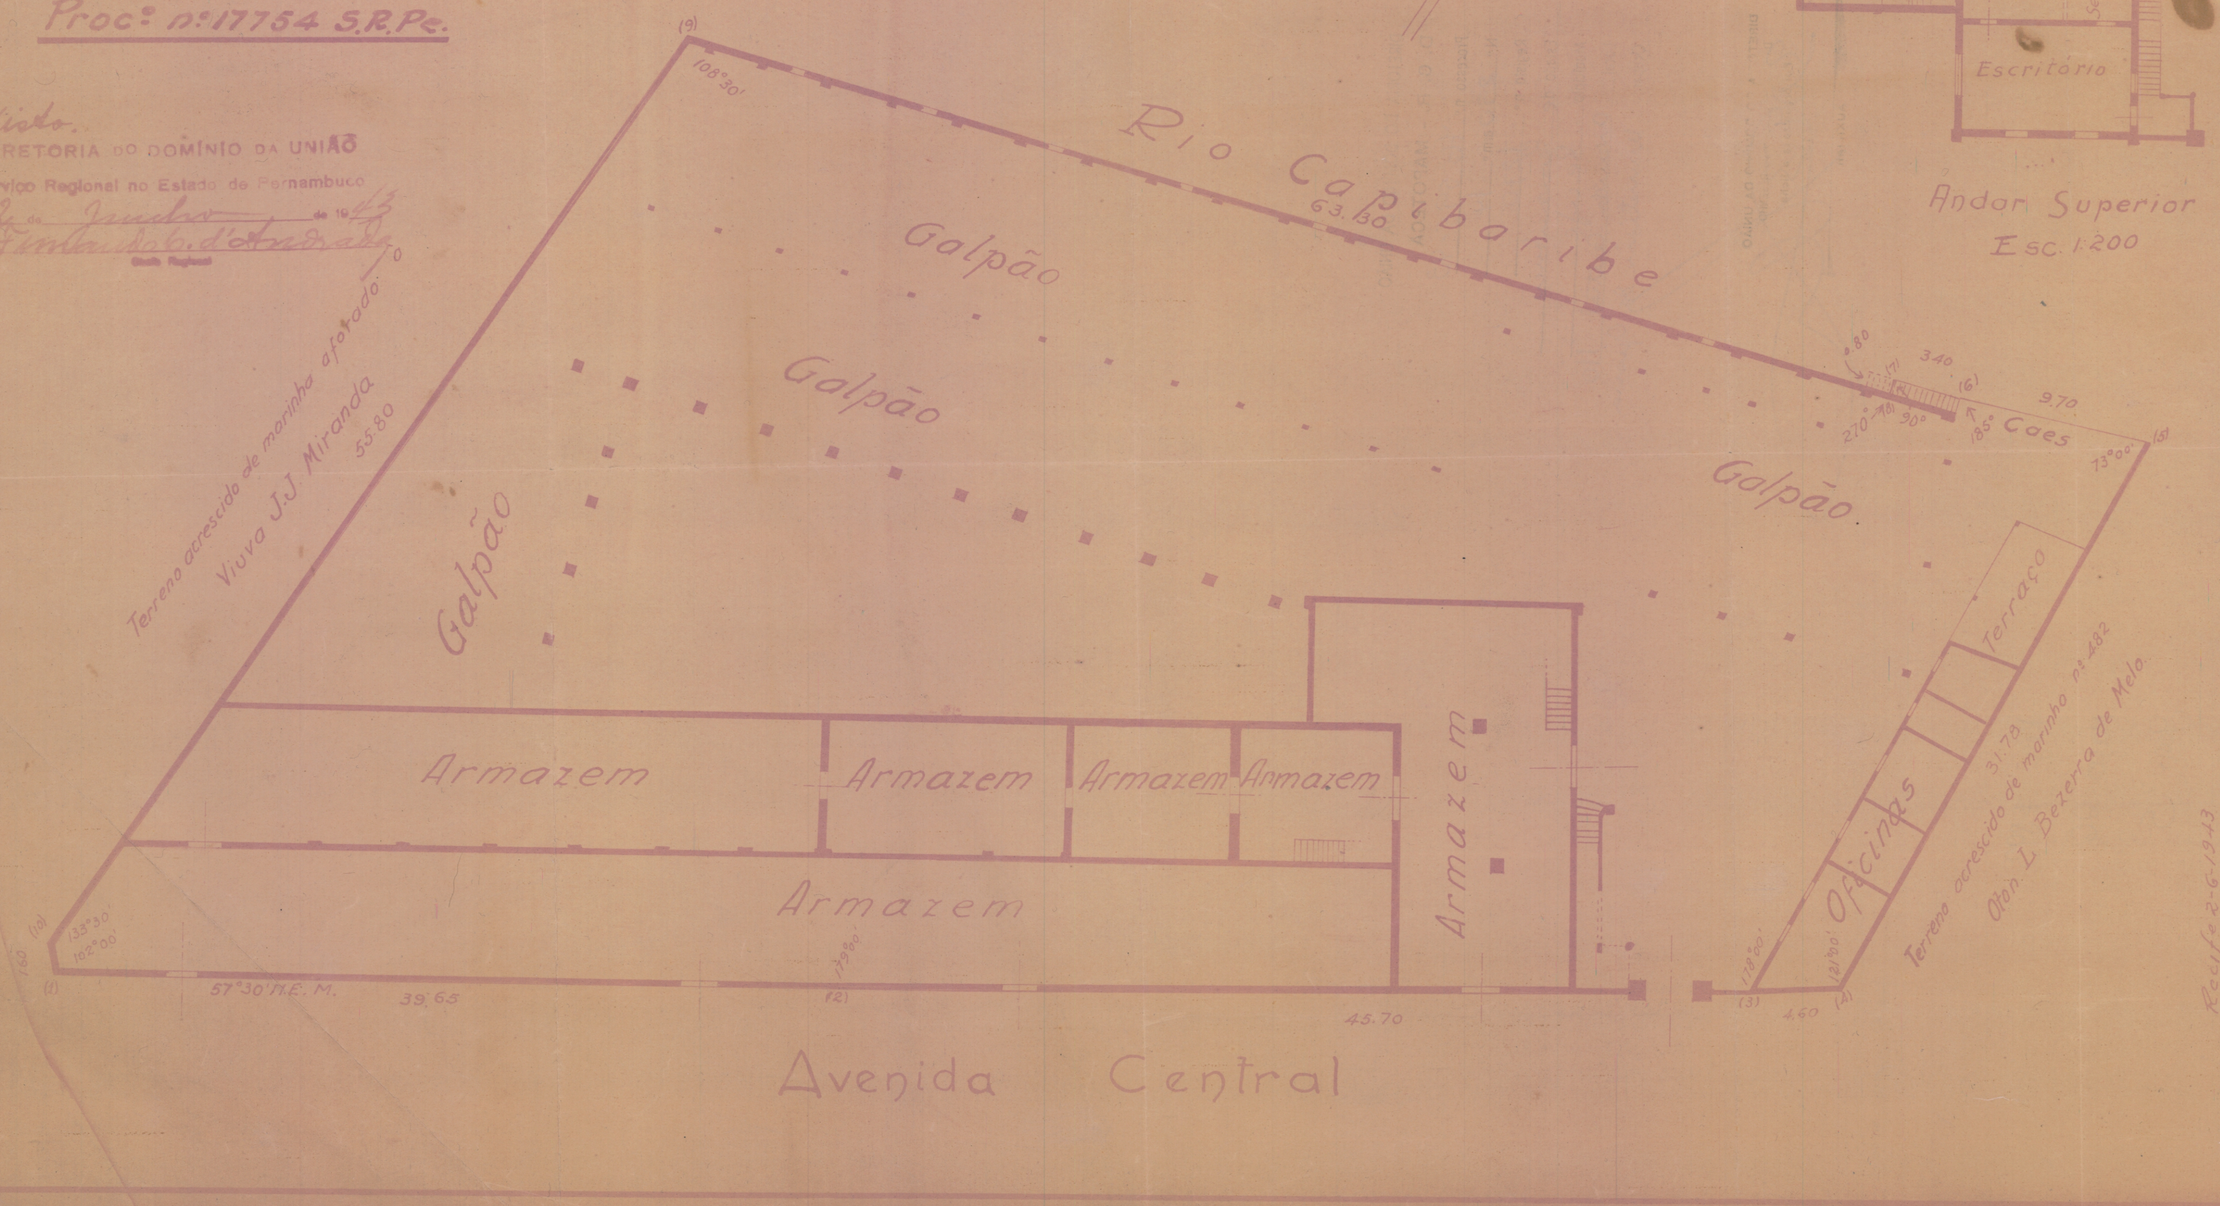

Avenida Central