26 ARM 14
TELA 18-TUBO 39-ARM 2



SERVIÇOS TECHNICOS DA 2ª CIRCUMSCRIPÇÃO
DO PATRIMONIO NACIONAL


PLANTA


de Parte das Freguezias de S. Antonio e S. José', com a locação dos Terrenos de marinha, alagados e accrescidos já aforados.

MUNICIPIO DO
Recife

Escala 1:1000

Visto.
Recife, 17 de Janeiro de 1930
(A) - Paulo Leopoldo Pereira da Camara
- Engº Chefe. -

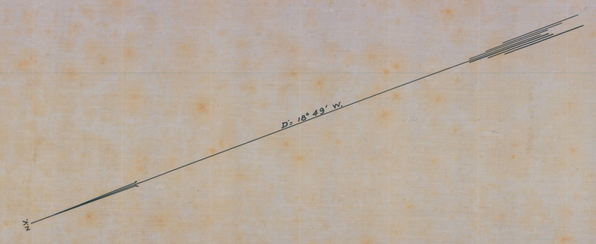

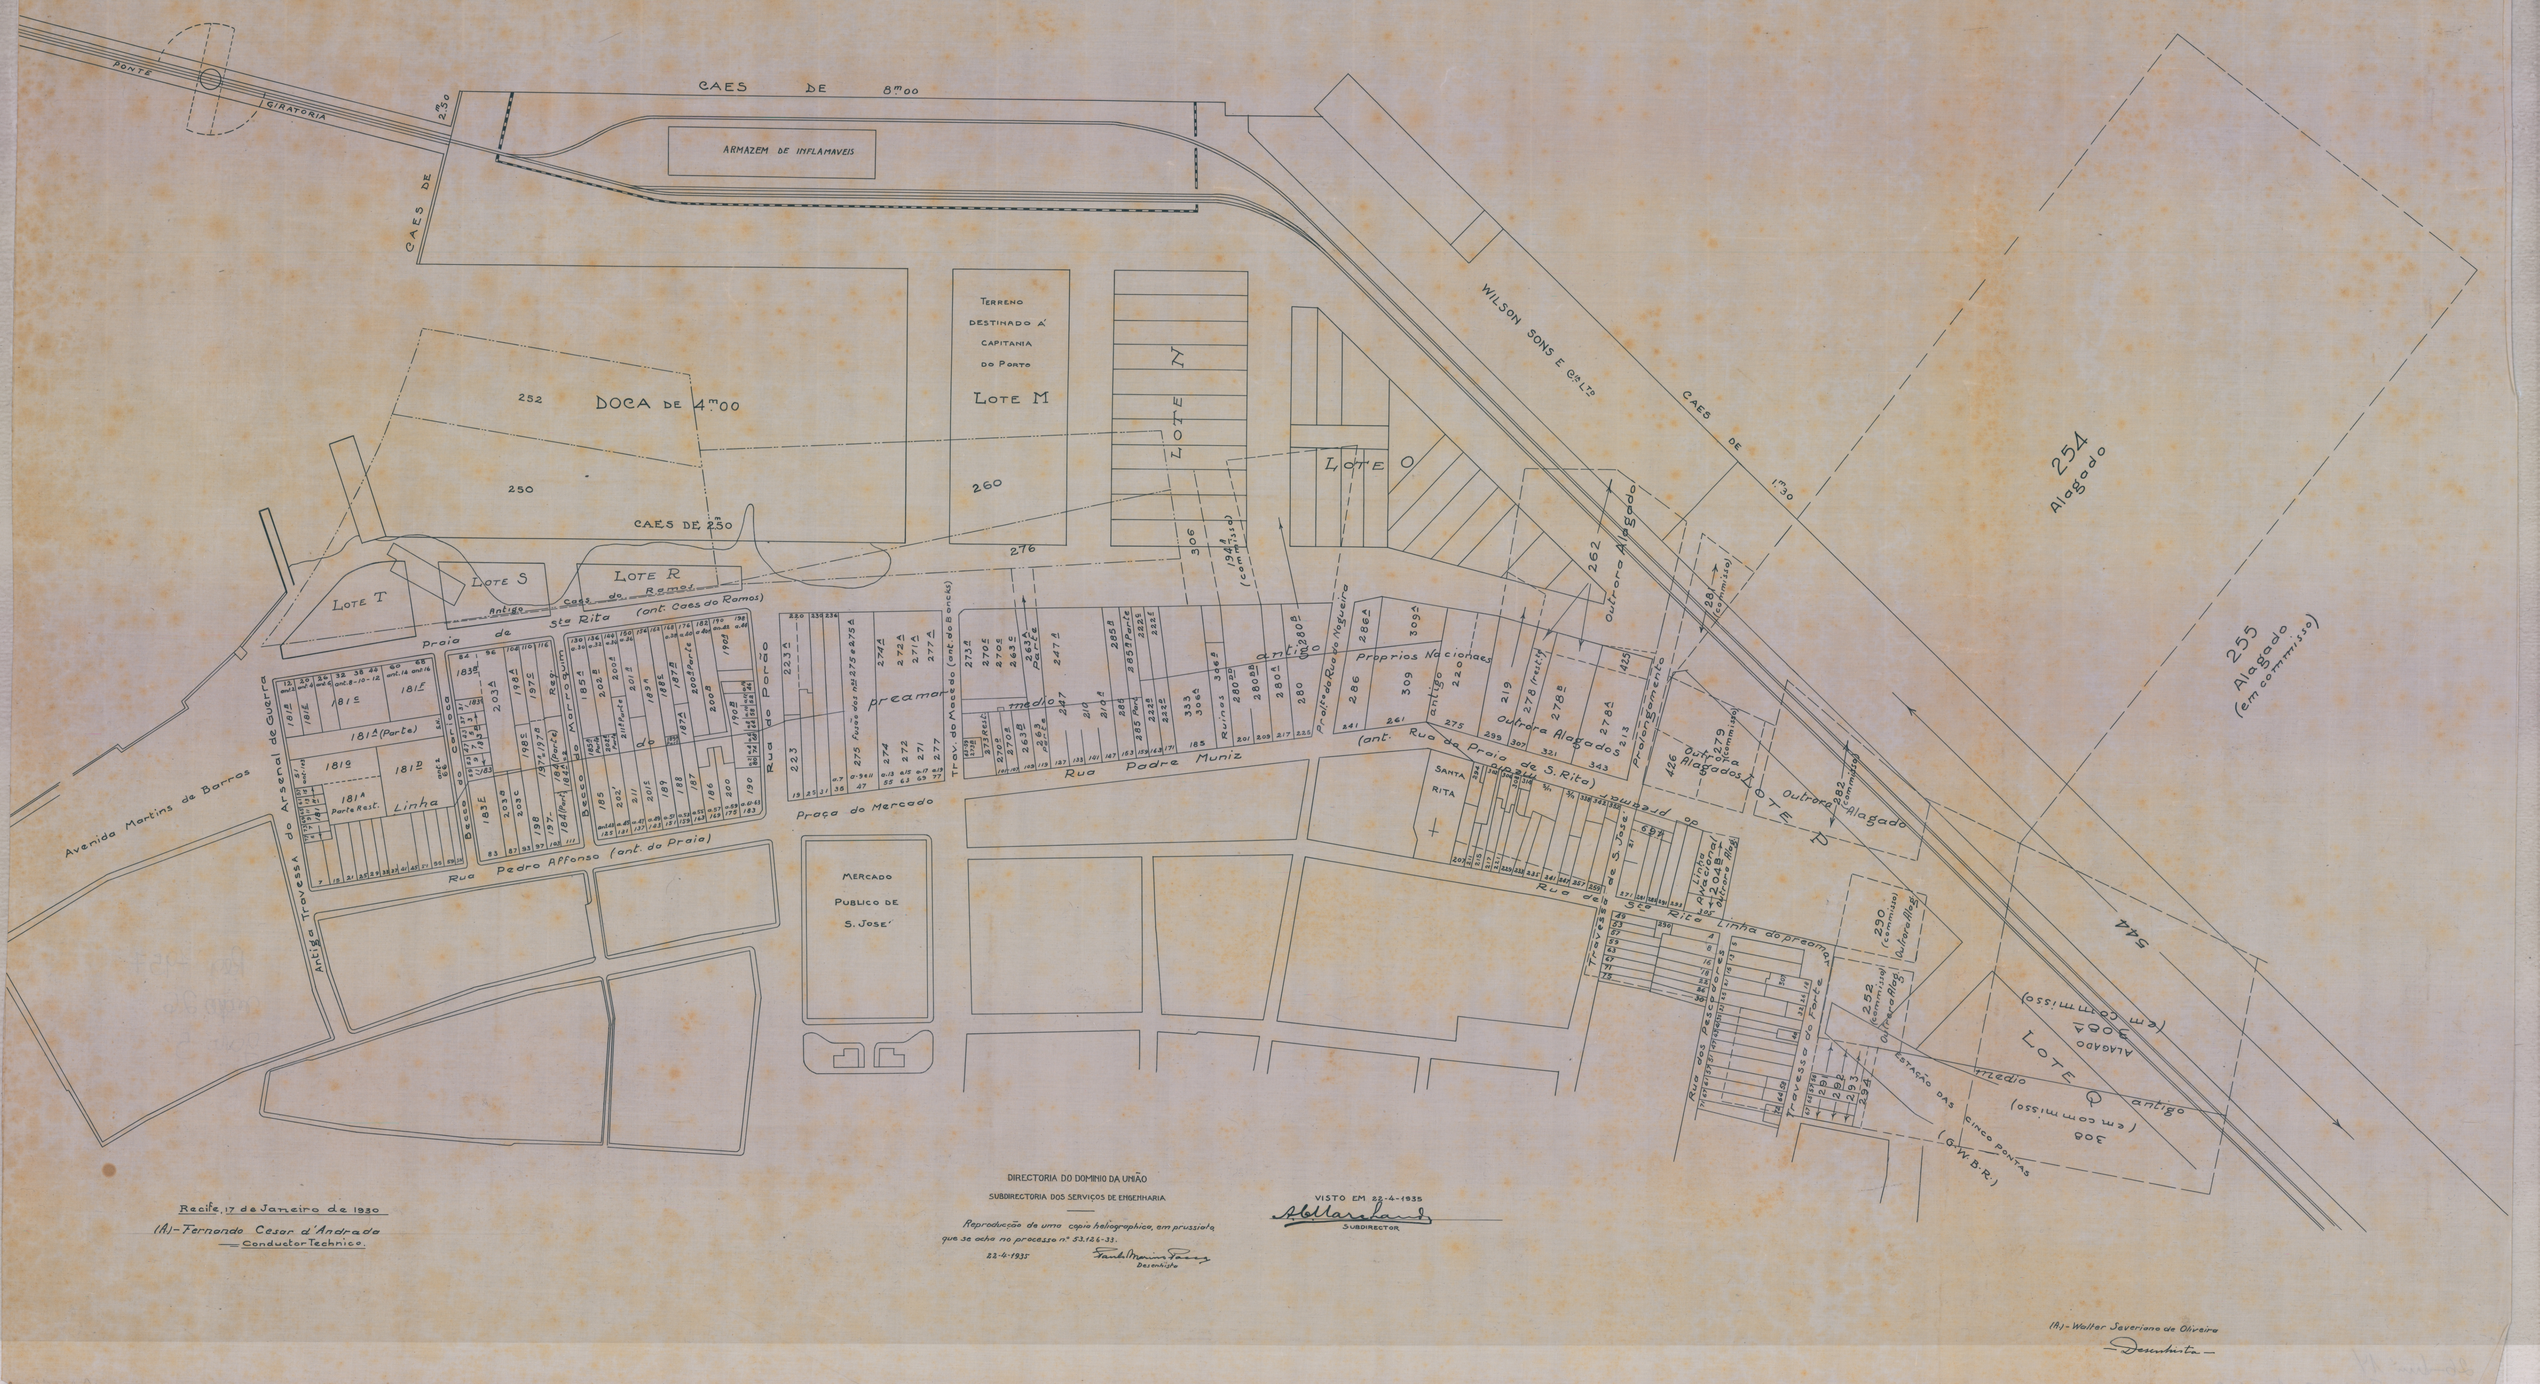

Recife, 17 de Janeiro de 1930
(A) - Fernando Cesar d'Andrade
— Conductor Technico.

DIRECTORIA DO DOMINIO DA UNIÃO
SUBDIRECTORIA DOS SERVIÇOS DE ENGENHARIA

Reproducção de uma copia heliographica, em prussiato que se acha no processo nº 53.126-33.
22-4-1935

VISTO EM 22-4-1935
SUBDIRECTOR

(A) - Walter Saveriano de Oliveira
— Desenhista —