
PLANTA DO TERRENO DE PROPRIEDADE DA
CAPELA DE Nª Sª DOS PRAZERES

ÁREA 225 HA ESCALA 1:2000
MUNICIPIO DE JABOATÃO
ESTADO DE PERNAMBUCO

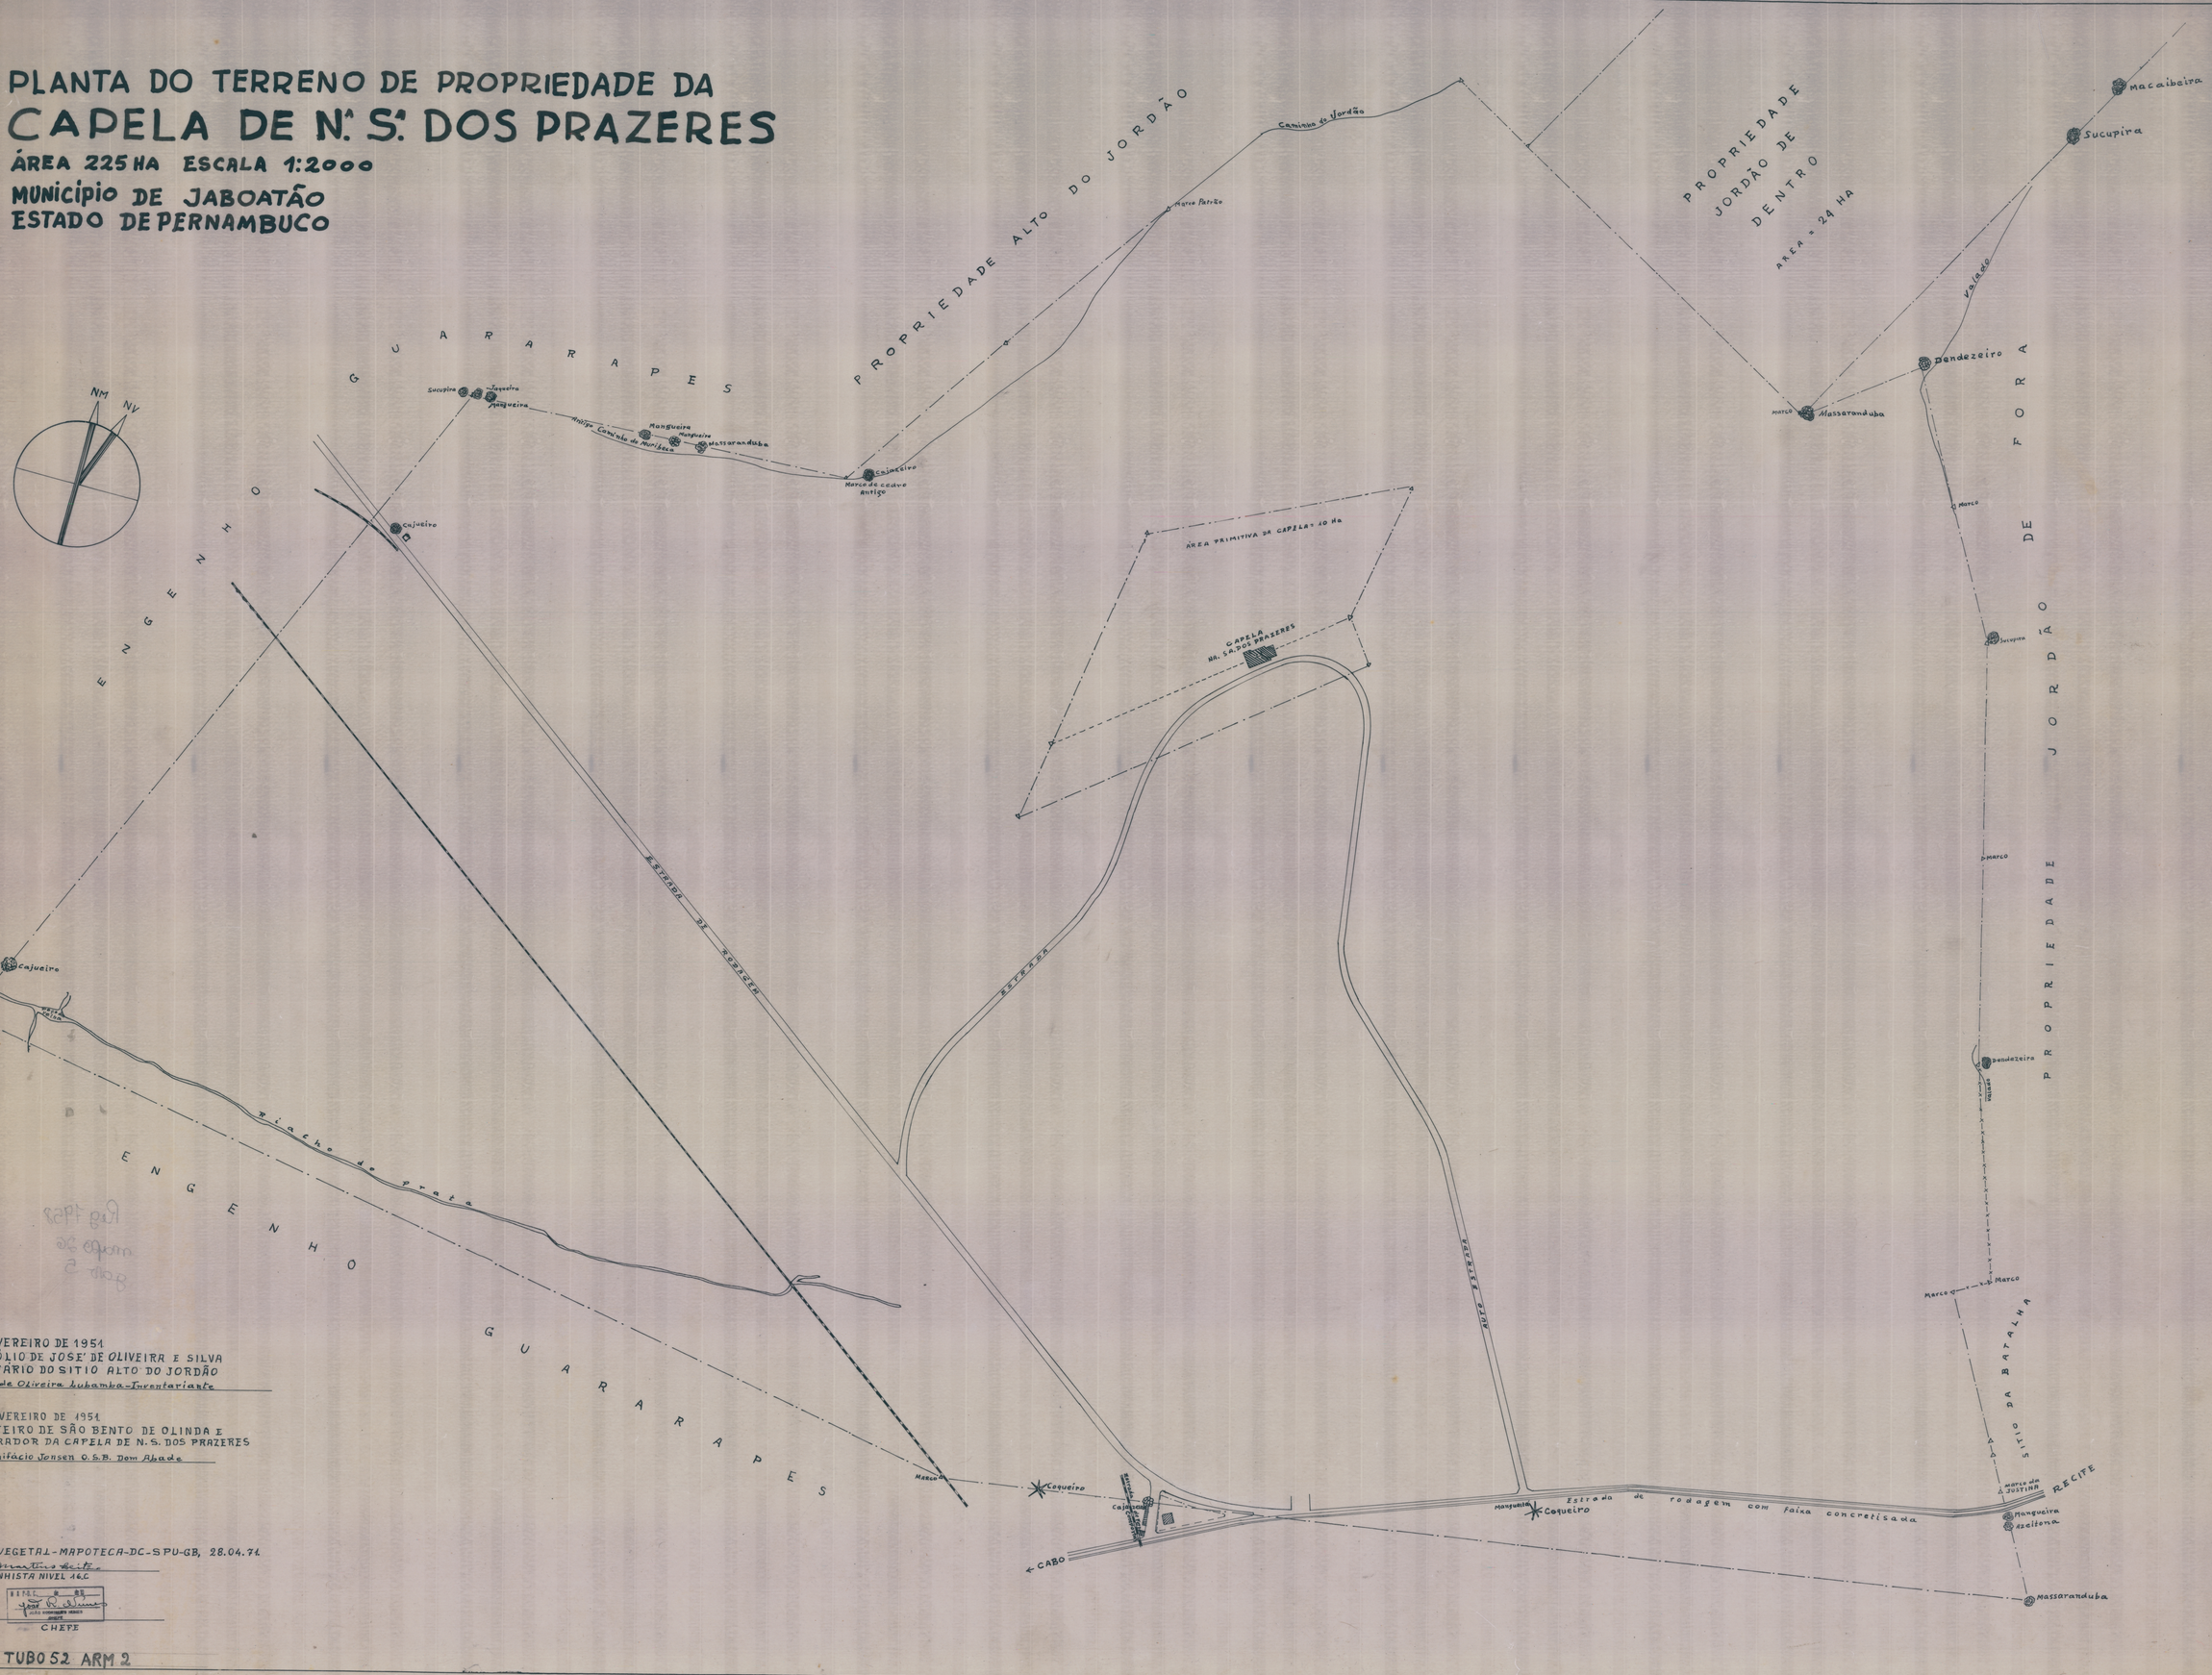

EM 1 DE FEVEREIRO DE 1951
PELO ESPÓLIO DE JOSE' DE OLIVEIRA E SILVA
PROPRIETARIO DO SITIO ALTO DO JORDÃO
(a) Emilia de Oliveira Lubamba-Inventariante

EM 1 DE FEVEREIRO DE 1951
PELO MOSTEIRO DE SÃO BENTO DE OLINDA E
ADMINISTRADOR DA CAPELA DE N.S. DOS PRAZERES
(a) Dom Bonifácio Jansen O.S.B. Dom Abade

CÓPIA EM VEGETAL-MAPOTECA-DC-SPU-GB, 28.04.71
Dias Martins Leite
DESENHISTA NIVEL 16.C

VISTO
DIRETORIA DE RENDAS IMOBILIÁRIAS
José W. Gomes
CHEFE

VEG. 1 TUBO 52 ARM 2