
BIBLIOTECA DO PATRIMÓNIO
Nº
Armário
Gaveta
26 K 6
BIBLIOTHECA

2L - ARMº 14
TELA 3L - TUBO 30 - ARMº 2

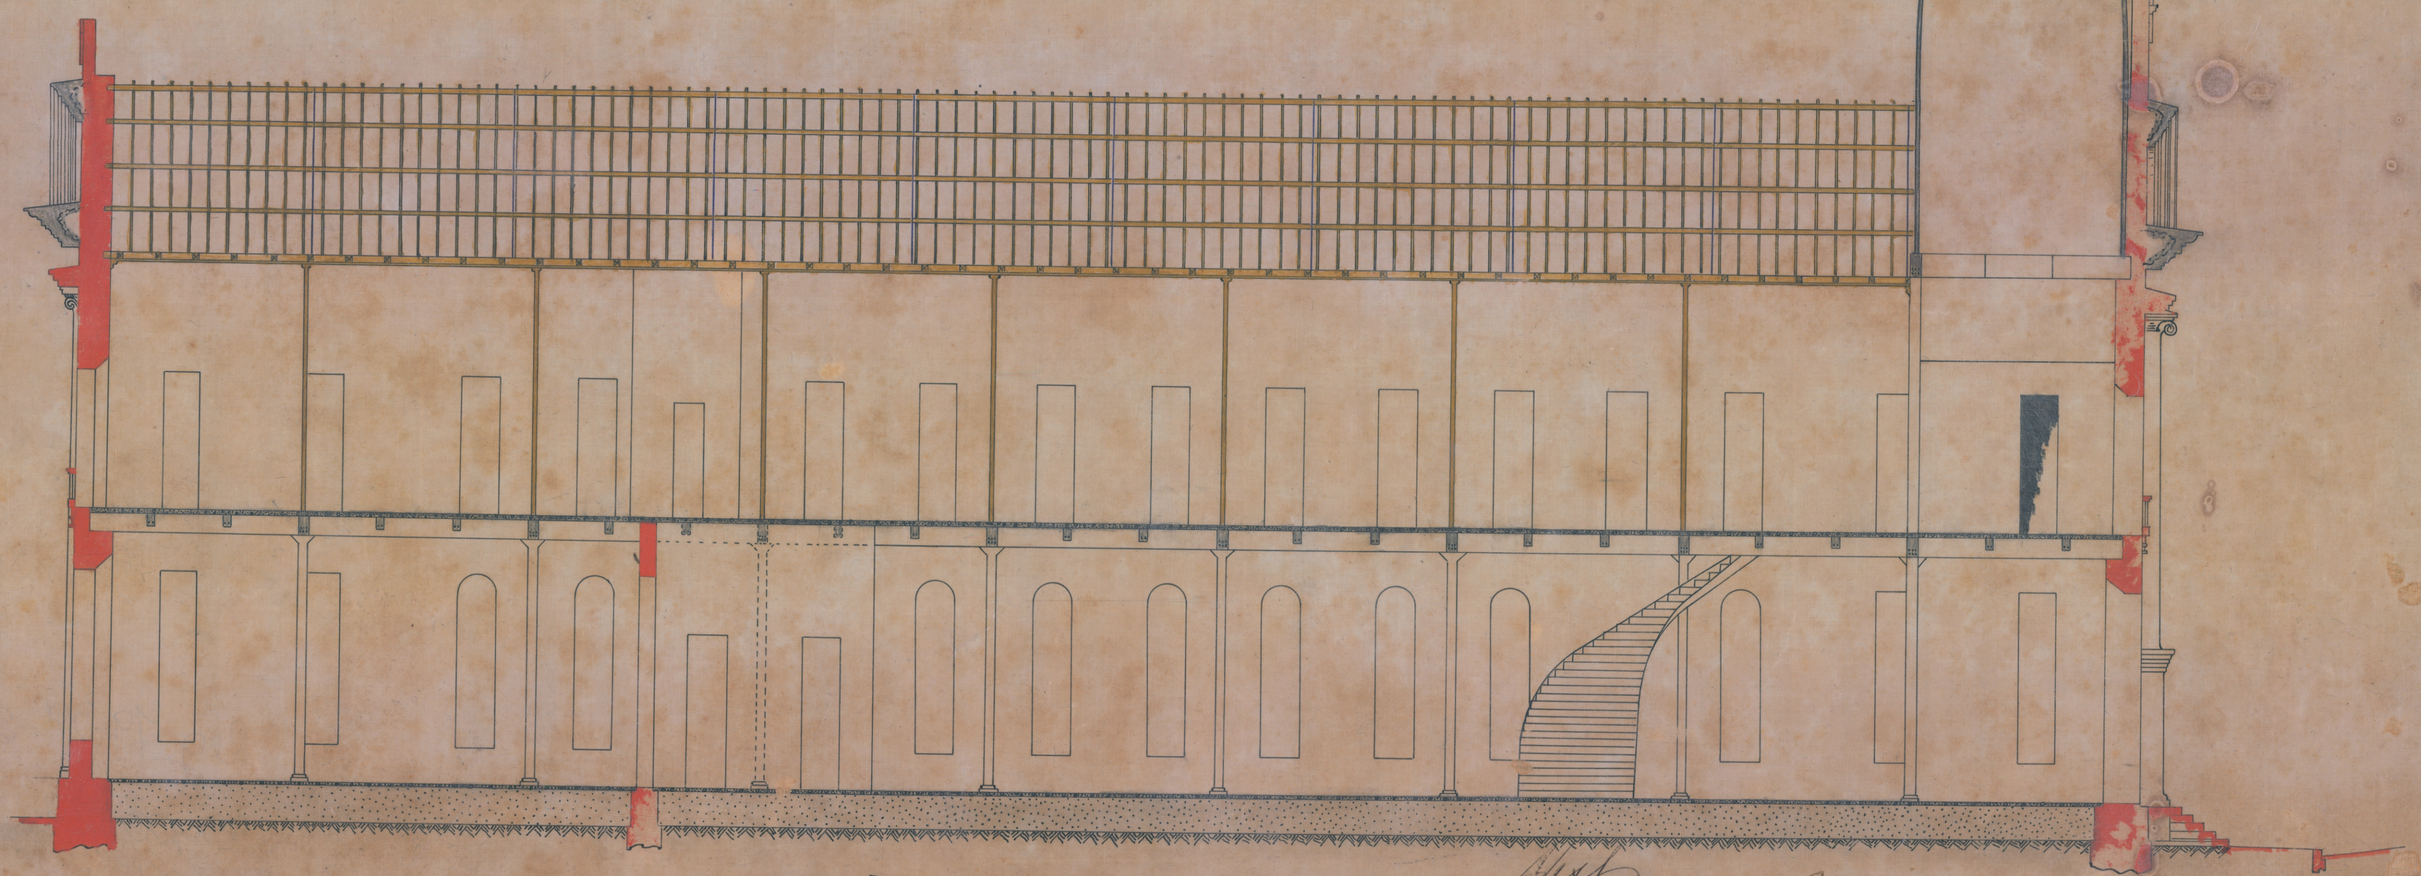

SECÇÃO A B

ESCALA 1:100

Recife, 24 de Novembro de 1926.
p/ Fernando Guerra Diretor
Resp.º civil.