
DIRETORIA DO PATRIMONIO HISTORICO E ARTISTICO NACIONAL
N.º 46
Armario
Gaveta

2Q - ARMº 14
TELA 3Q - TUBO 30 - ARMº 2

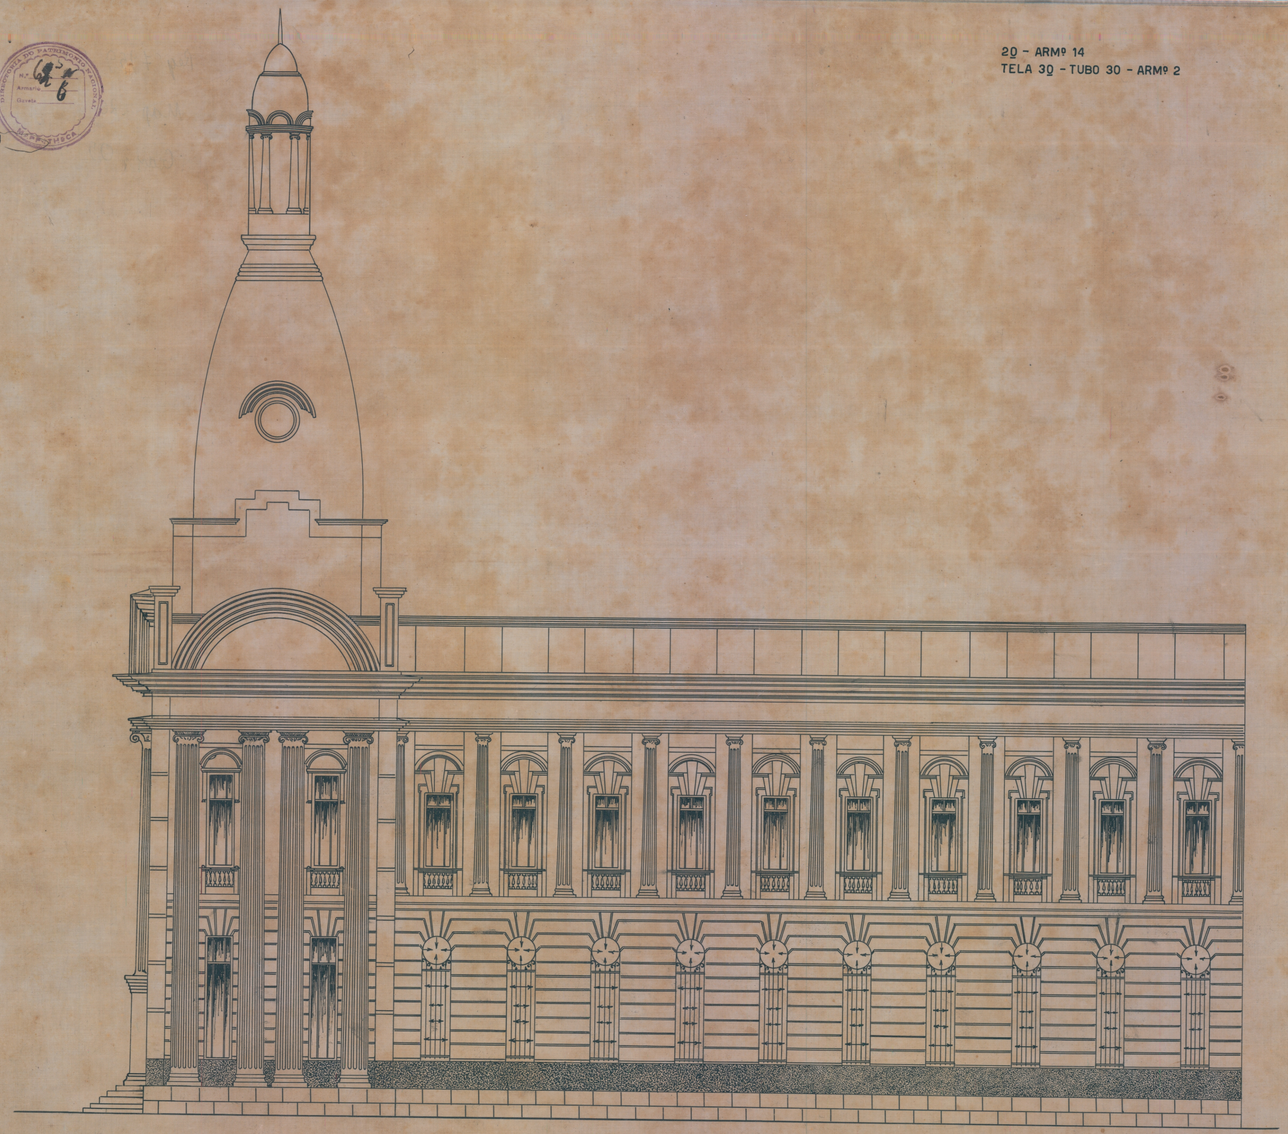

FACHADA – F

ESCALA 1:100

Recife, 24 de Novembro de 1925.
Fernando Lenard Andrade.
Engº Civil.

2Q - Armº 14
Tela 3Q - Tubo 30 - Armº 2 fechada