
Ia I 6

2A - ARMº 14
TELA 3A - TUBO 30 - ARMº 2

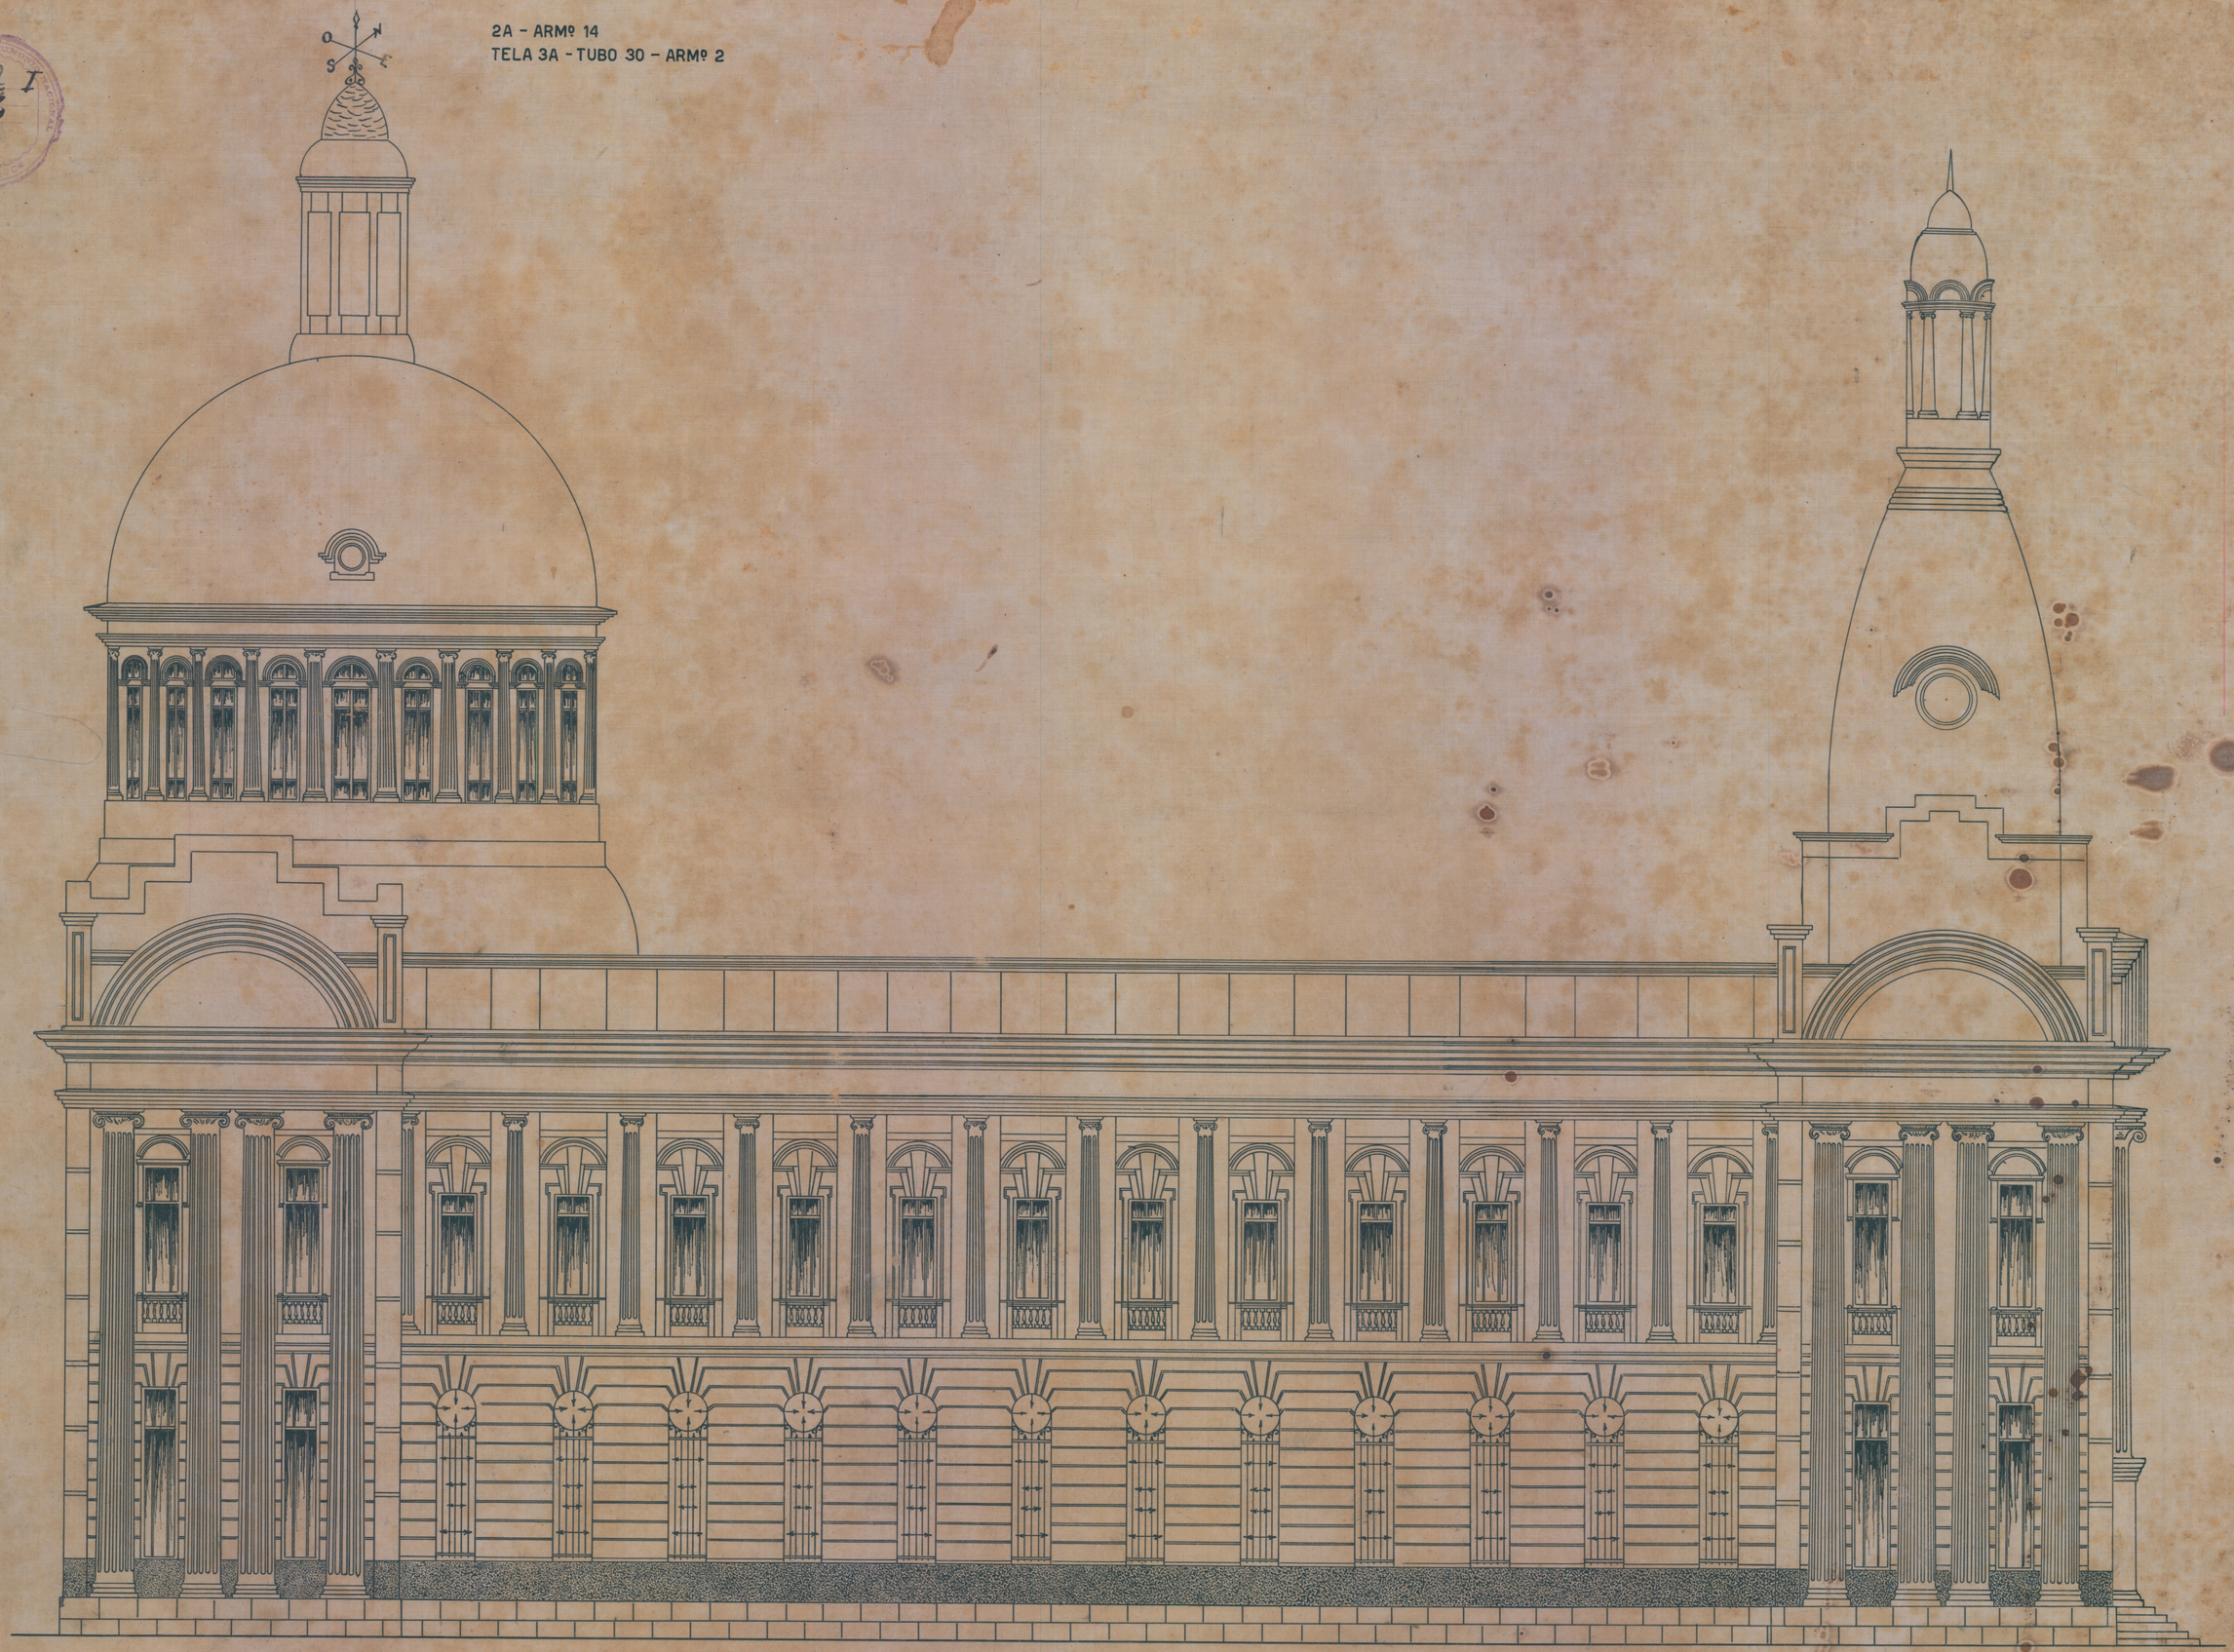

FACHADA — E

ESCALA 1:100

Visto
Inspetoria Federal

Recife, 24 de Novembro de 1925.
Armando Gerardo Andrade
Engº civil.

2A - Armº 14
Tela 3A - TUBO 30 - Armº 2 fichada