
2N - ARMº 14
TELA 3N - TUBO 30 - ARMº 2

ARQUIVO DO PATRIMÔNIO NACIONAL
Armário
Gaveta
M. P. P. THECA

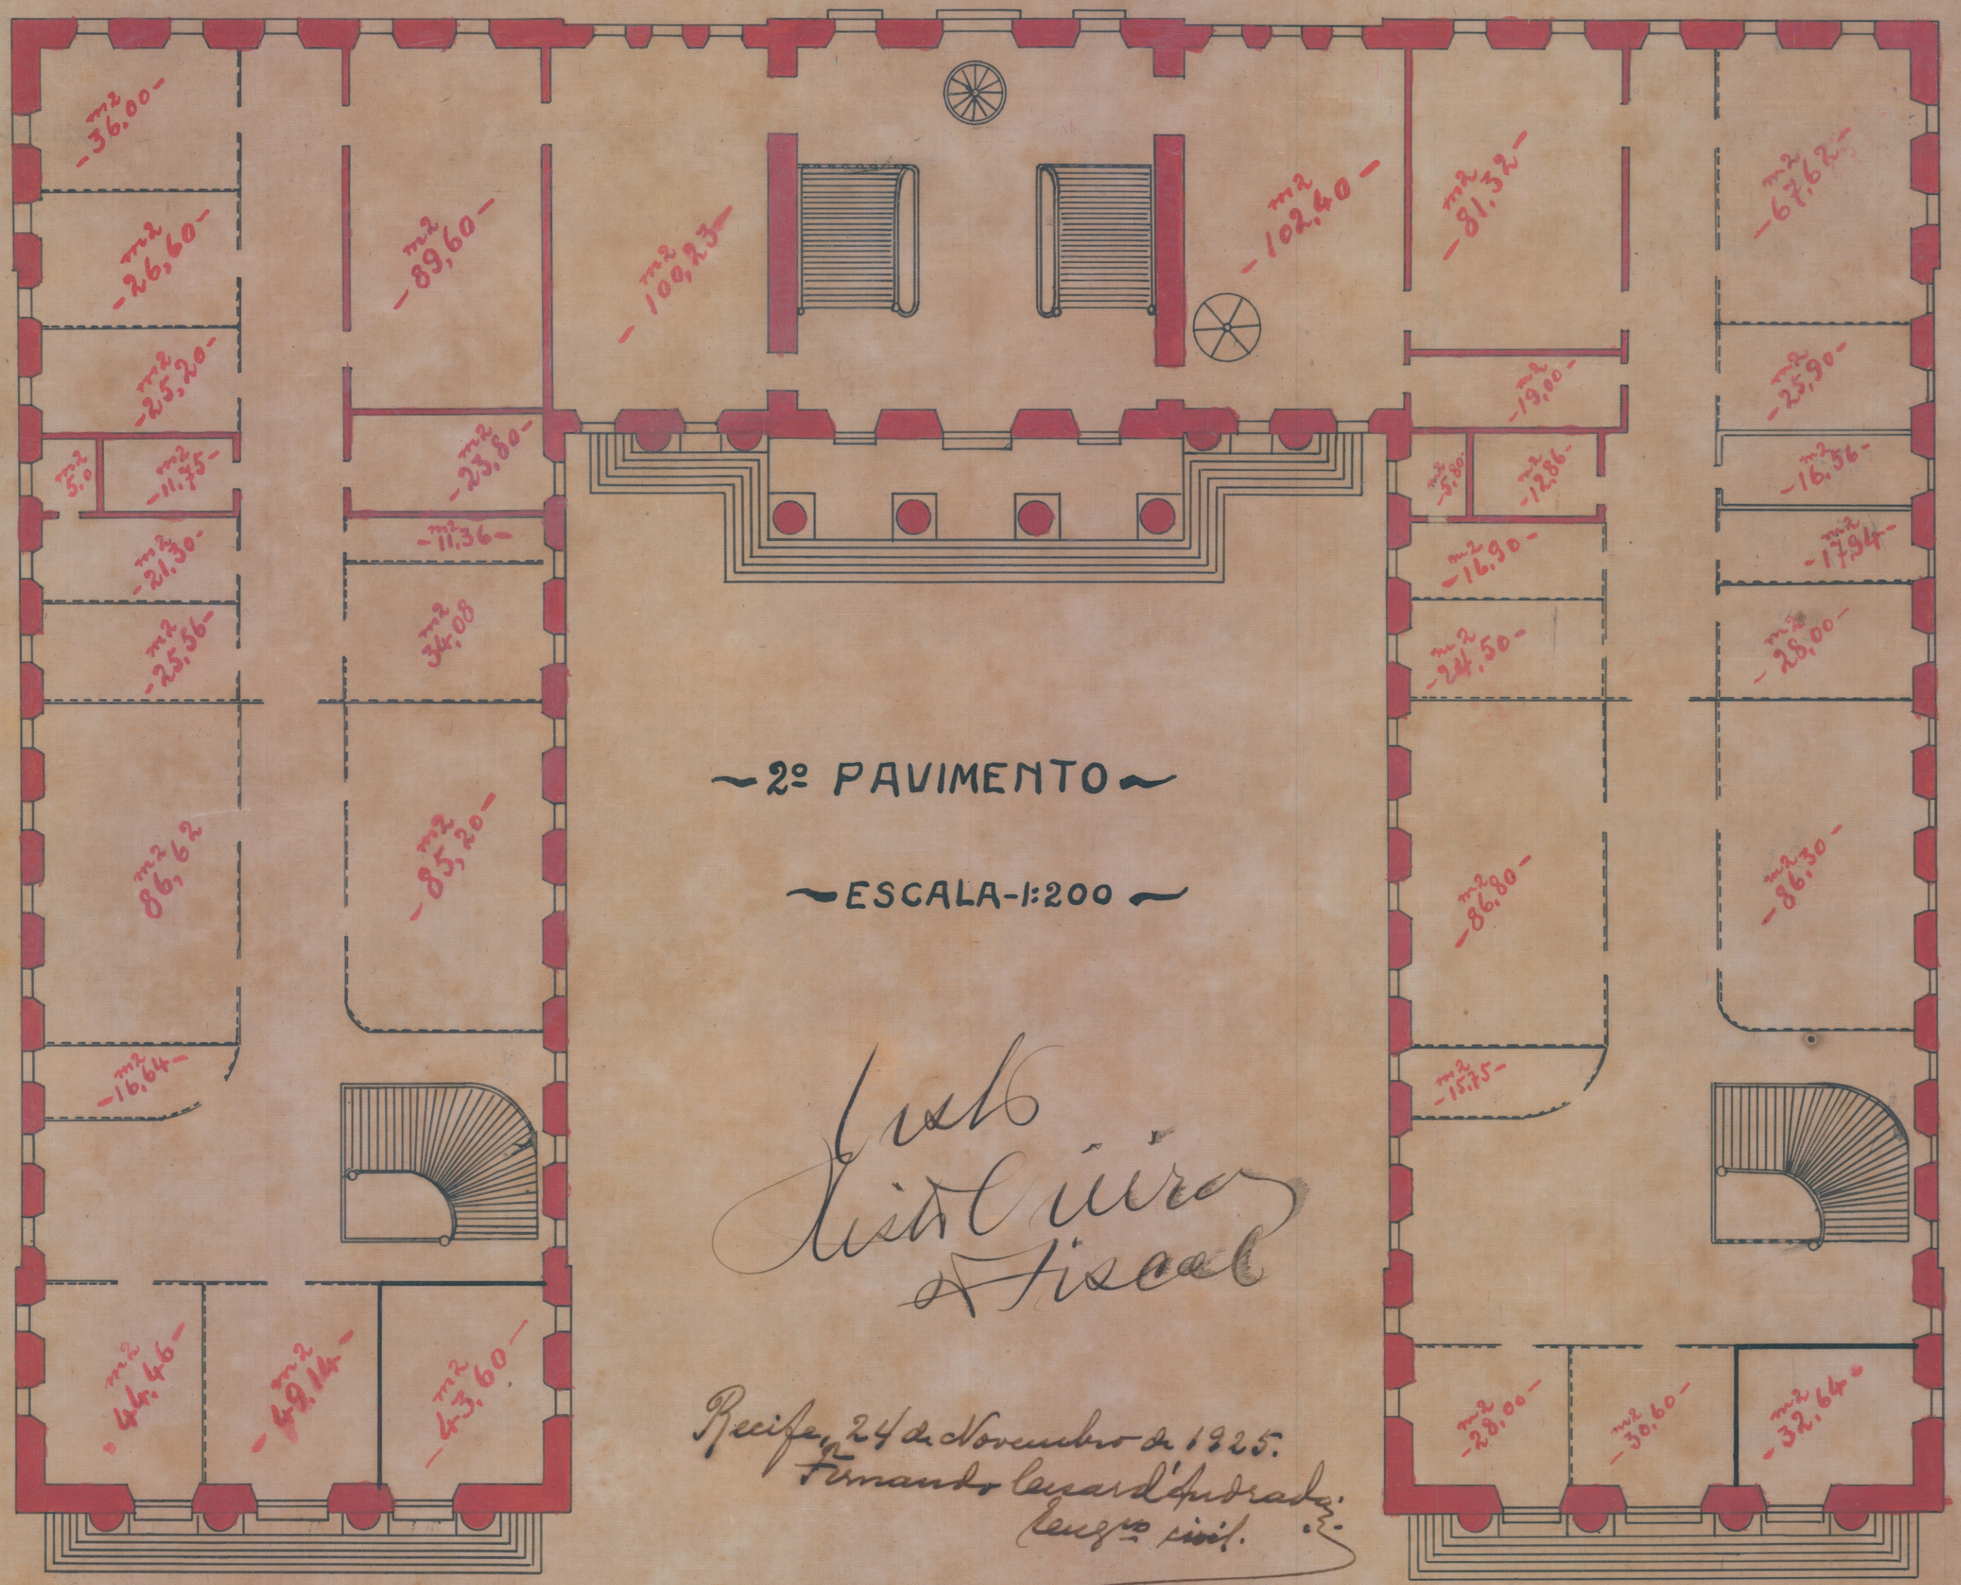

~2º PAVIMENTO~

~ESCALA-1:200~

Visto
Fiscal

Recife, 24 de Novembro de 1925.
Fernando Lepard d'Andrade
Engº civil.