
2J - ARMº 14

TELA 3J - TUBO 30 - ARMº 2

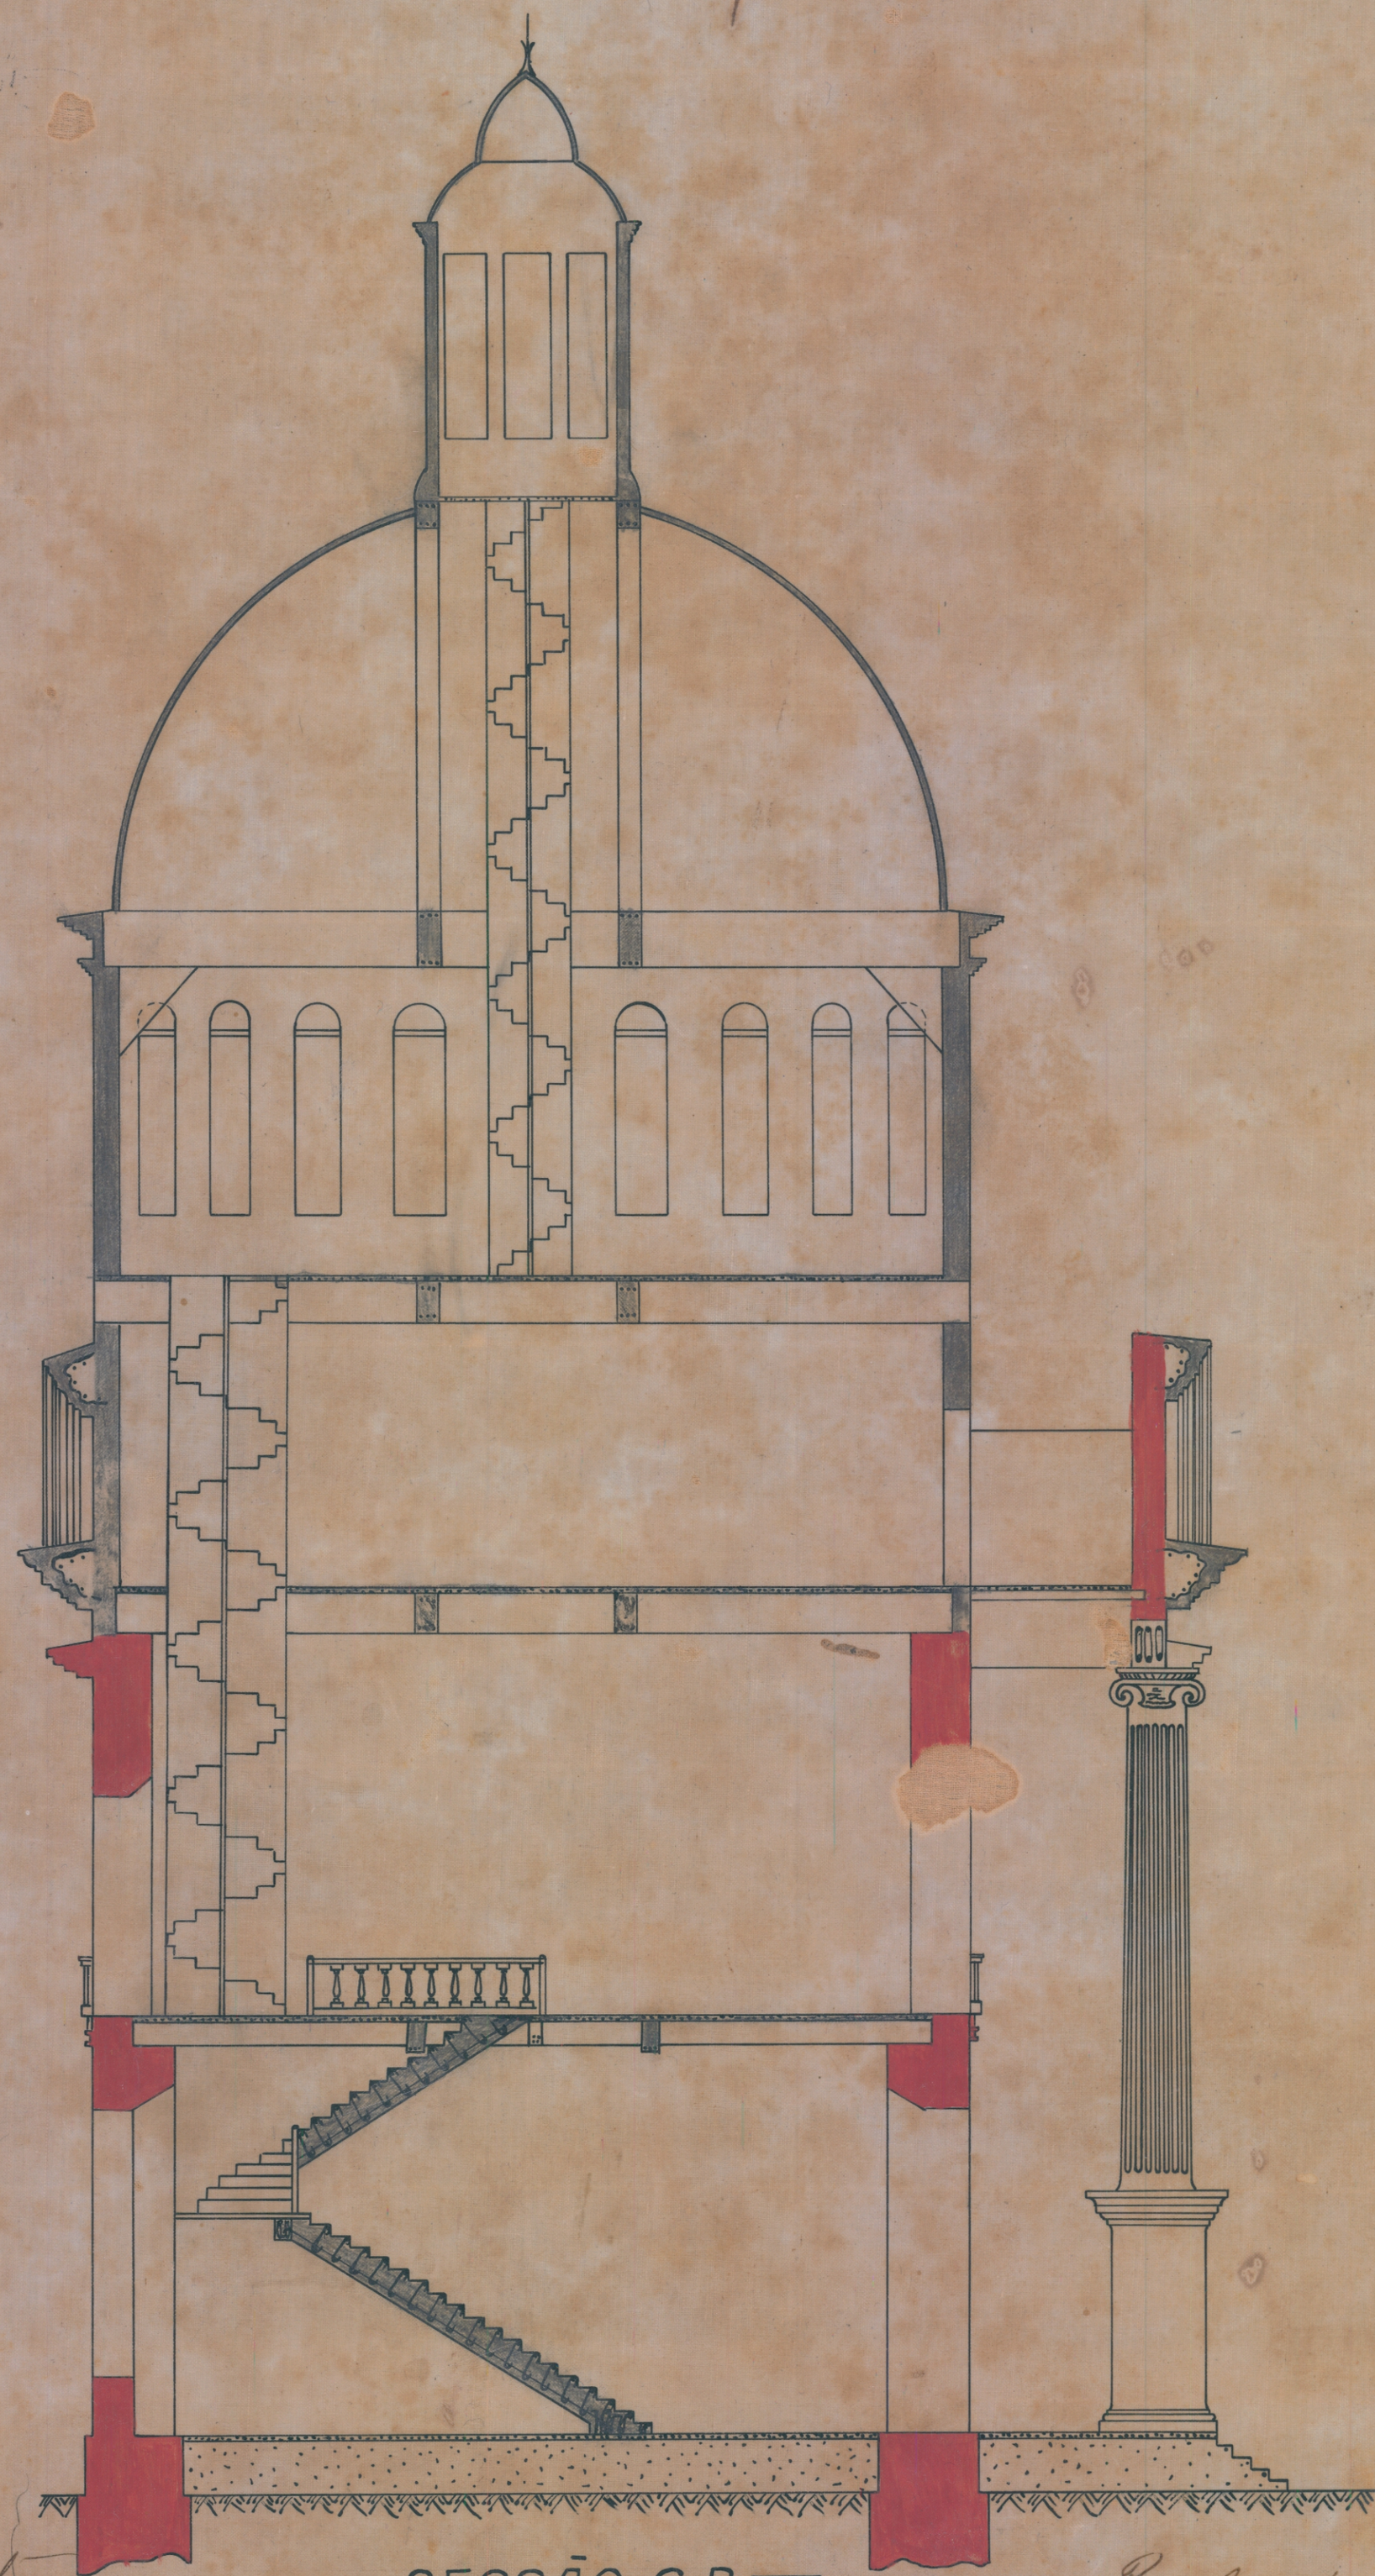

SECÇÃO C D

ESCALA 1:100

PATRIMÓNIO NACIONAL
DIRECTORIA DO MATERIAL
Armario 2
Gaveta
1472

Recife, 24 de Novembro de 1925.
Fernando Cesar de Andrade
Engº civil

2J - Armº 14
tela 3J - Tubo 30 - Armº 2 fechada