PLANTA DO PREDIO E TERRENO PERTENCENTES AO DEPARTAMENTO DOS CORREIOS E TELEGRAFOS, ONDE SE ACHA INSTALADA A AGENCIA POSTAL TELEGRAFICA DE CACHOEIRINHA. RUA DO COMERCIO Nº 28 PERNAMBUCO


CASA Nº 32

N.M.

TERRENO VISINHO EDIFICADO

PROPRIEDADE DE:

TEREZA ALVES DA COSTA.

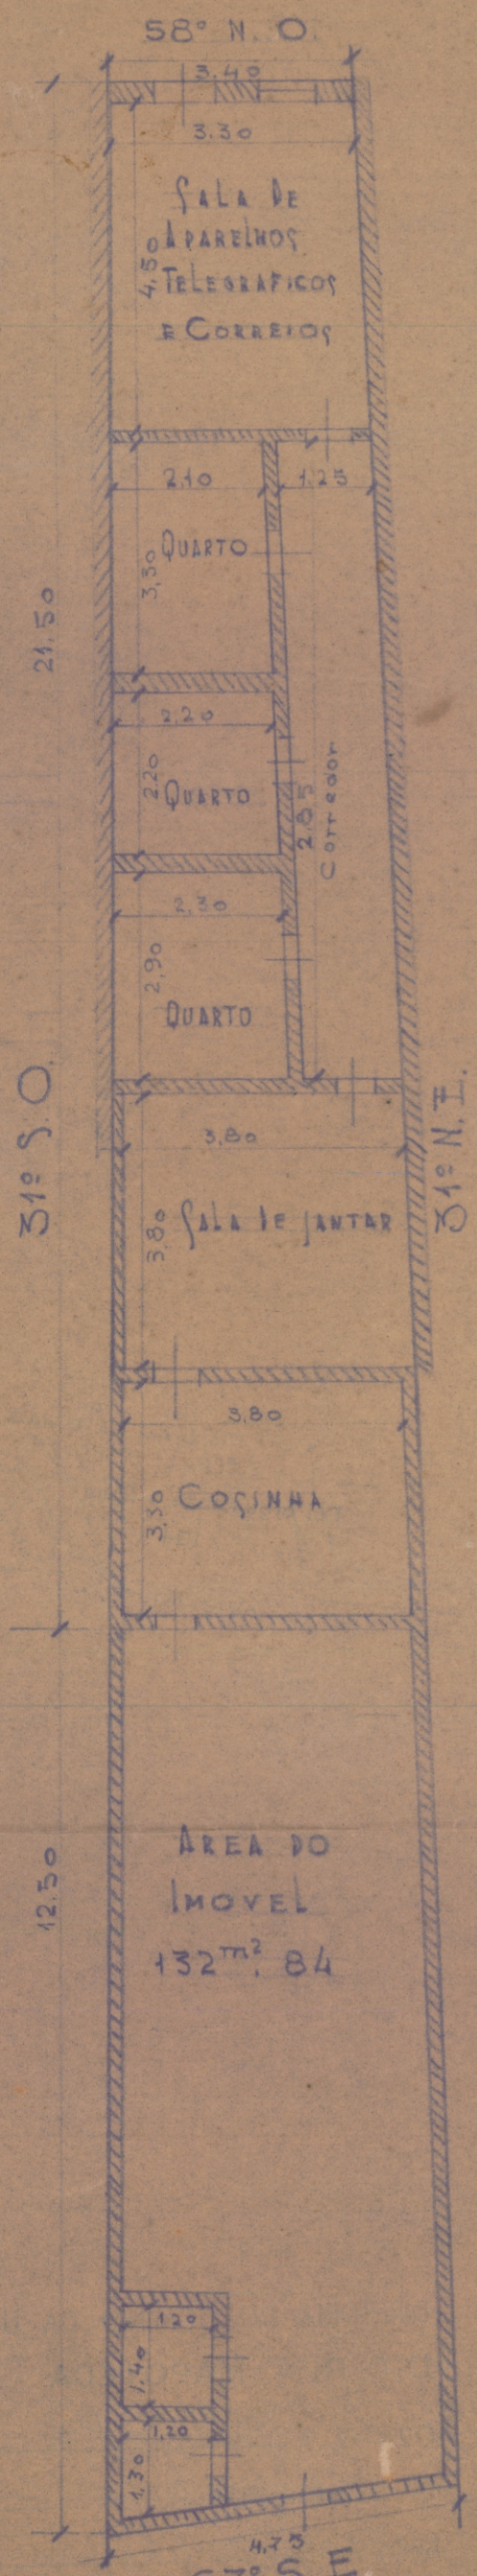

RUA FRANCISCO JORDÃO

CASA Nº 20

TERRENO VISINHO EDIFICADO

PROPRIEDADE DE:

JOSÉ ALVES DE ESPINOLA.

D.C.T.
SECÇÃO EDIFICIOS
ESCALA 1:100
DESENHO DE JULIO BITÚ