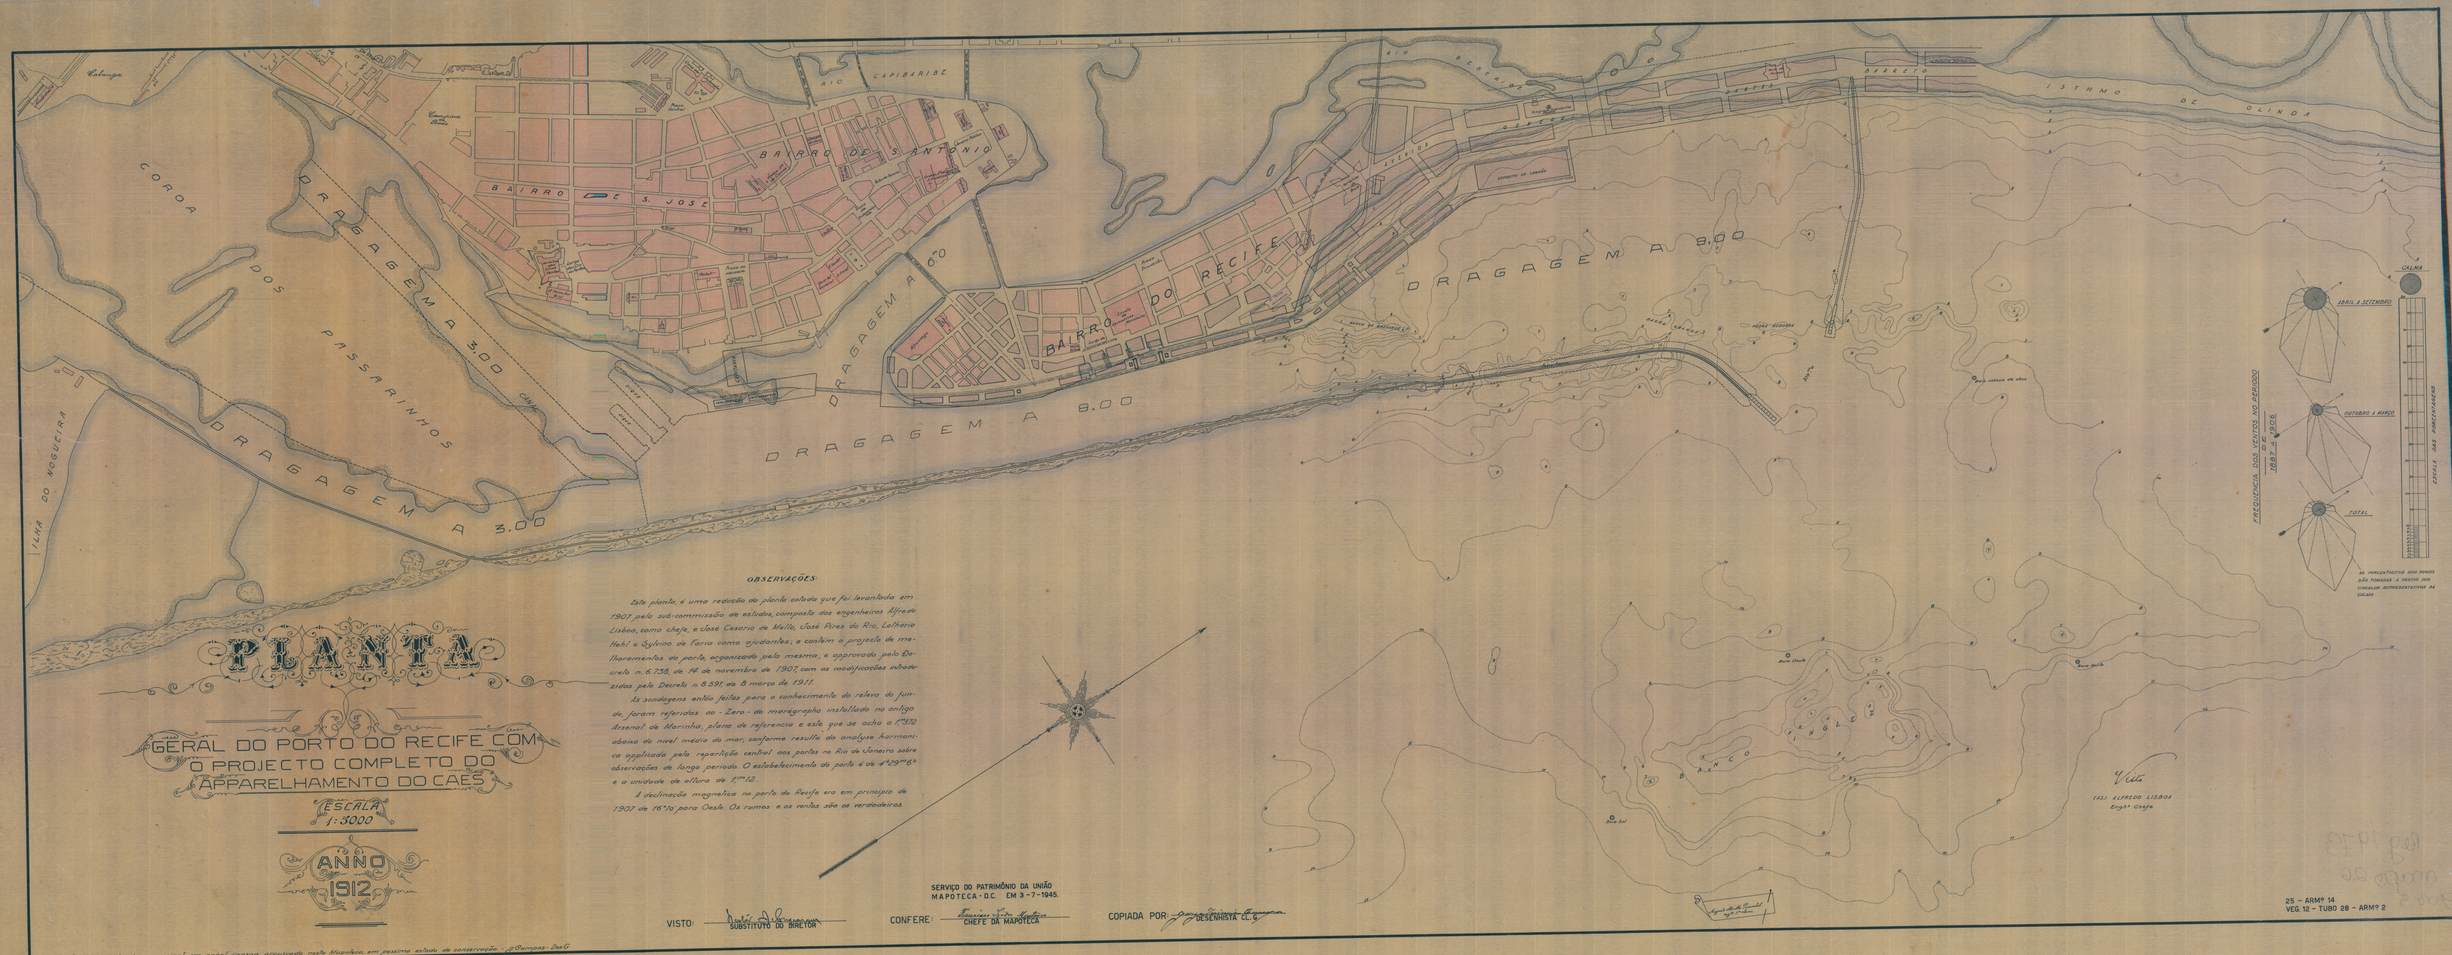


PLANTA

GERAL DO PORTO DO RECIFE COM O PROJECTO COMPLETO DO APPARELHAMENTO DO CAES

ESCALA 1:5000

ANNO 1912

OBSERVAÇÕES

Esta planta, é uma redução da planta cahida que foi levantada em 1907 pela sub-commissão de estudos, composta dos engenheiros Alfredo Lisboa, como chefe, e José Cesario de Mello, José Alves do Rio, Lelhario Hahl e Sylvino de Farria como ajudantes; e contem o projecto de melhoramentos do porto, organizado pela mesma, e approvado pelo Decreto n. 6.738, de 14 de novembro de 1907, com as modificações introduzidas pelo Decreto n. 8.591, de 6 março de 1911.

As sondagens então feitas para o conhecimento do relevo do fundo foram referidas ao - Zero - do marégrapho installado no antigo Arsenal de Marinha, plano de referencia e este que se acha a 1m,512 abaixo do nivel medio do mar, conforme resulta da analyse harmonica da observações de longo periodo. O estabelecimento do porto é de 4h,29m,6s e a unidade de altura de 1m,12.

A declinação magnetica no porto do Recife era em principio de 1907 de 16°,0 para Oeste. Os rumos e os ventos são os verdadeiros.

SERVIÇO DO PATRIMÔNIO DA UNIÃO
MAPOTECA - D.C. EM 3-7-1945.

VISTO: SUBSTITUTO DO DIRETOR

CONFERE: CHEFE DA MAPOTECA

COPIADA POR: DESENHISTA C.G.

25 - ARMº 14
VEG. 12 - TUBO 28 - ARMº 2

Esta planta foi copiada de um original em papel cansan, arquivado nesta Mapoteca, em pessimo estado de conservação. - J. Campos - Des.G