
Registo 3805

PLANTA Nº 184 - ARM.º 6
VEG. 23 - TUBO 12 - ARM.º 2

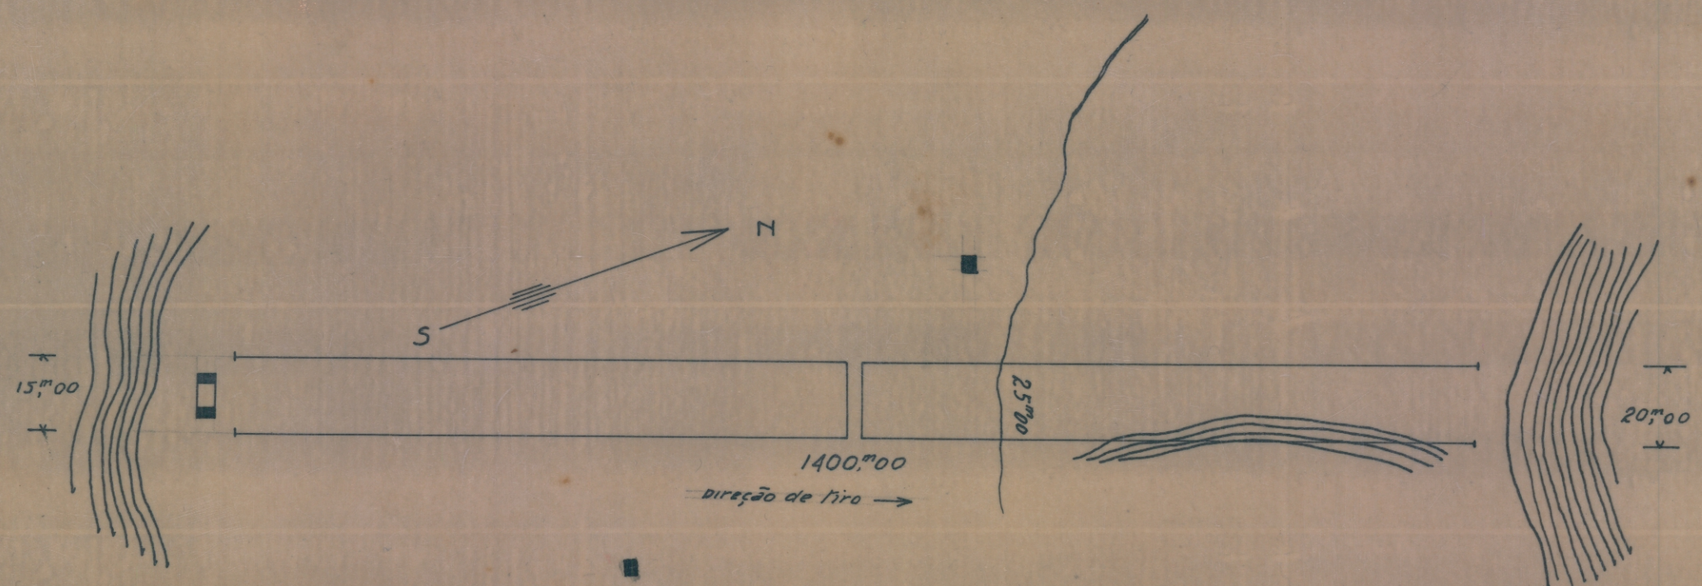

(A.A.) VISTO: T. T. BRITTO
Major chefe do S.E.C.
Sebastião P. Caldeira Cap. Grad.º Aux.
Recife 8 de Setembro de 1920

TESOURO NACIONAL
DIRETORIA DO DOMÍNIO DA UNIÃO
DIVISÃO DE CADASTRO E REGISTO
SECÇÃO DE DESENHO
Cop. por Carlomam Holanda
em 26-V- 1941
Processo n.º 97460/36
Confere F. Lyra Monteiro
Chefe

VISTO
CHEFE DE DIVISÃO

DIRETORIA DE ENGENHARIA
7ª R. M. S. E.

Planta do terreno de linha de tiro de Beberibe em Recife

ESC. 1:2000

redusida em 3-8-35
José Vellozo Filho 1º Sgt.