


PROJETO DE DELEGACIA FISCAL E ALFANDEGA EM RECIFE

ESCALA: 1/100

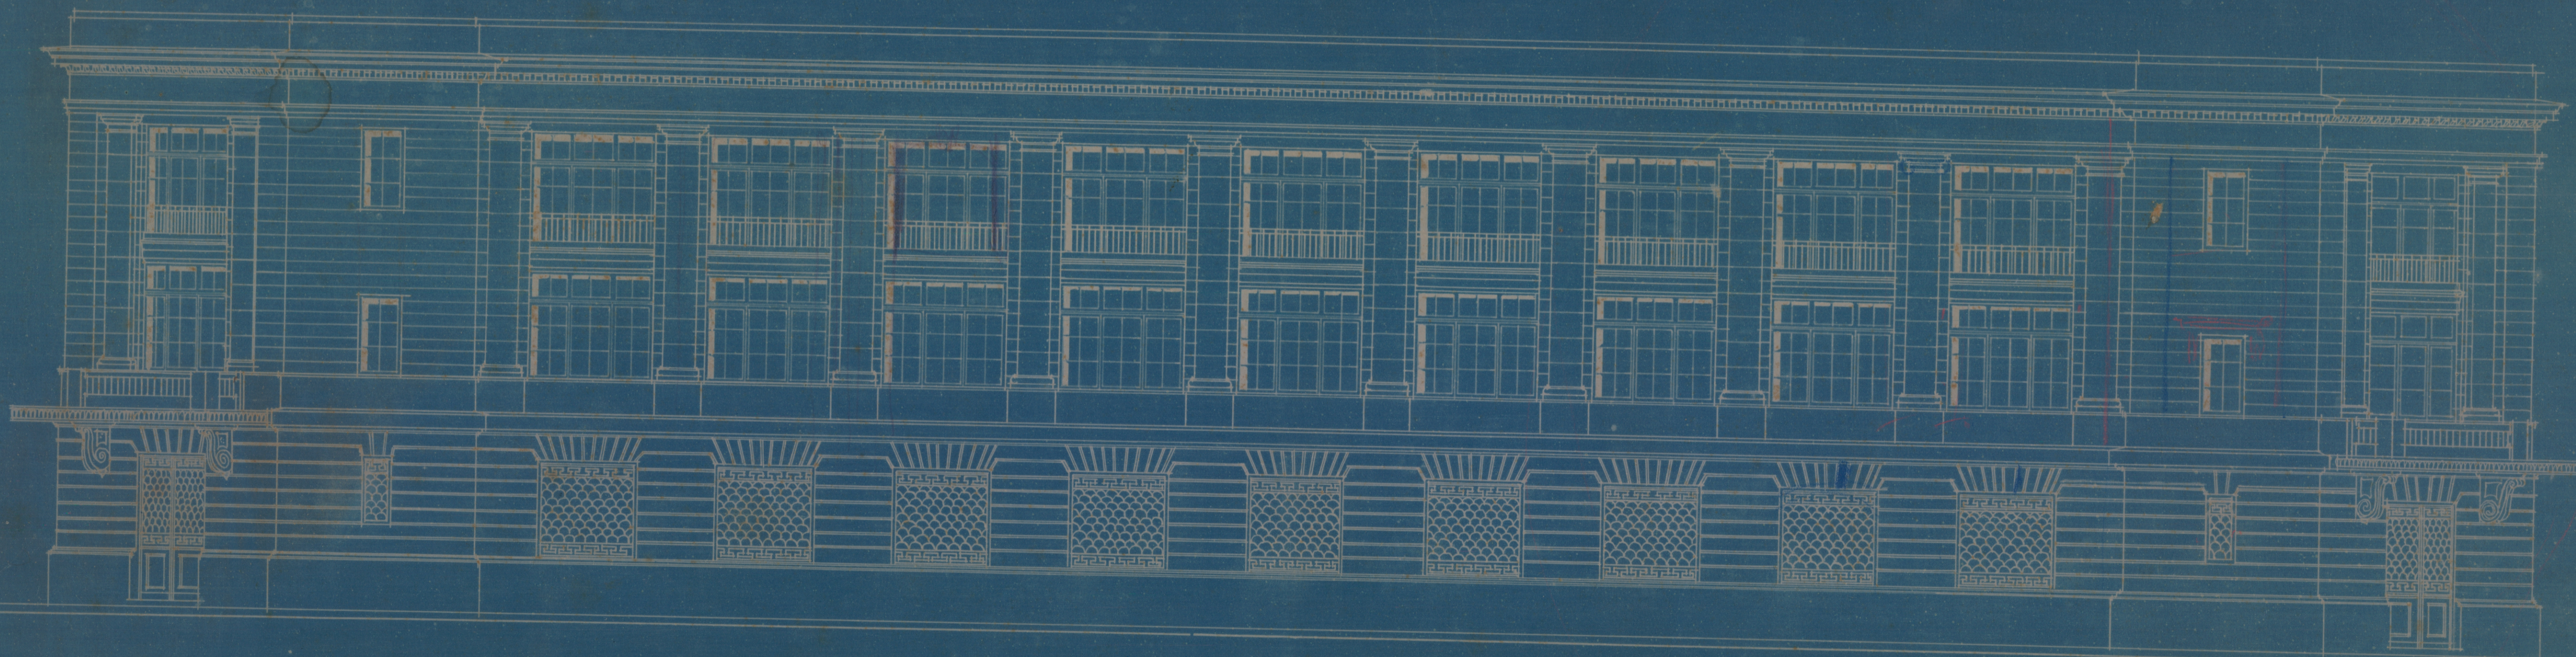

FACIADA PRINCIPAL