


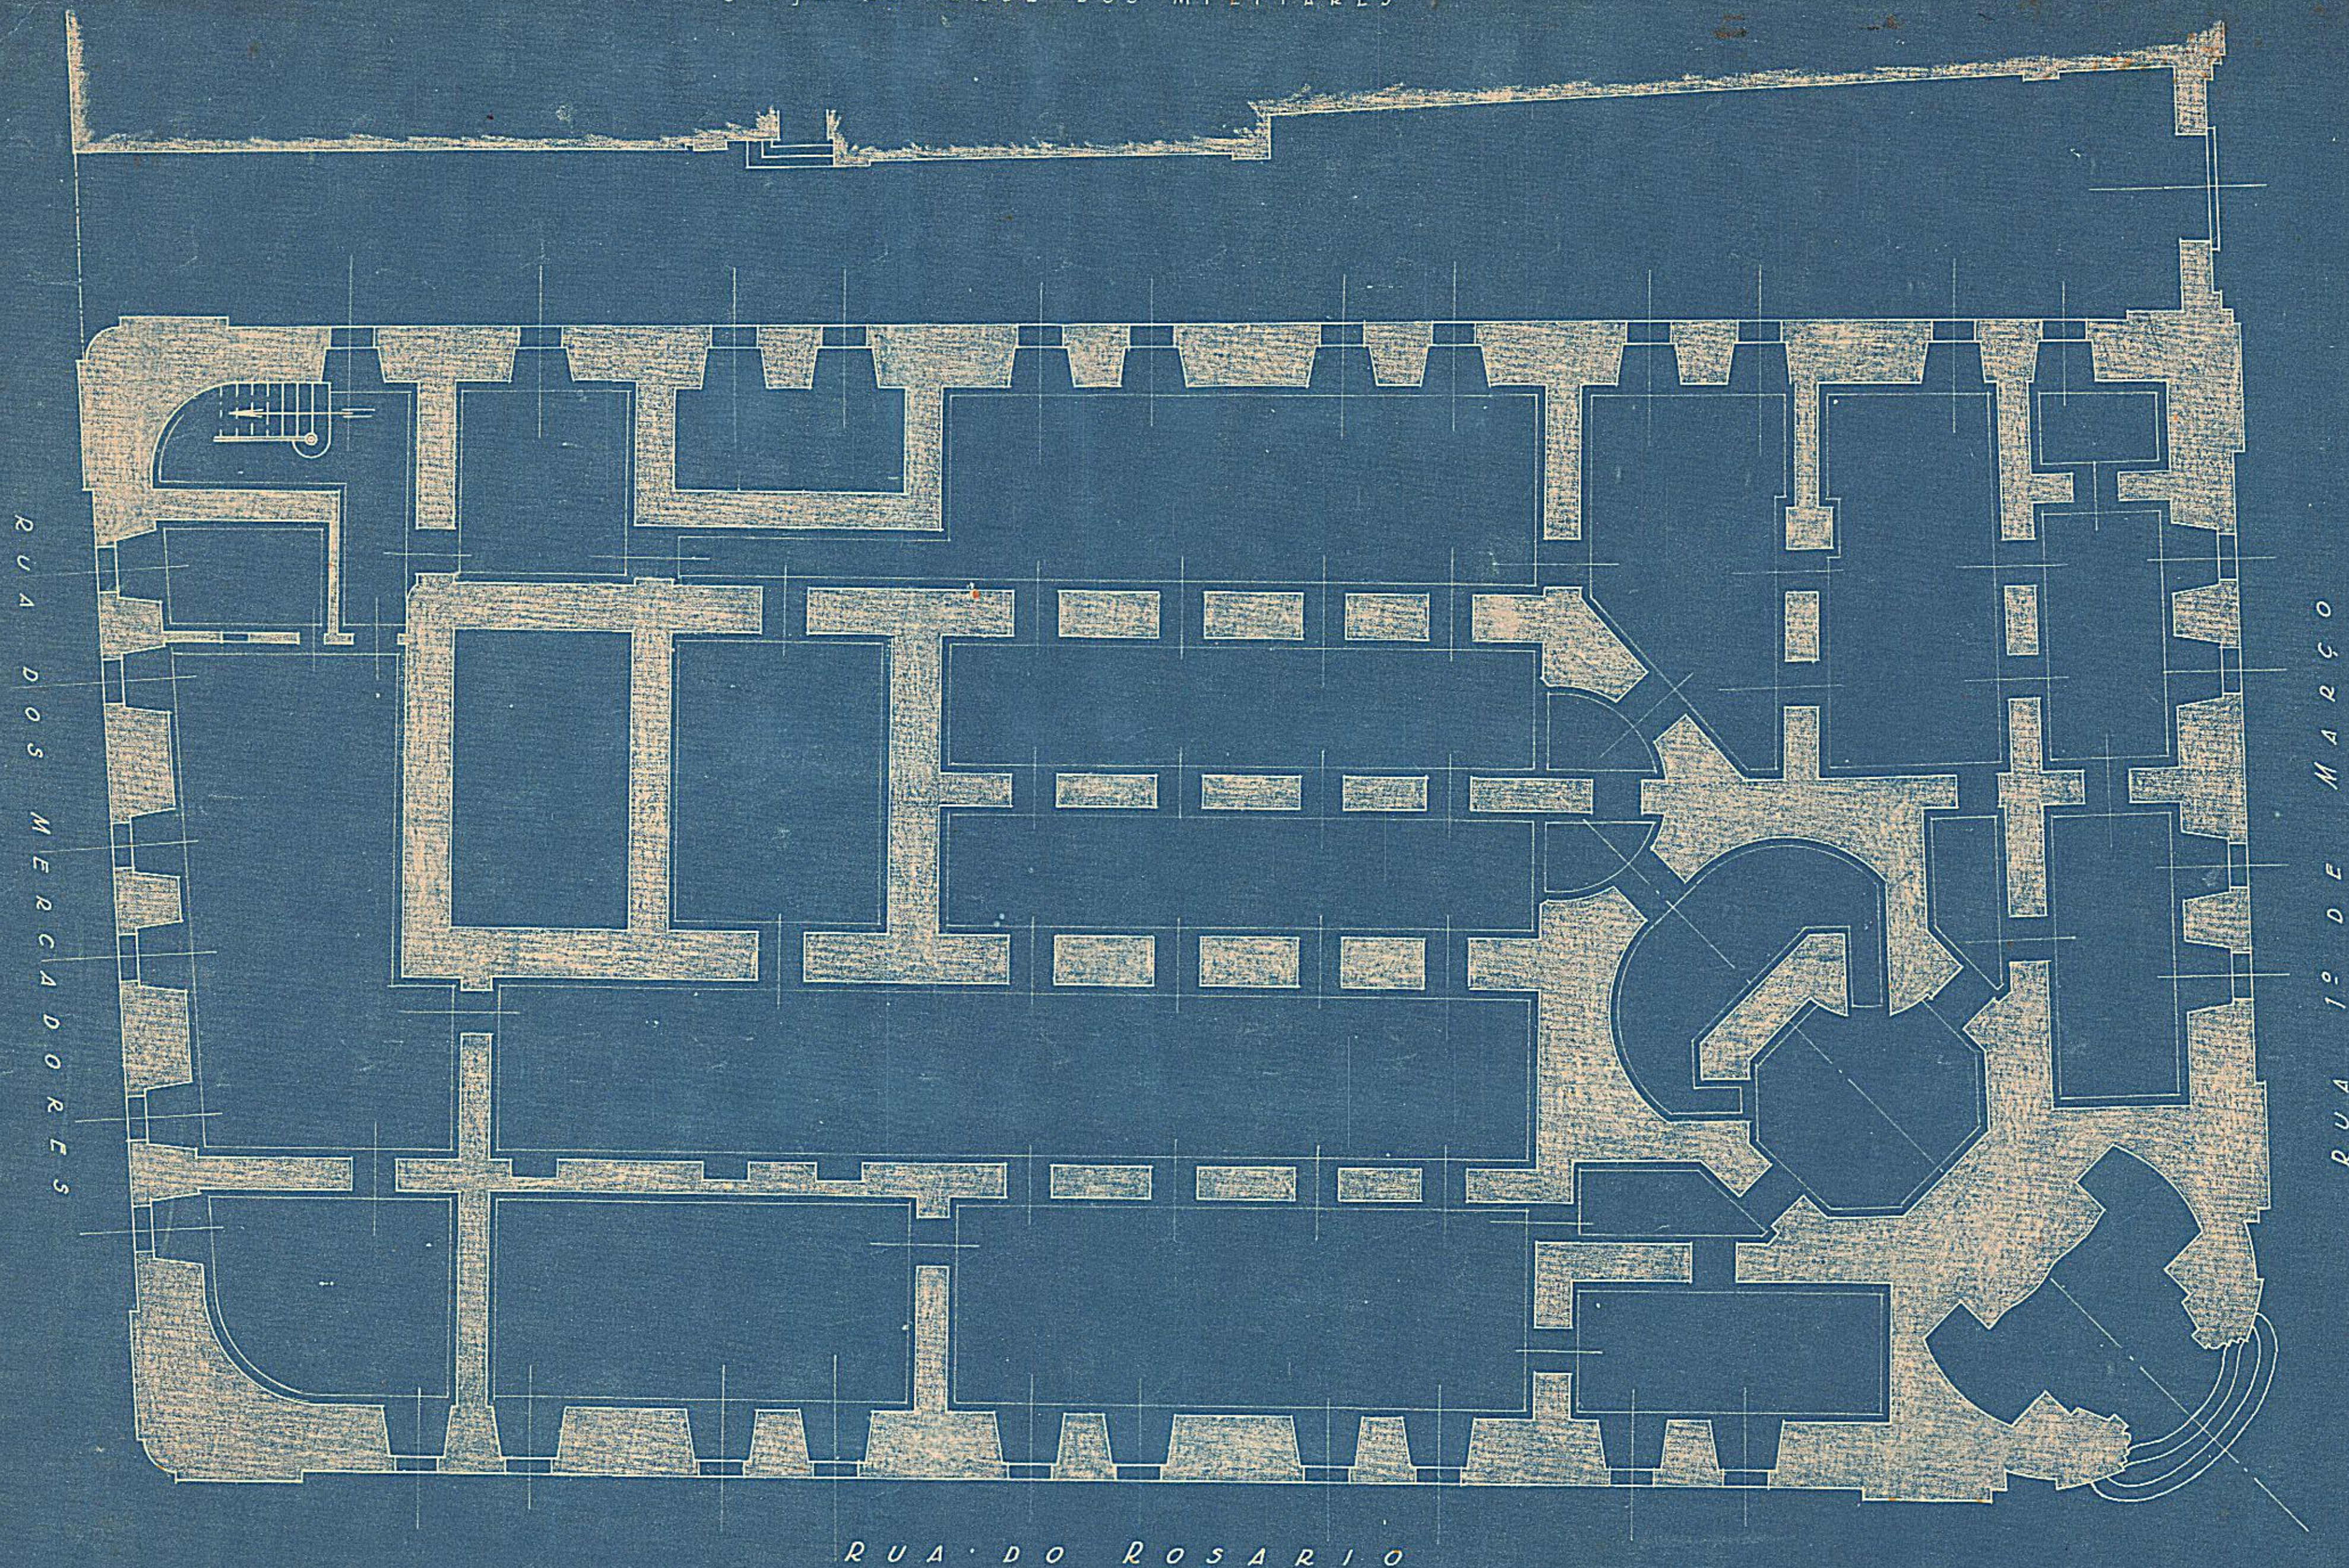

Proprio nacional da
Rua Primeiro de Março n. 42
occupado pelo
Departamento N. de Estatistica

Escala - 1:100

Rio, Abril de 1932.
Cipriano de Almeida

REPUBLICA NACIONAL
DIRETORIA DE SERVICOS DA UNIAO
SECRETARIA DE SERVICOS DA UNIAO
MAPOTHECA
328746
ARMAO N.º 4
REGISTRO-LIVRO
8/11/32