Planta dos terrenos sob
nº 75 a 77 da rua Frei Caneca.

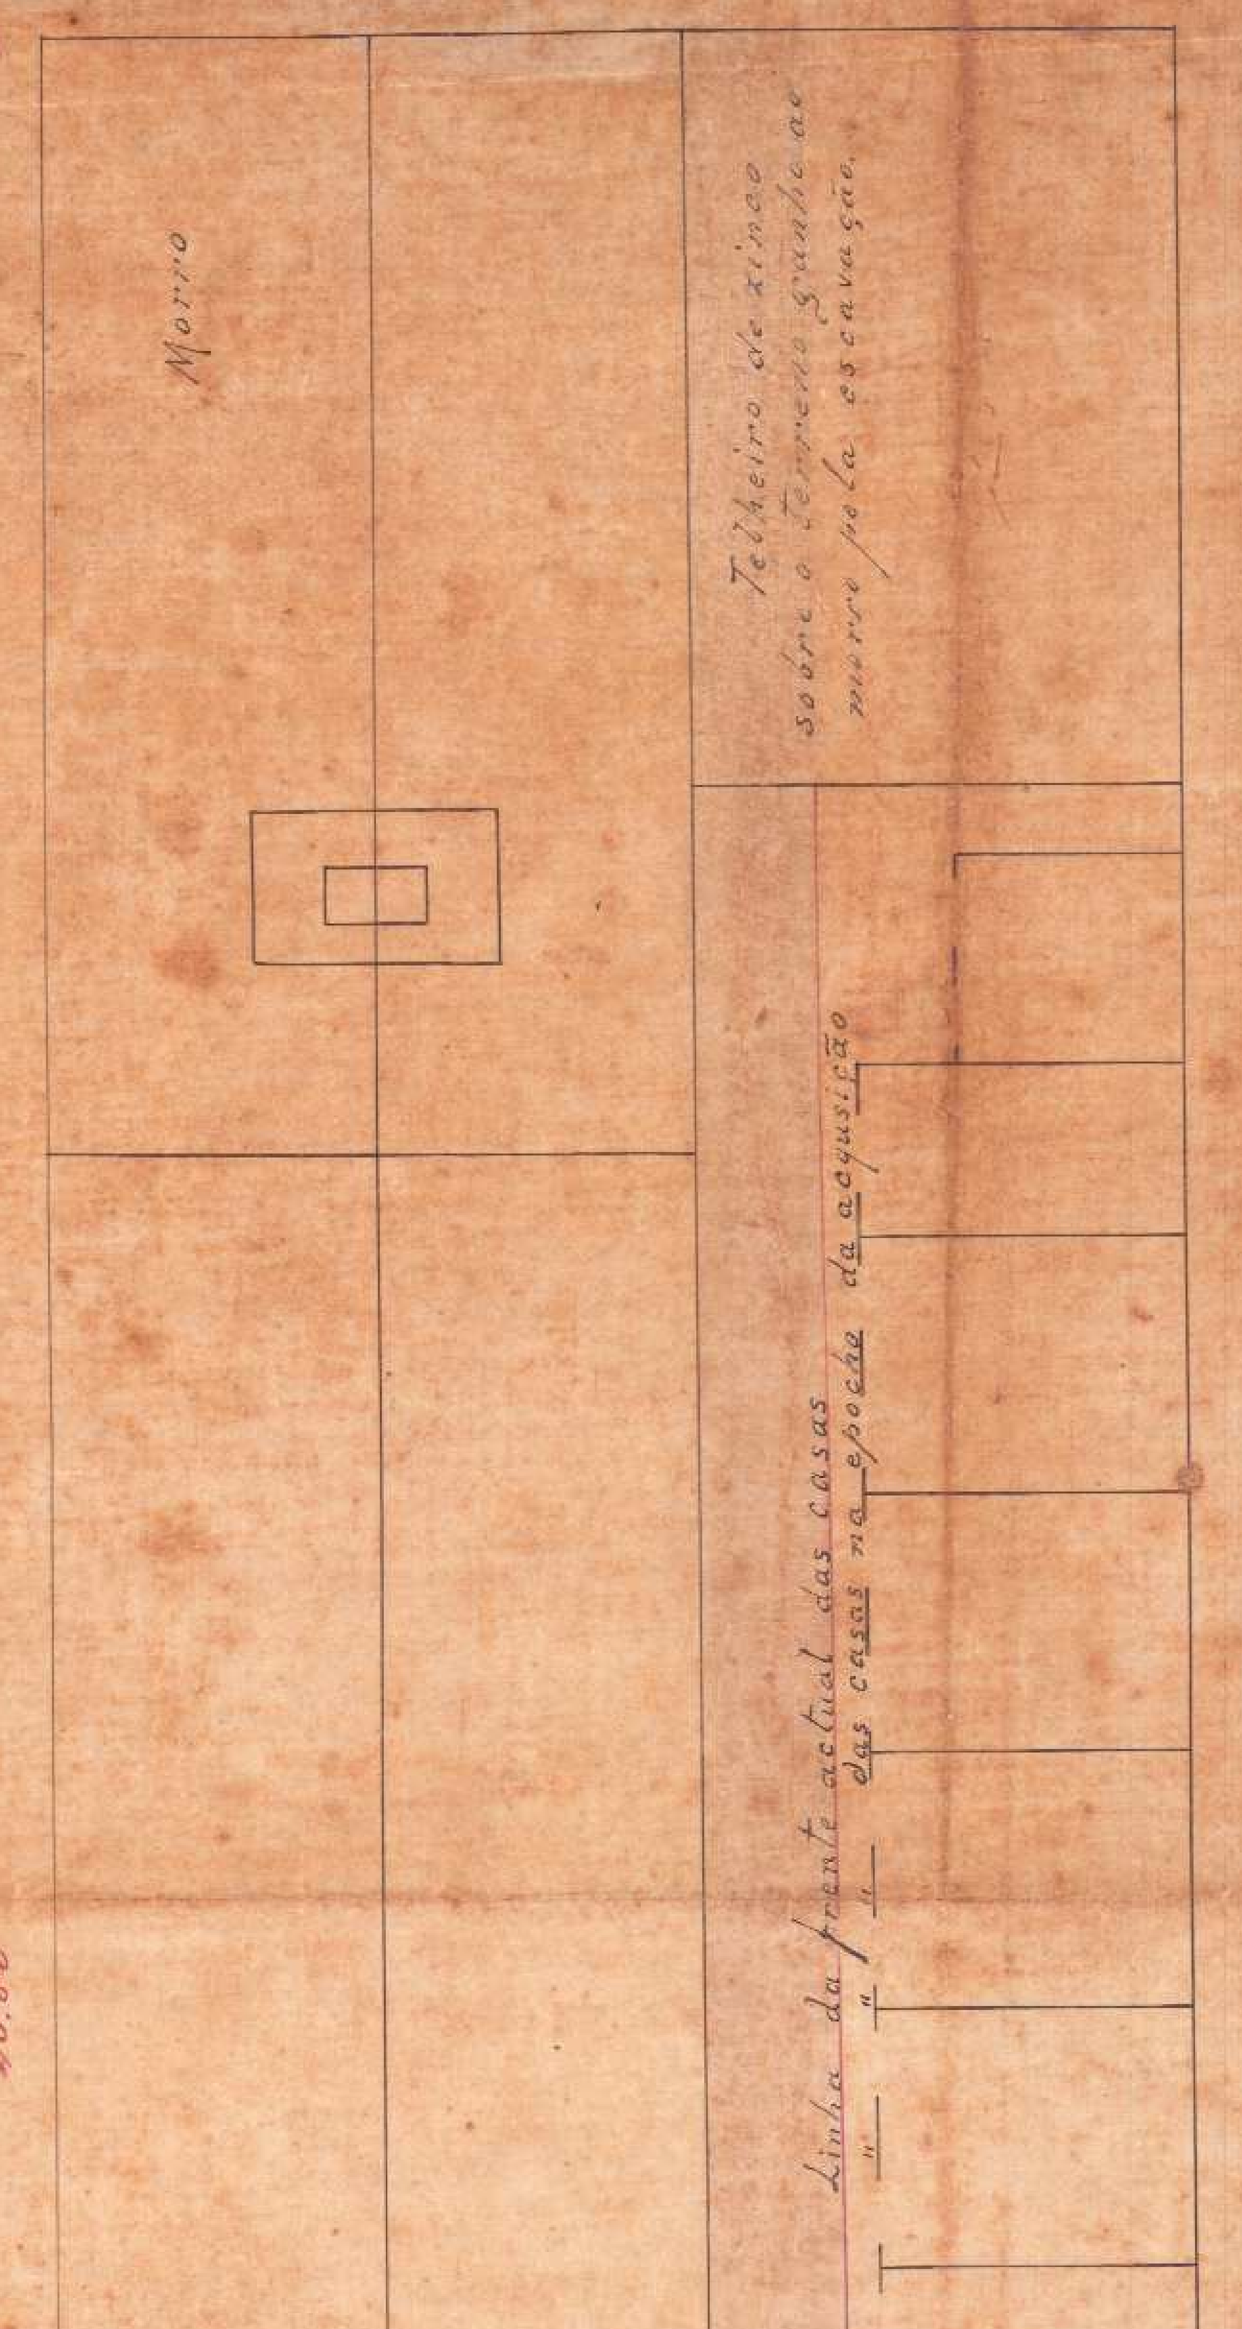

THEZOURO NACIONAL
DIRECTORIA DO DOMINIO DA UNIÃO
SUBDIRECTORIA DOS SERVIÇOS DE ENGENHARIA
MAPPOTHECA
PLANTA Nº 4
ARMARIO Nº 1 TUBO Nº 1
REGISTRO-LIVRO Nº 1-DF FLS. Nº 1
/ /193
ENCARREGADO

TELA 4 - ARMº 1

Terreno que não foi adquirido por nenhum dos litigantes.

Os predios nºs. 75 e 75 A pertencem a Joaquim Gomes dos Santos.

O nº 77 pertence a Albino de Freitas Guimarães.

Escala 1:100

Rio em 18 de Set. de 1914

O engº [illegible]