


PROYECTO

PARA

o Instituto Benjamin Constant

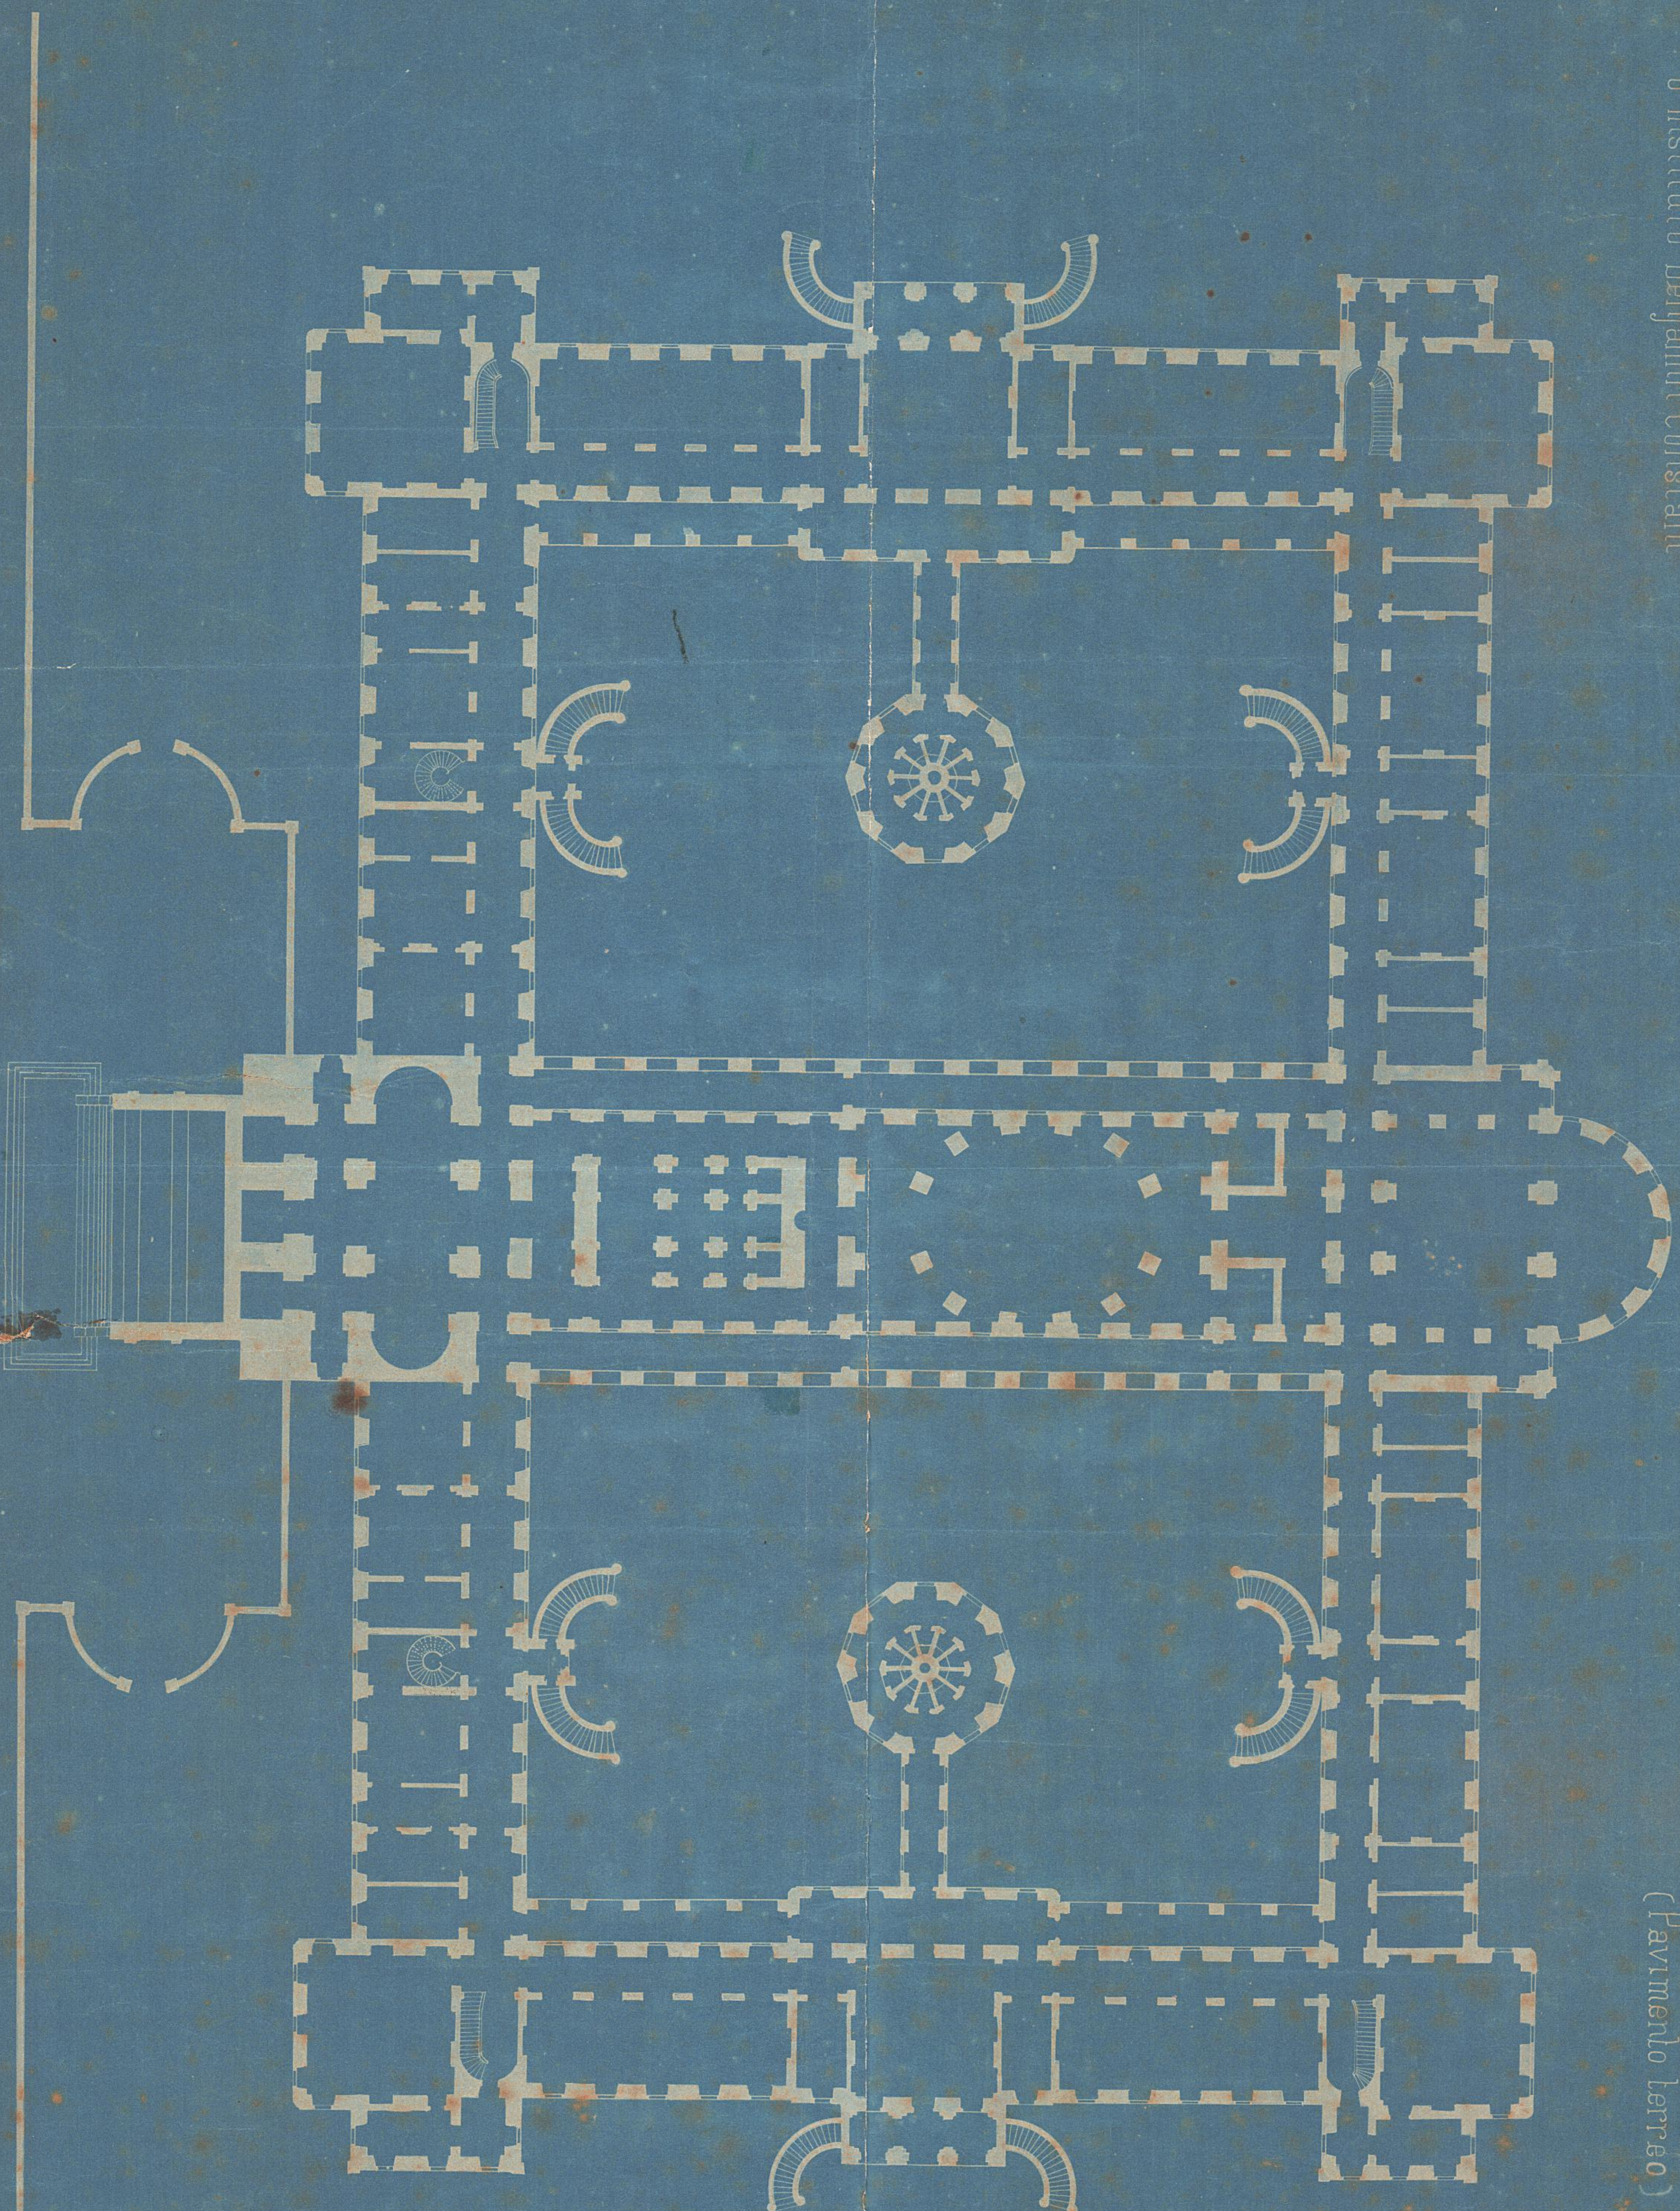

(Pavimento lizo)

ESCALA DE 1/200

Copia  
Em 31. 8. 1910  
Armando de Paula Freitas

5-9-1910  
Nunes

