

MINISTERIO DA FAZENDA
COMISSÃO DO CADASTRO E TOMBAMENTO
DOS PROPRIOS NACIONAES

Laboratorio Chimico e Pharmaceutico Militar

DISTRICTO FEDERAL

ESCALA 1:200


Rio de Janeiro, 26 de Fevereiro de 1924

Luiz de Souza
Presidente Interino da Comissao

Adm. Affonso de Azevedo
Chefe da 1ª Sub-Comissao

OBSERVAÇÕES

Terraco, tem um desnivelamento menor de um metro, sendo a cota do estaco 0.
A orientacao da planta e duvidosa, devido a influencia da grande distribuicao de energia electrica pela Cidade.

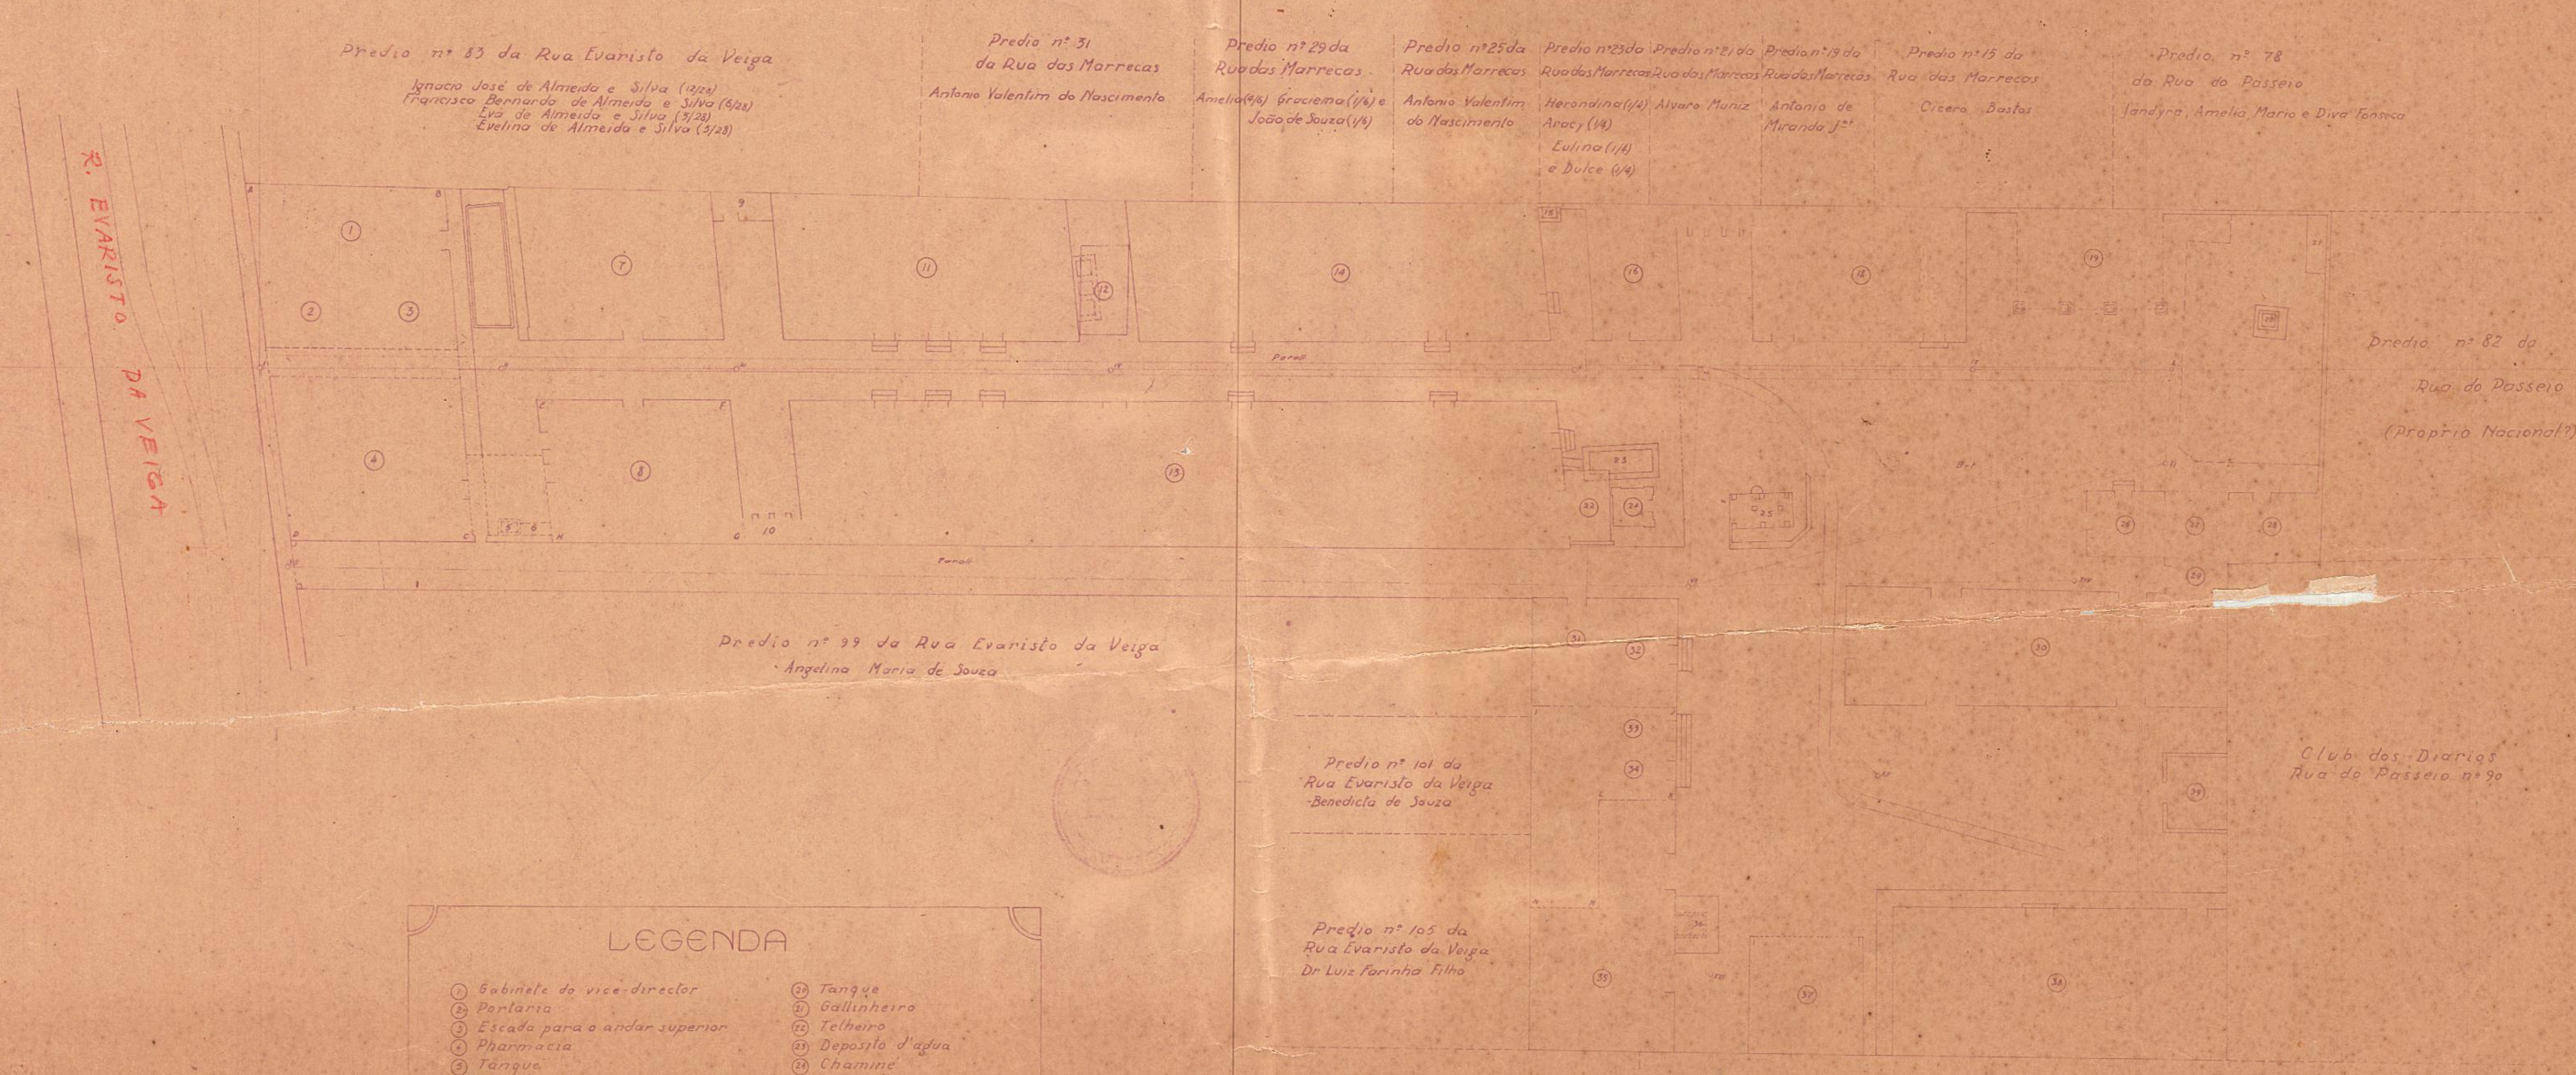

LEGENDA

① Gabinete do vice-director	⑭ Tanque
② Portaria	⑮ Galinheiro
③ Escada para o andar superior	⑯ Telheiro
④ Pharmacia	⑰ Deposito d'agua
⑤ Tanque	⑱ Chamine
⑥ Registro da paz	⑲ Caixa d'agua
⑦ Secção de encaipolamento	⑳ Gabinete de Chimica
⑧ Deposito	㉑ Baias
⑨ W.C. dos officias	㉒ Quarto das serventes
⑩ W.C. do pessoal	㉓ Deposito de palha
⑪ Droguaria	㉔ Armazem
⑫ Tanque e galpão	㉕ Fabrica de aladuras
⑬ Officinas	㉖ Deposito
⑭ Reserva	㉗ Residencia do porteiro
⑮ Tanque e banheiro	㉘ Archive
⑯ Gabinete de Chimica	㉙ Maceração
⑰ Medicinas e W.C.	㉚ Tanque e telheiro
⑱ Armazem	㉛ Deposito de carros
⑳ Carpintaria	㉜ Gabinete de Chimica
	㉝ Deposito de carvão

CONSTRUÇÃO DE ALVENARIA	ARJARDINADO
COBERTURA DE ZINCO	FERRO
MADUEIRA	

Parall. - Calçamento a Parallelepipedos de pedra
Bri. - Calçamento a pedra bruta

AREAS

Com 1 pavimento	1796,69
Com 2 pavimentos ABCDEFHIJKLMN	507,87
Cobertura a zinco	99,29
Calçada a parallelepipedos	813,22
Cimentada	14,80
Calçada a pedra bruta	845,90
Ajardinada	431,27
TOTAL	4510,04
ESTERNO DA LINHA DESENVOLVA	1607,00
CUBO DOS Muros	327211

Levantado por
Alcides Chaves
Eng. Civil

Desenhado por
Bentinho Guzman
Desenhista

Copia conforme de
Amo. 1924
Rio, 10-2-1924

Servico iniciado e terminado na
Presidencia Interna do Eng. Lusebio Naylor