


Localização das terras da União e o cálculo das respectivas áreas de conformidade com a sentença passada em julgado no Supremo Tribunal Federal - IMPLACAO CITEI 3.369.

Cópia da planta apresentada em cujo péla plano, indicando as fortificações de terra e as áreas demarcadas pelo Ministério da Guerra - nesta copia estão indicadas as zonas realmente abrangidas pela faixa de 15 braças, em torno das fortificações assinaladas, e que atingem terrenos reclamados pela Empresa de Construções Civis e pelo Dr. Eduardo Duvivier.

ESCALA: 1:10000

- CONVENÇÕES**
- EMPRESA DE CONSTRUÇÕES CIVIS
 - EDUARDO DUVIVIER
 - SAMUEL PEREIRA DAS NEVES
 - PEDRO LIDORTA
 - CÂNDIDA APÉLIA DA SILVA
 - SANTA CASA DE MISERICORDIA
 - LITHEU DE ALBUQUERQUE TELLO

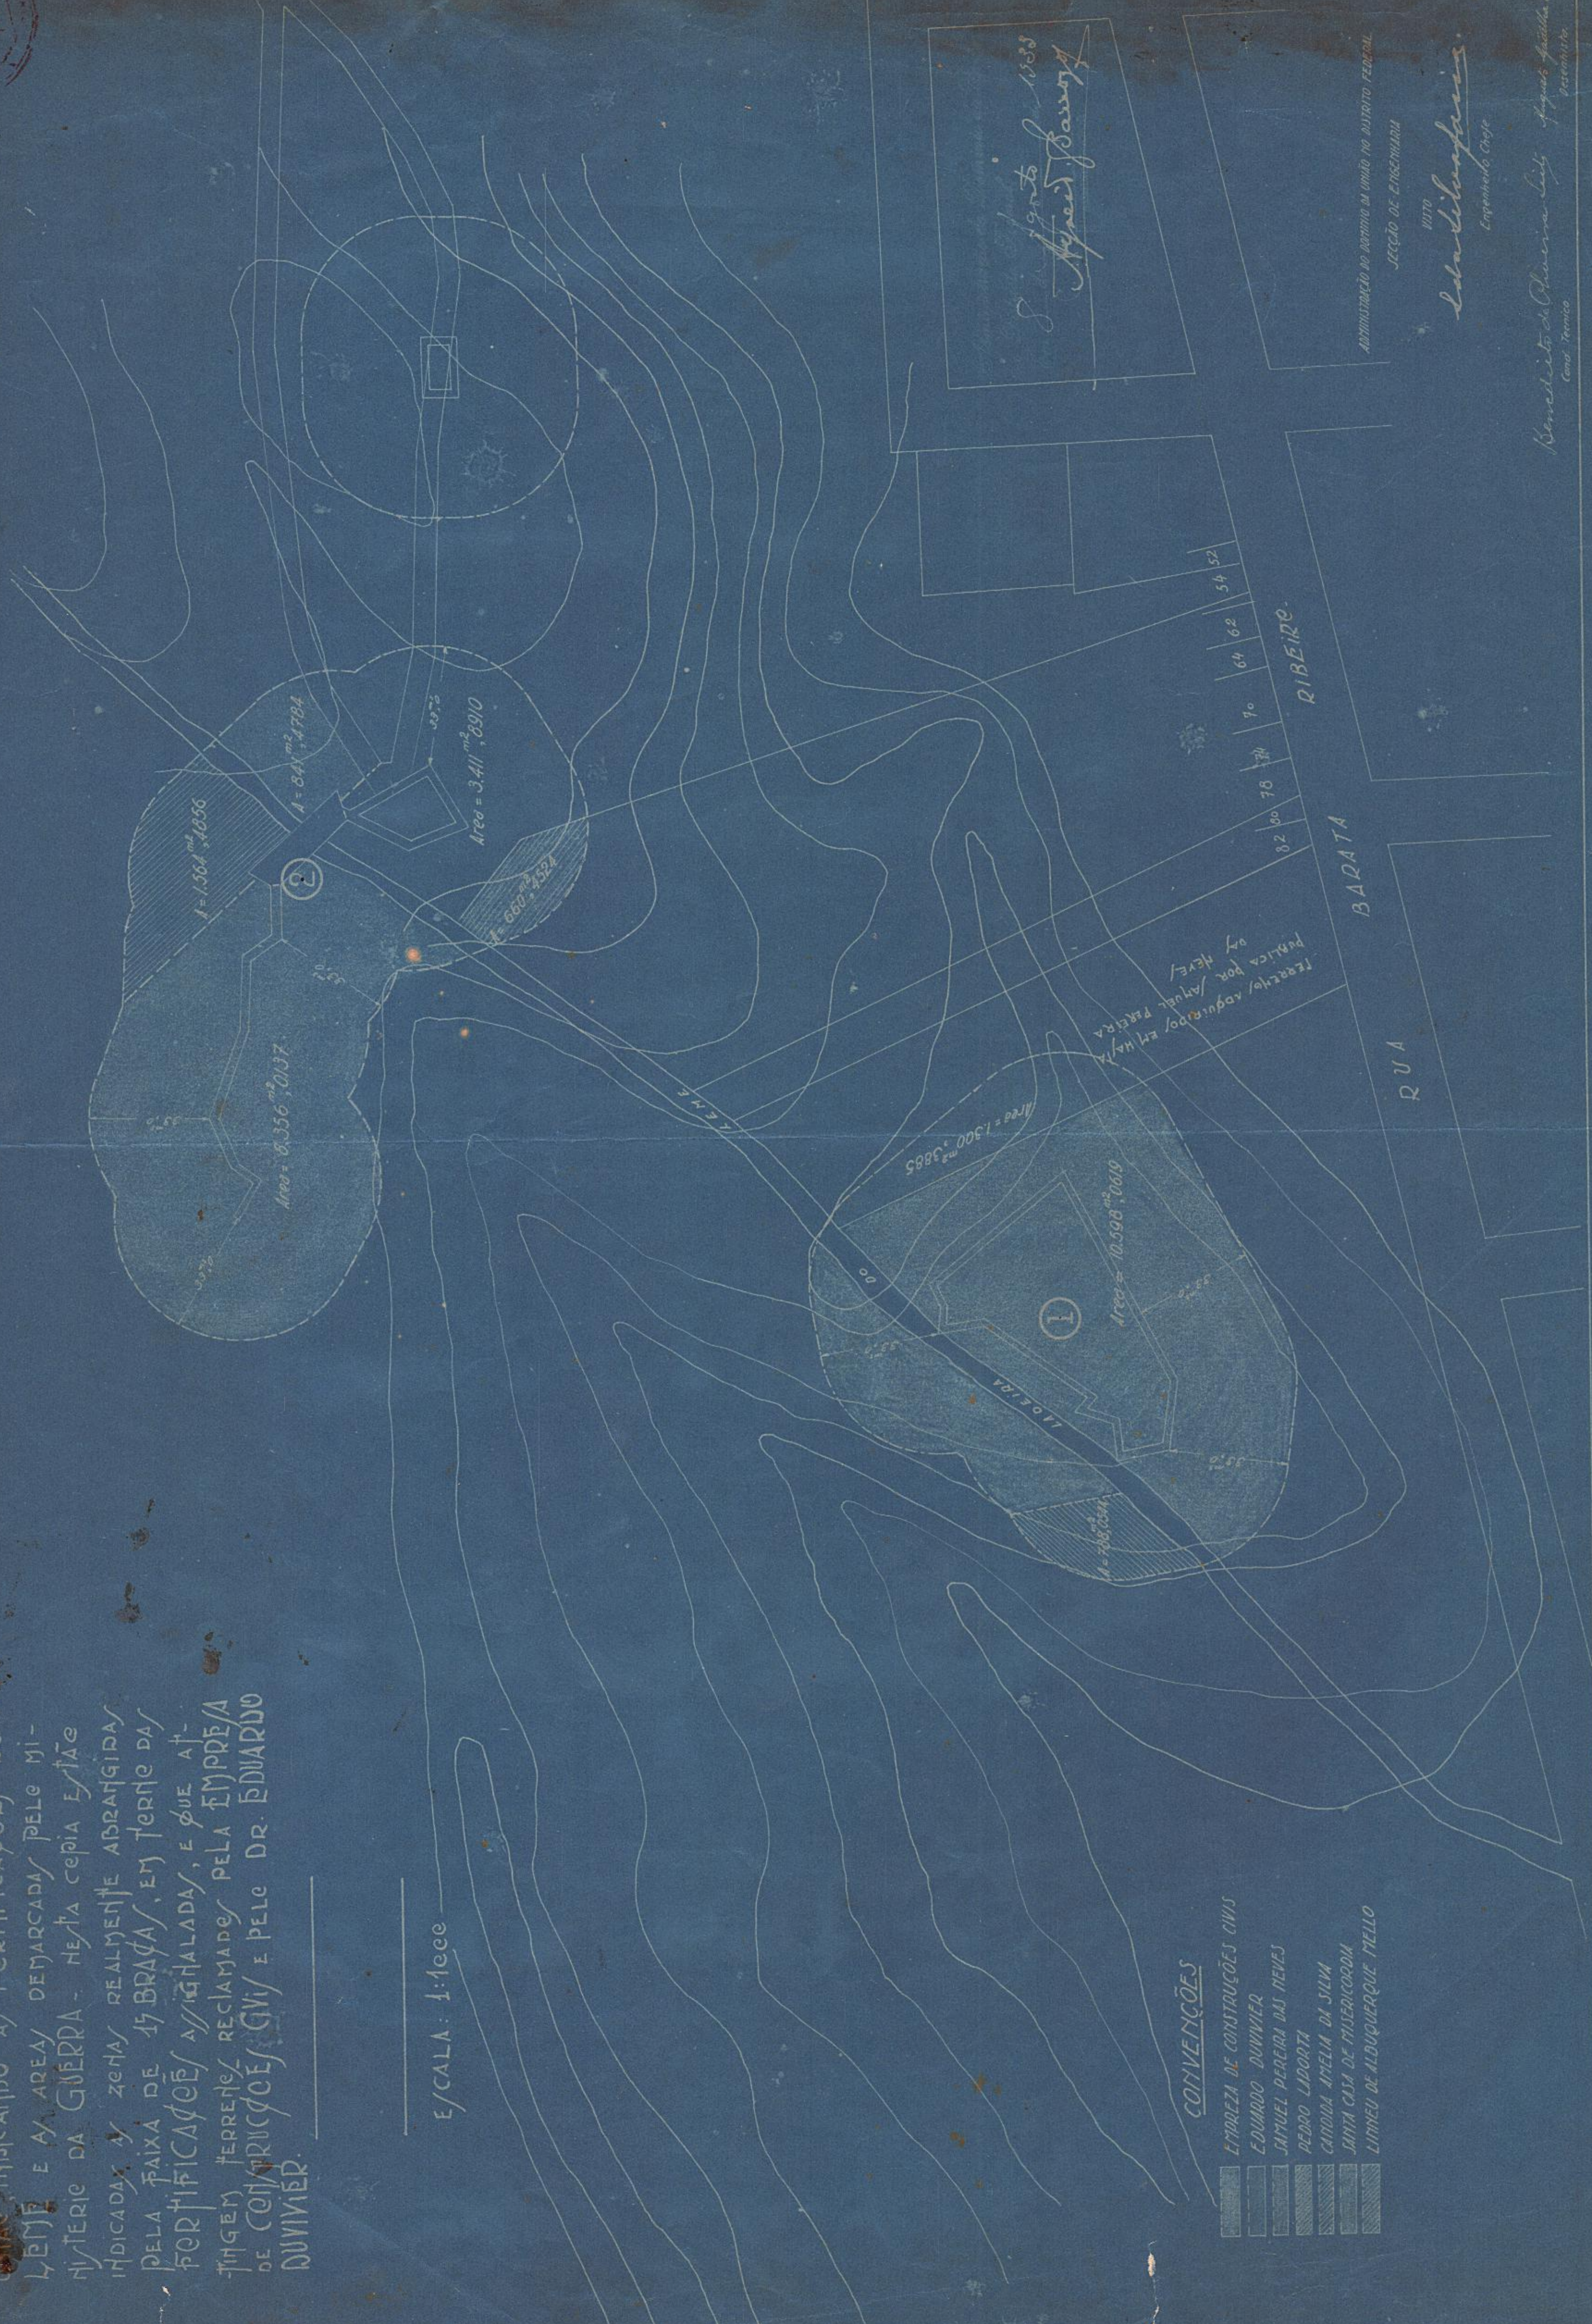

ADMINISTRAÇÃO DO DISTRITO DA UNIÃO DO DISTRITO FEDERAL
 SEÇÃO DE ENGENHARIA
 HATO
 Engenheiro Chefe
 Edmilson de Azevedo
 Benedito de Oliveira
 Gen. Técnico