


PROJETO PARA O NOVO EDIFÍCIO  
DA SECRETARIA DE ESTADO DO  
MINISTERIO DA JUSTIÇA E NEGÓCIOS INTERIORES

ORGANIZADO PELO ESCRITÓRIO DE OBRAS DA  
MINISTERIO DA JUSTIÇA

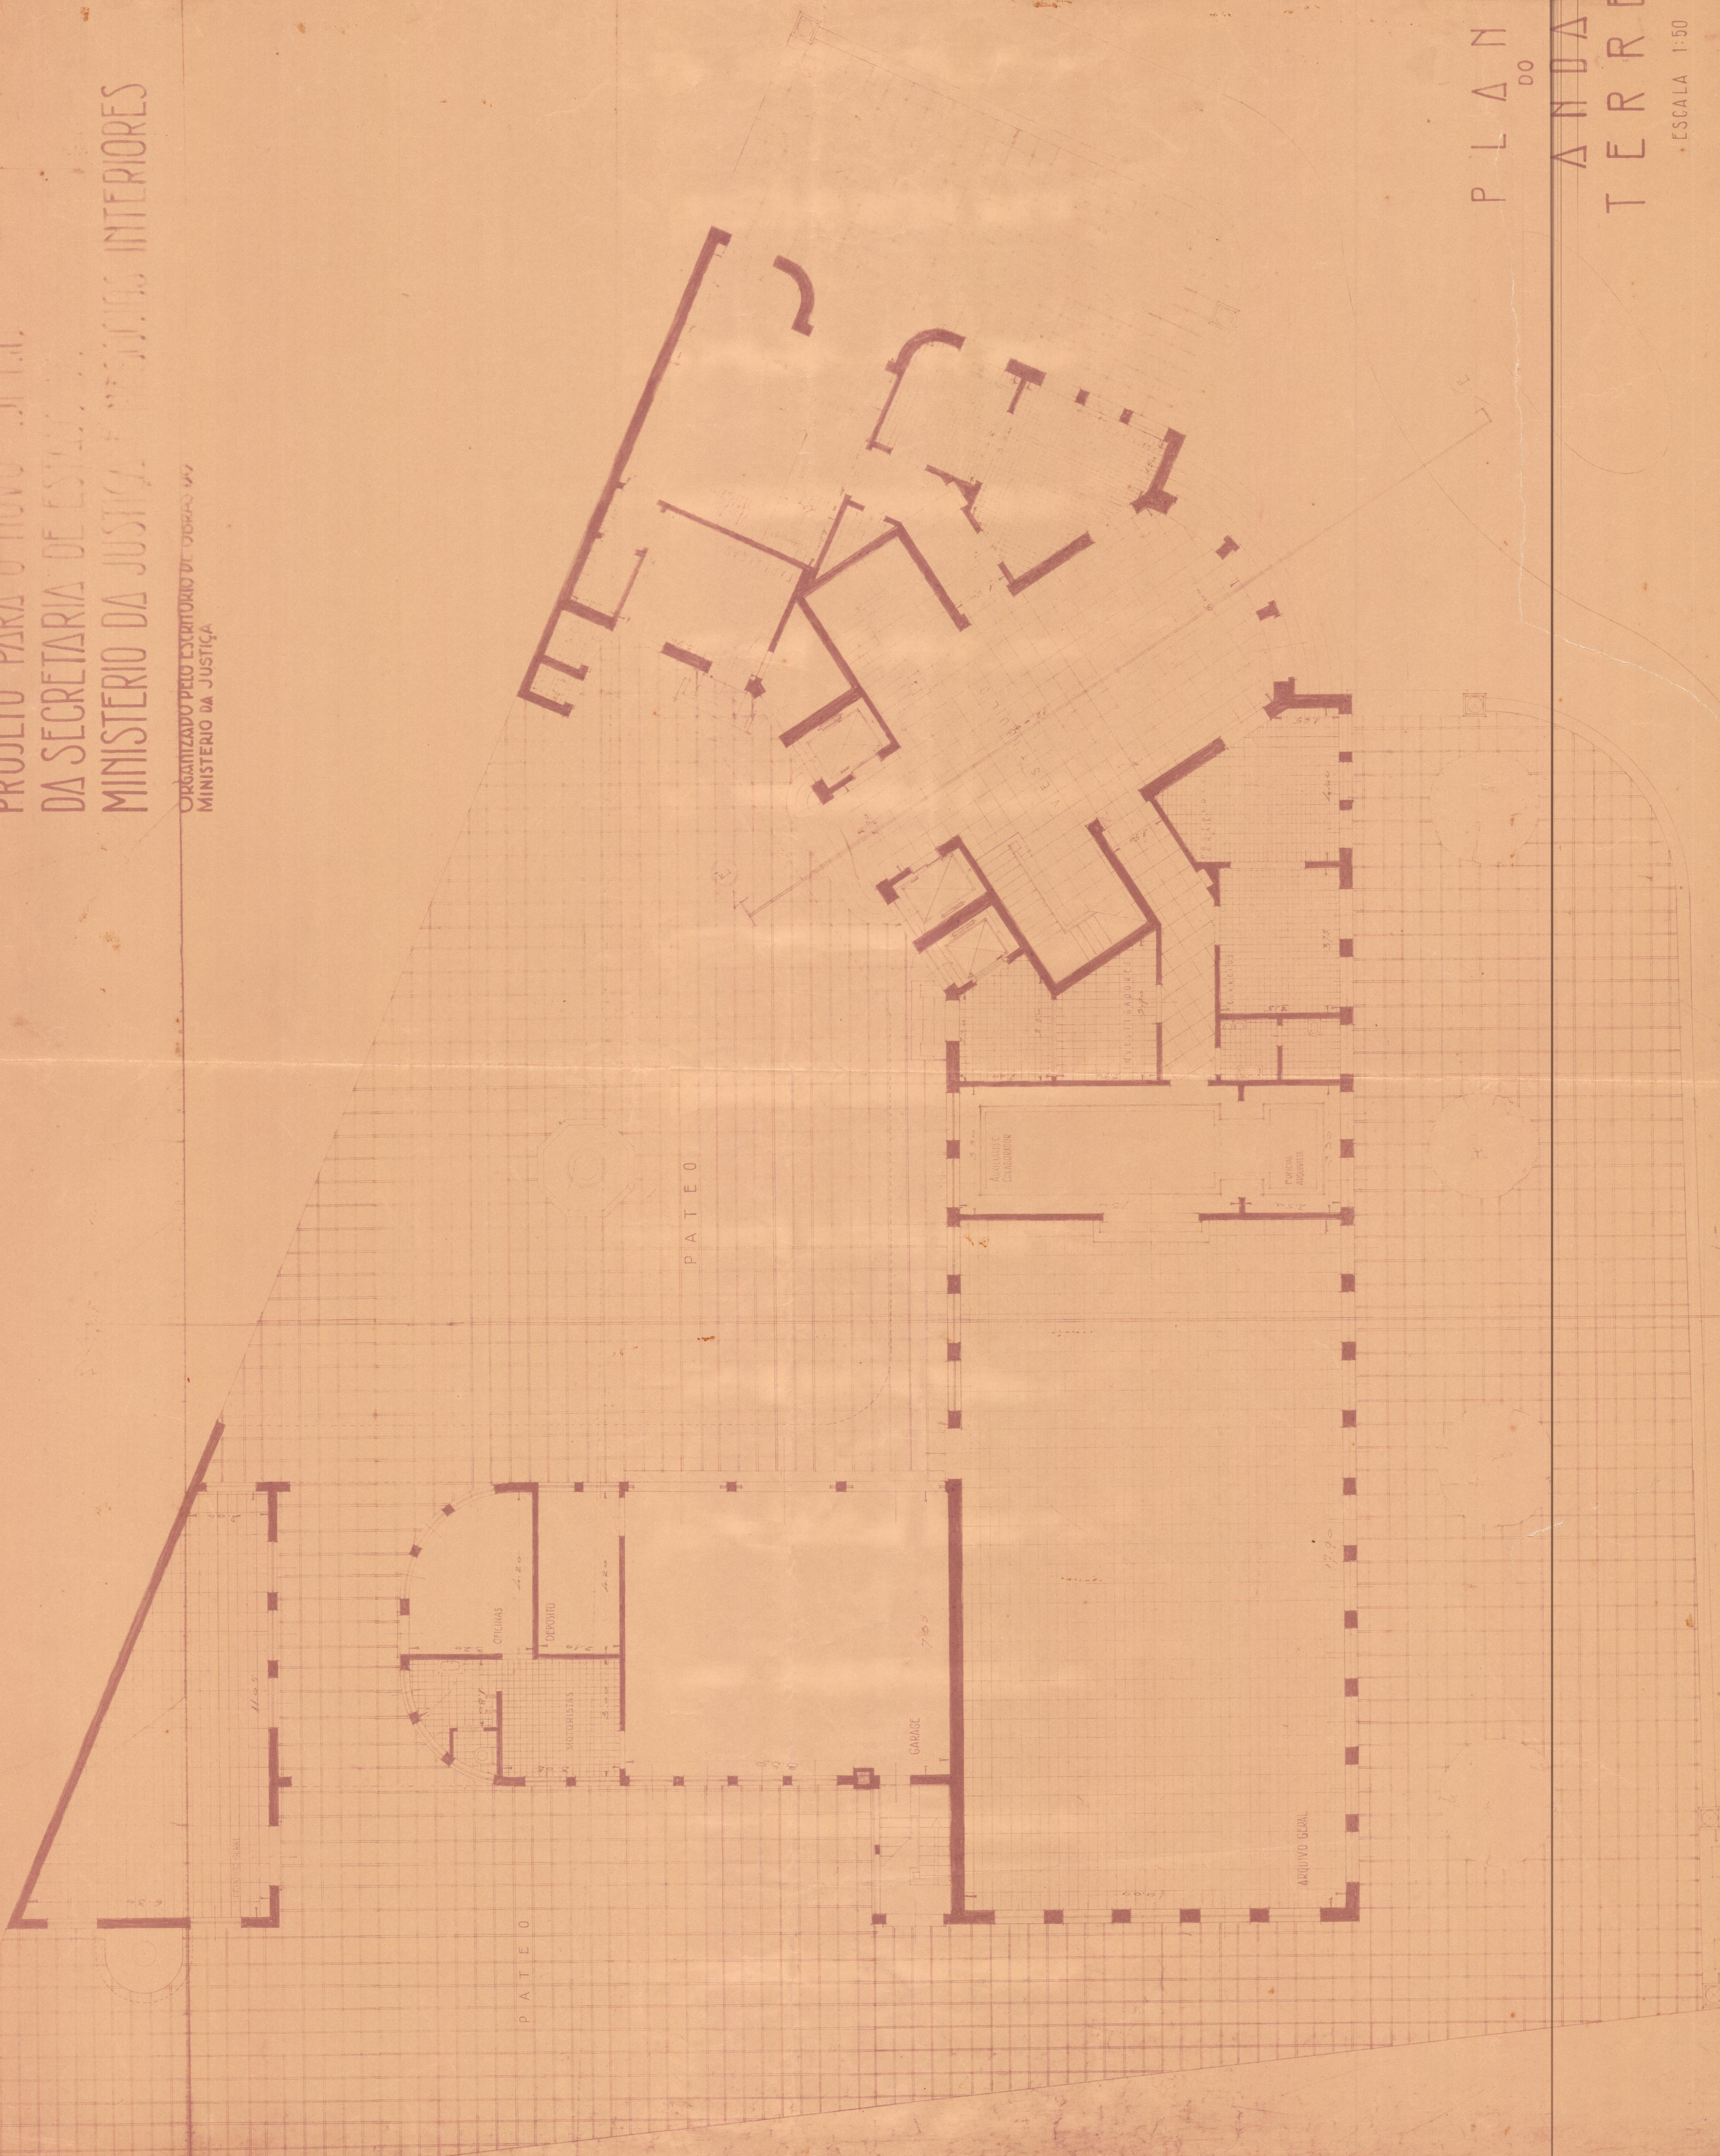

PLANO  
DO  
TERRENO

ESCALA 1:50

ENGENHEIRO CHEFE *Luiz Paulo de F. D. ...*  
ENGENHEIRO *...*

(A)