


QUADRA 5

THEZOURO NACIONAL
 DIRECTORIA DO DOMINIO DA UNIAO
 SUBDIRECCAO DOS SERVICOS DE ENGENHARIA
MAPPOTHECA
 PLANTA N.º 14 E
 ARMARIO N.º 1 TUBO N.º 1
 REGISTRO-LIVRO N.º 1 - DE FLS. N.º 1 V
 1198
 M. FREGADO

ESCALA 1:200

TELA 14 E - ARM.º 1

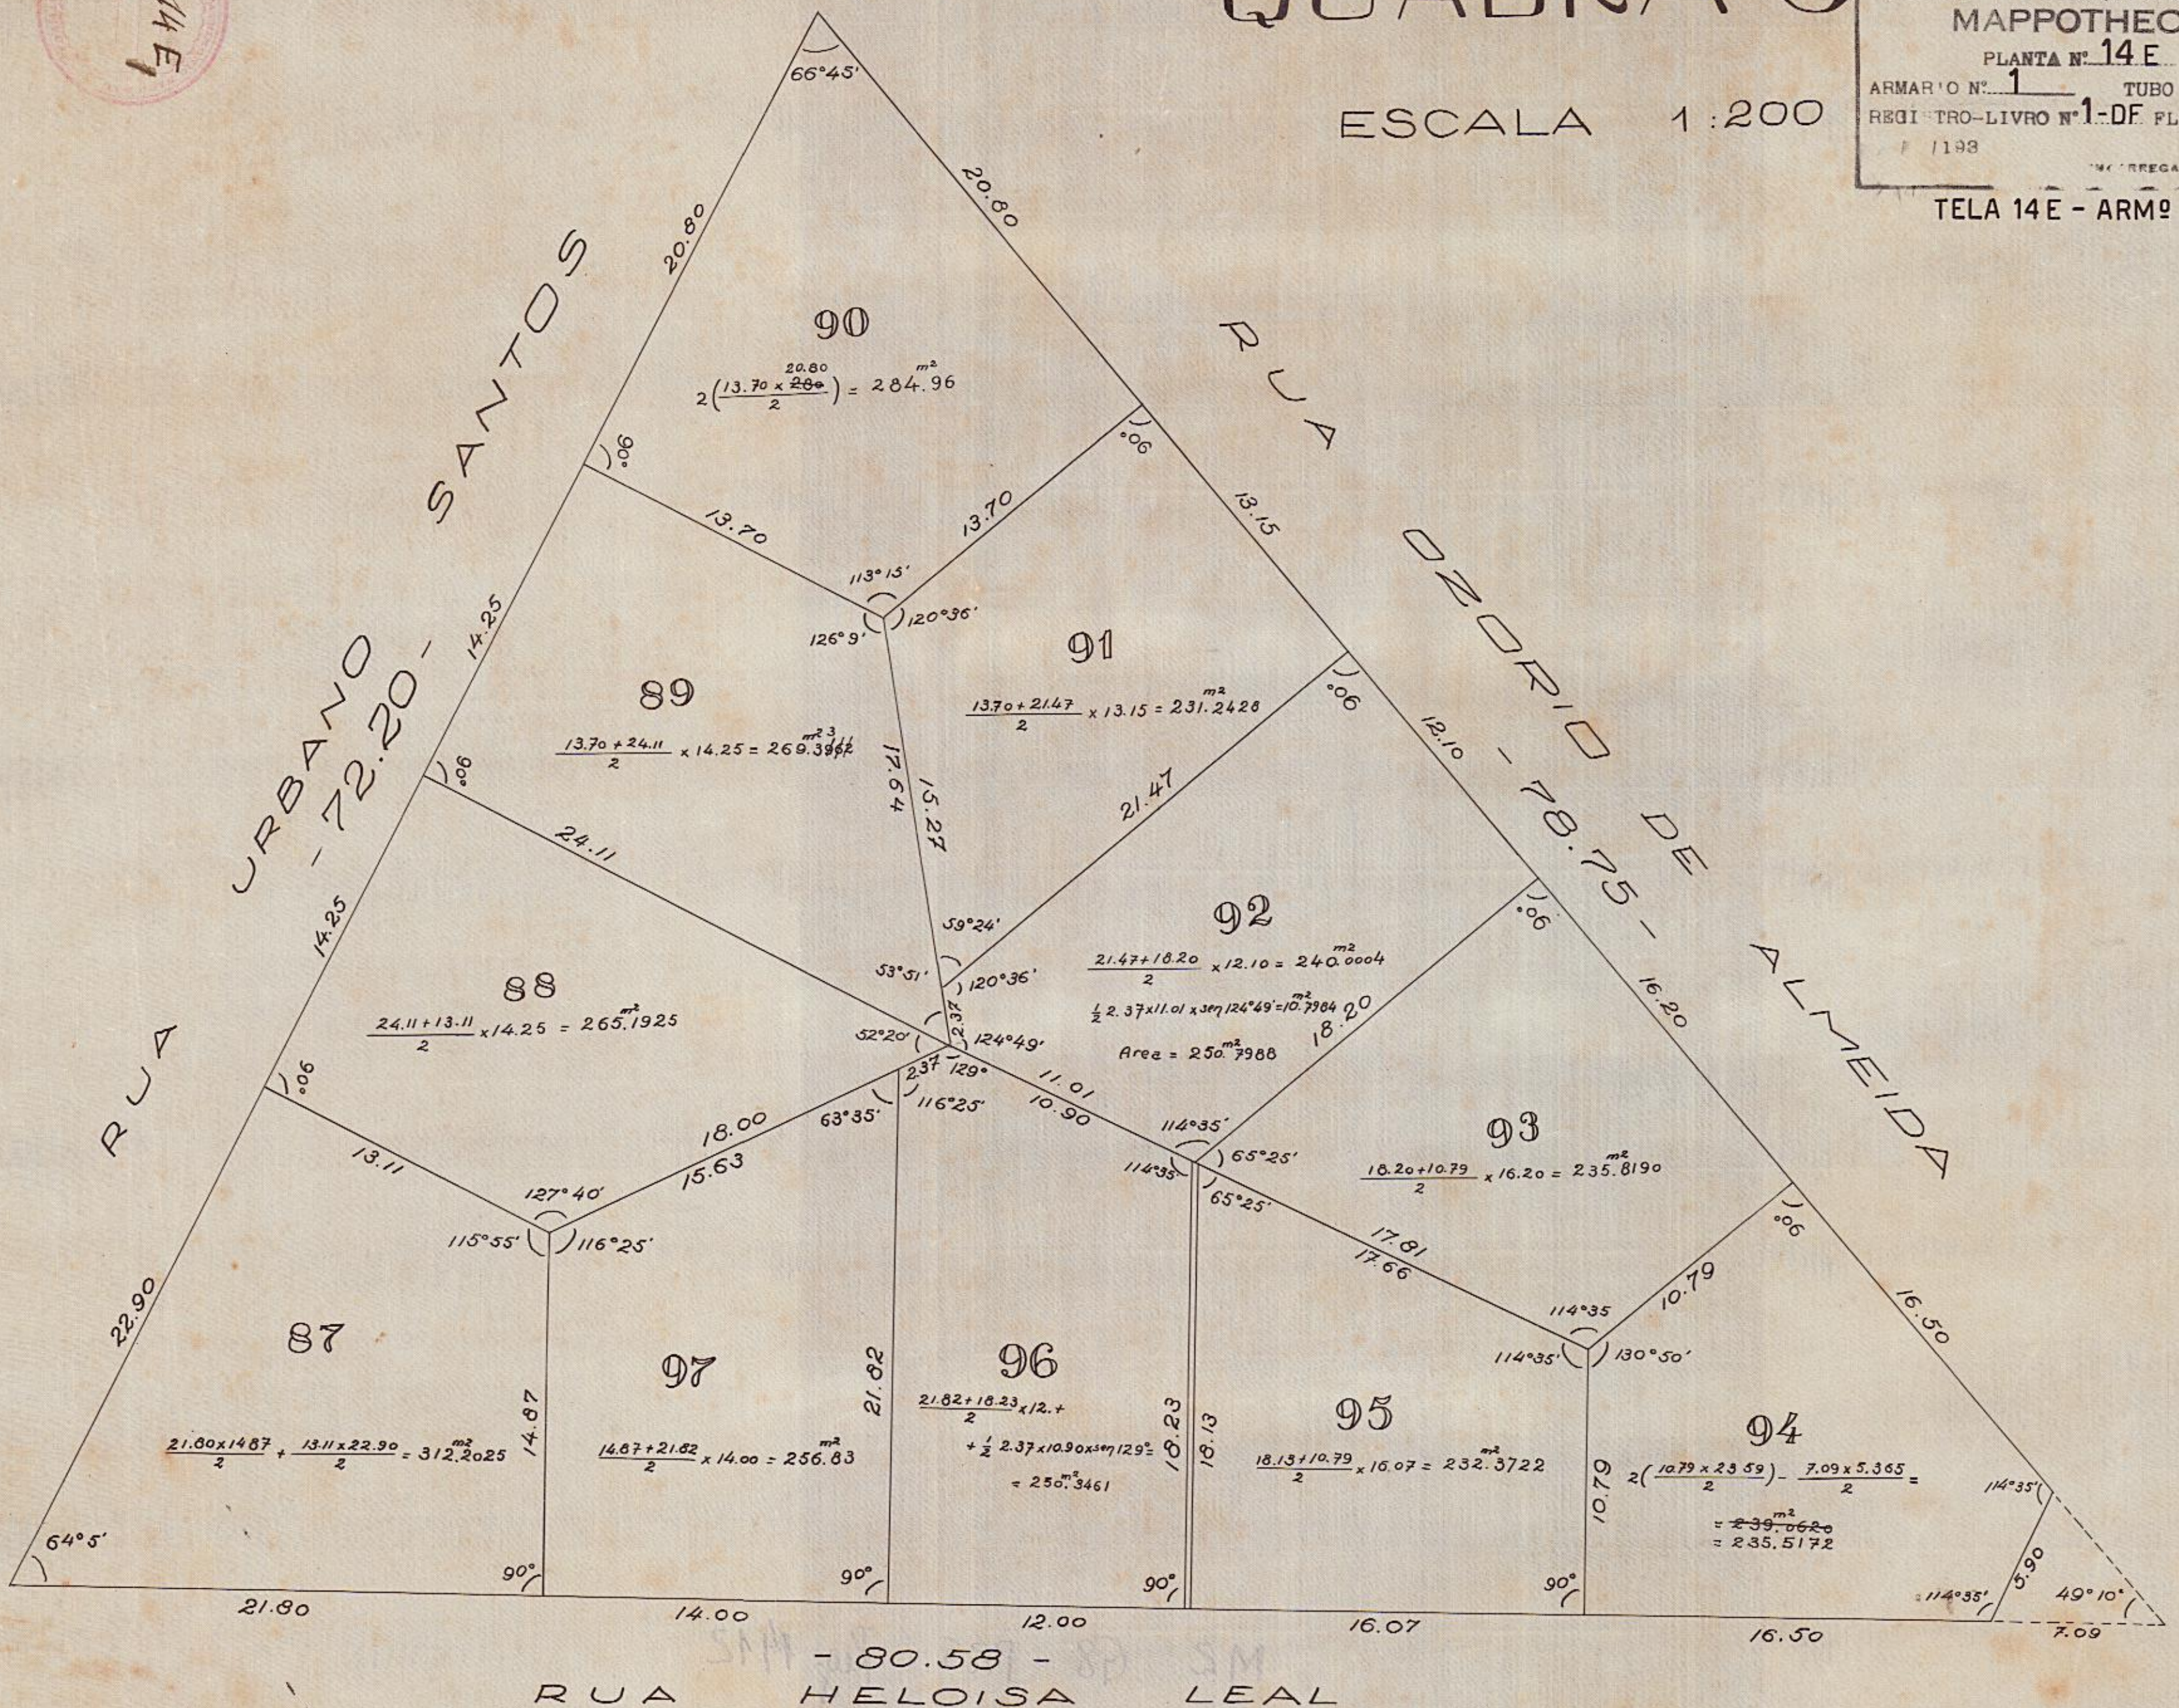

Copiado, em 11-7-933, por
 Augusto Gasella Borges
 desenhista.