


VILLA dos COCHEIROS

RUA dos INVALIDOS 860 e 74.

Proj. do Sr. Eng. J. de Aguiar e Silva de 1865

Edif. para 100 camas

Proj. do Sr. Eng. J. de Aguiar e Silva de 1865

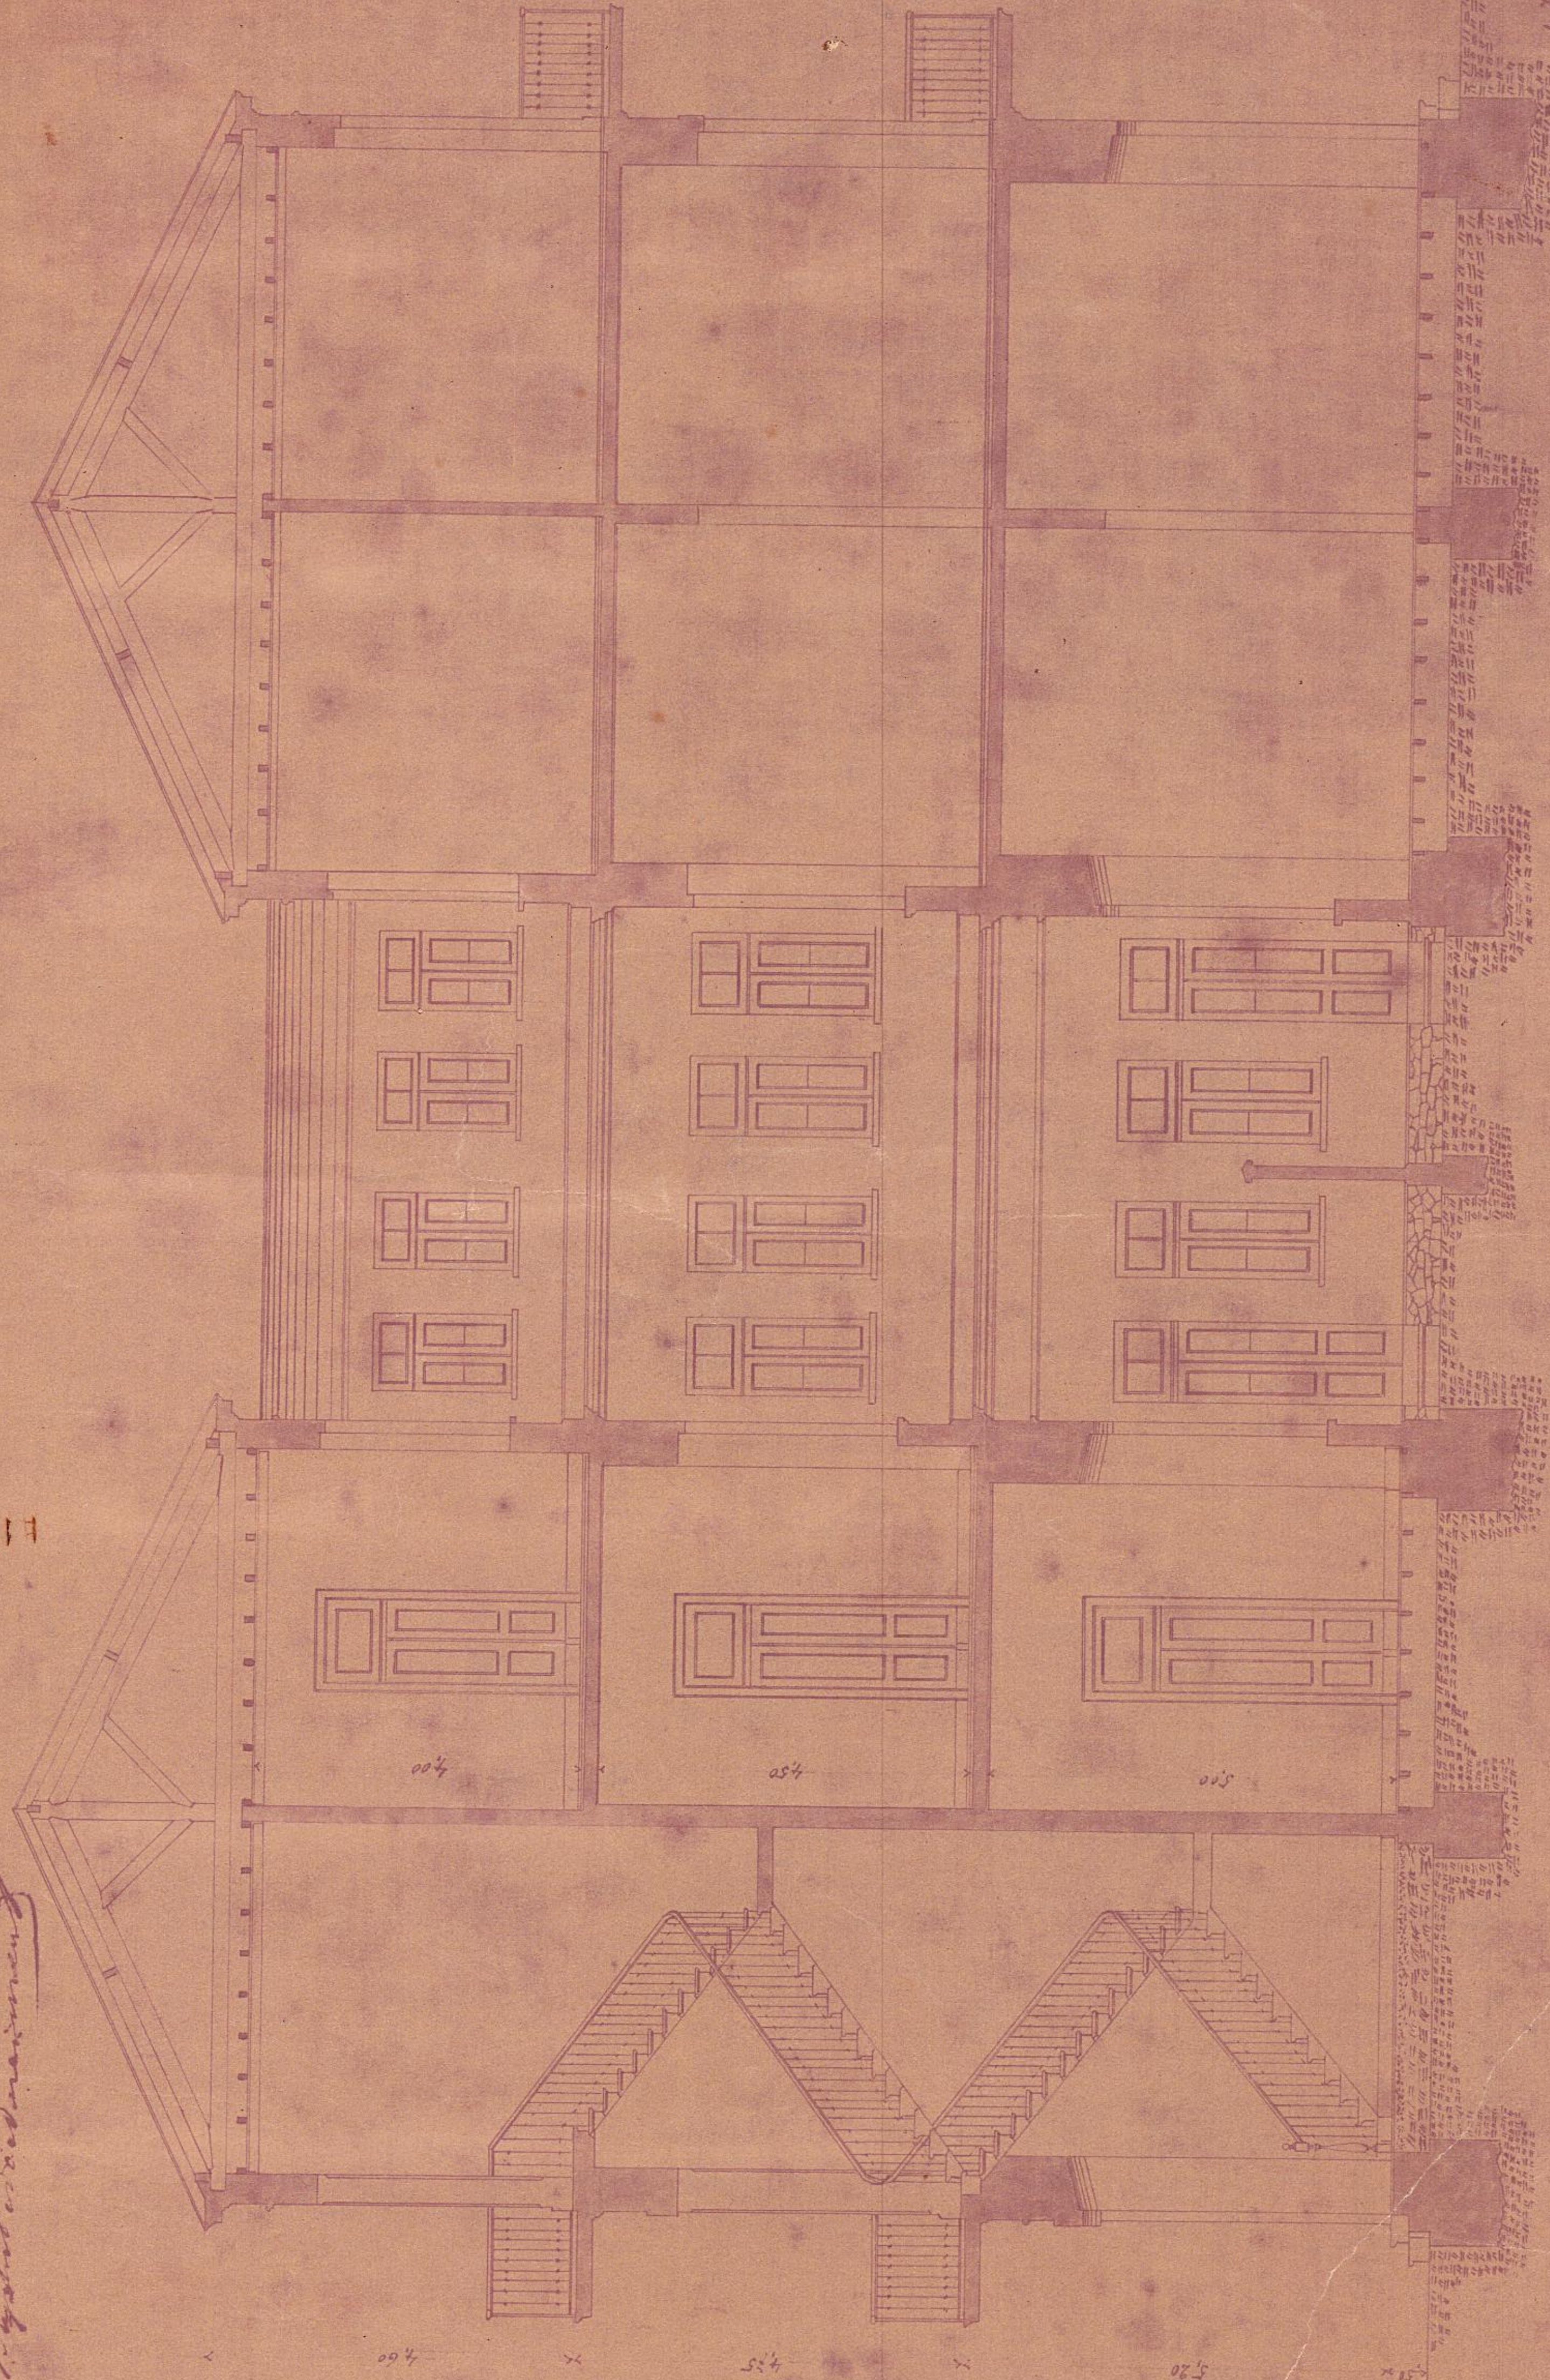

Corte A. B.
Escala 1:50.

Manoel de Aguiar e Silva

Proj. do Sr. Eng. J. de Aguiar e Silva de 1865