263
4

"Quartel e Delegacia no Cattete"

"Planta"

Escala 1: 100

Visto 9.2.23

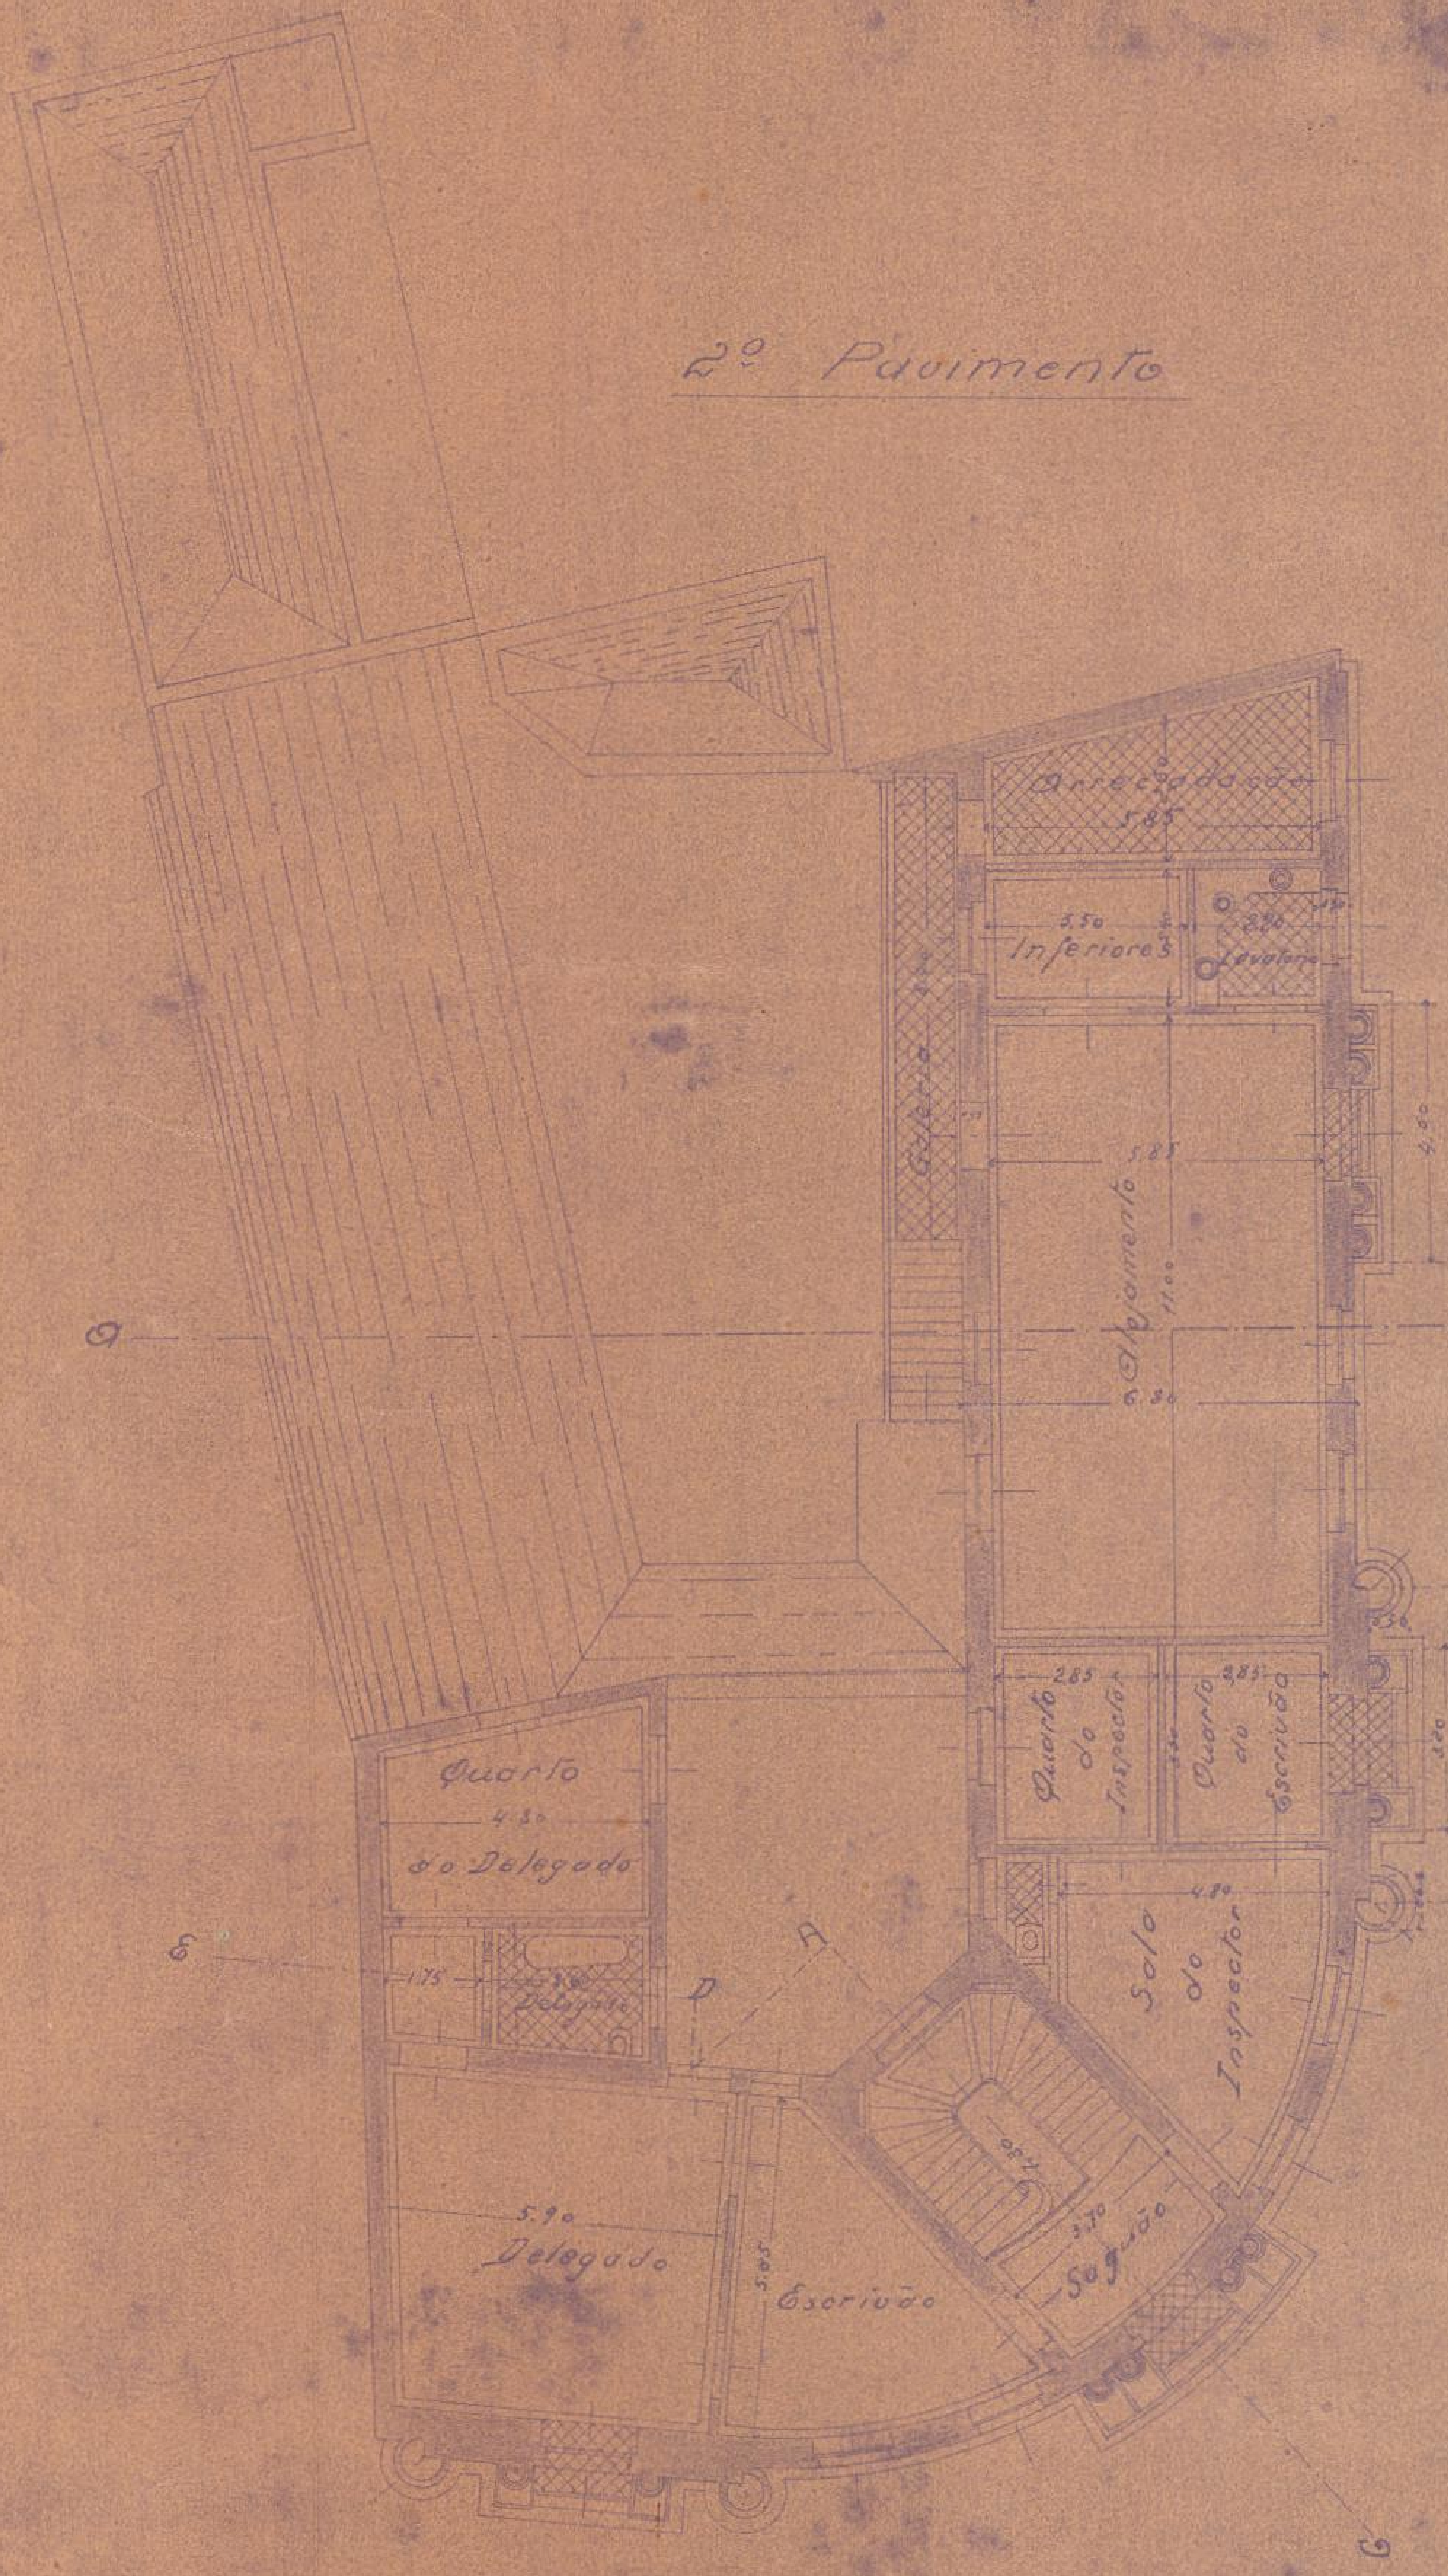
Arrecadação
5.85
Inferiores
5.50
Lavatorio
2.50
Aposento
6.30
5.85
4.80
Quarto do Inspector
2.85
Quarto do Escrivão
2.85
Sala do Inspector
4.80
Quarto do Delegado
4.30
1.75
Delegado
Delegado
5.90
Escrivão
5.05
Saguão
3.70
A
B
D
E
G

2º Pavimento

Approvo. 8-1º-08
(a) G. A. Aguiar

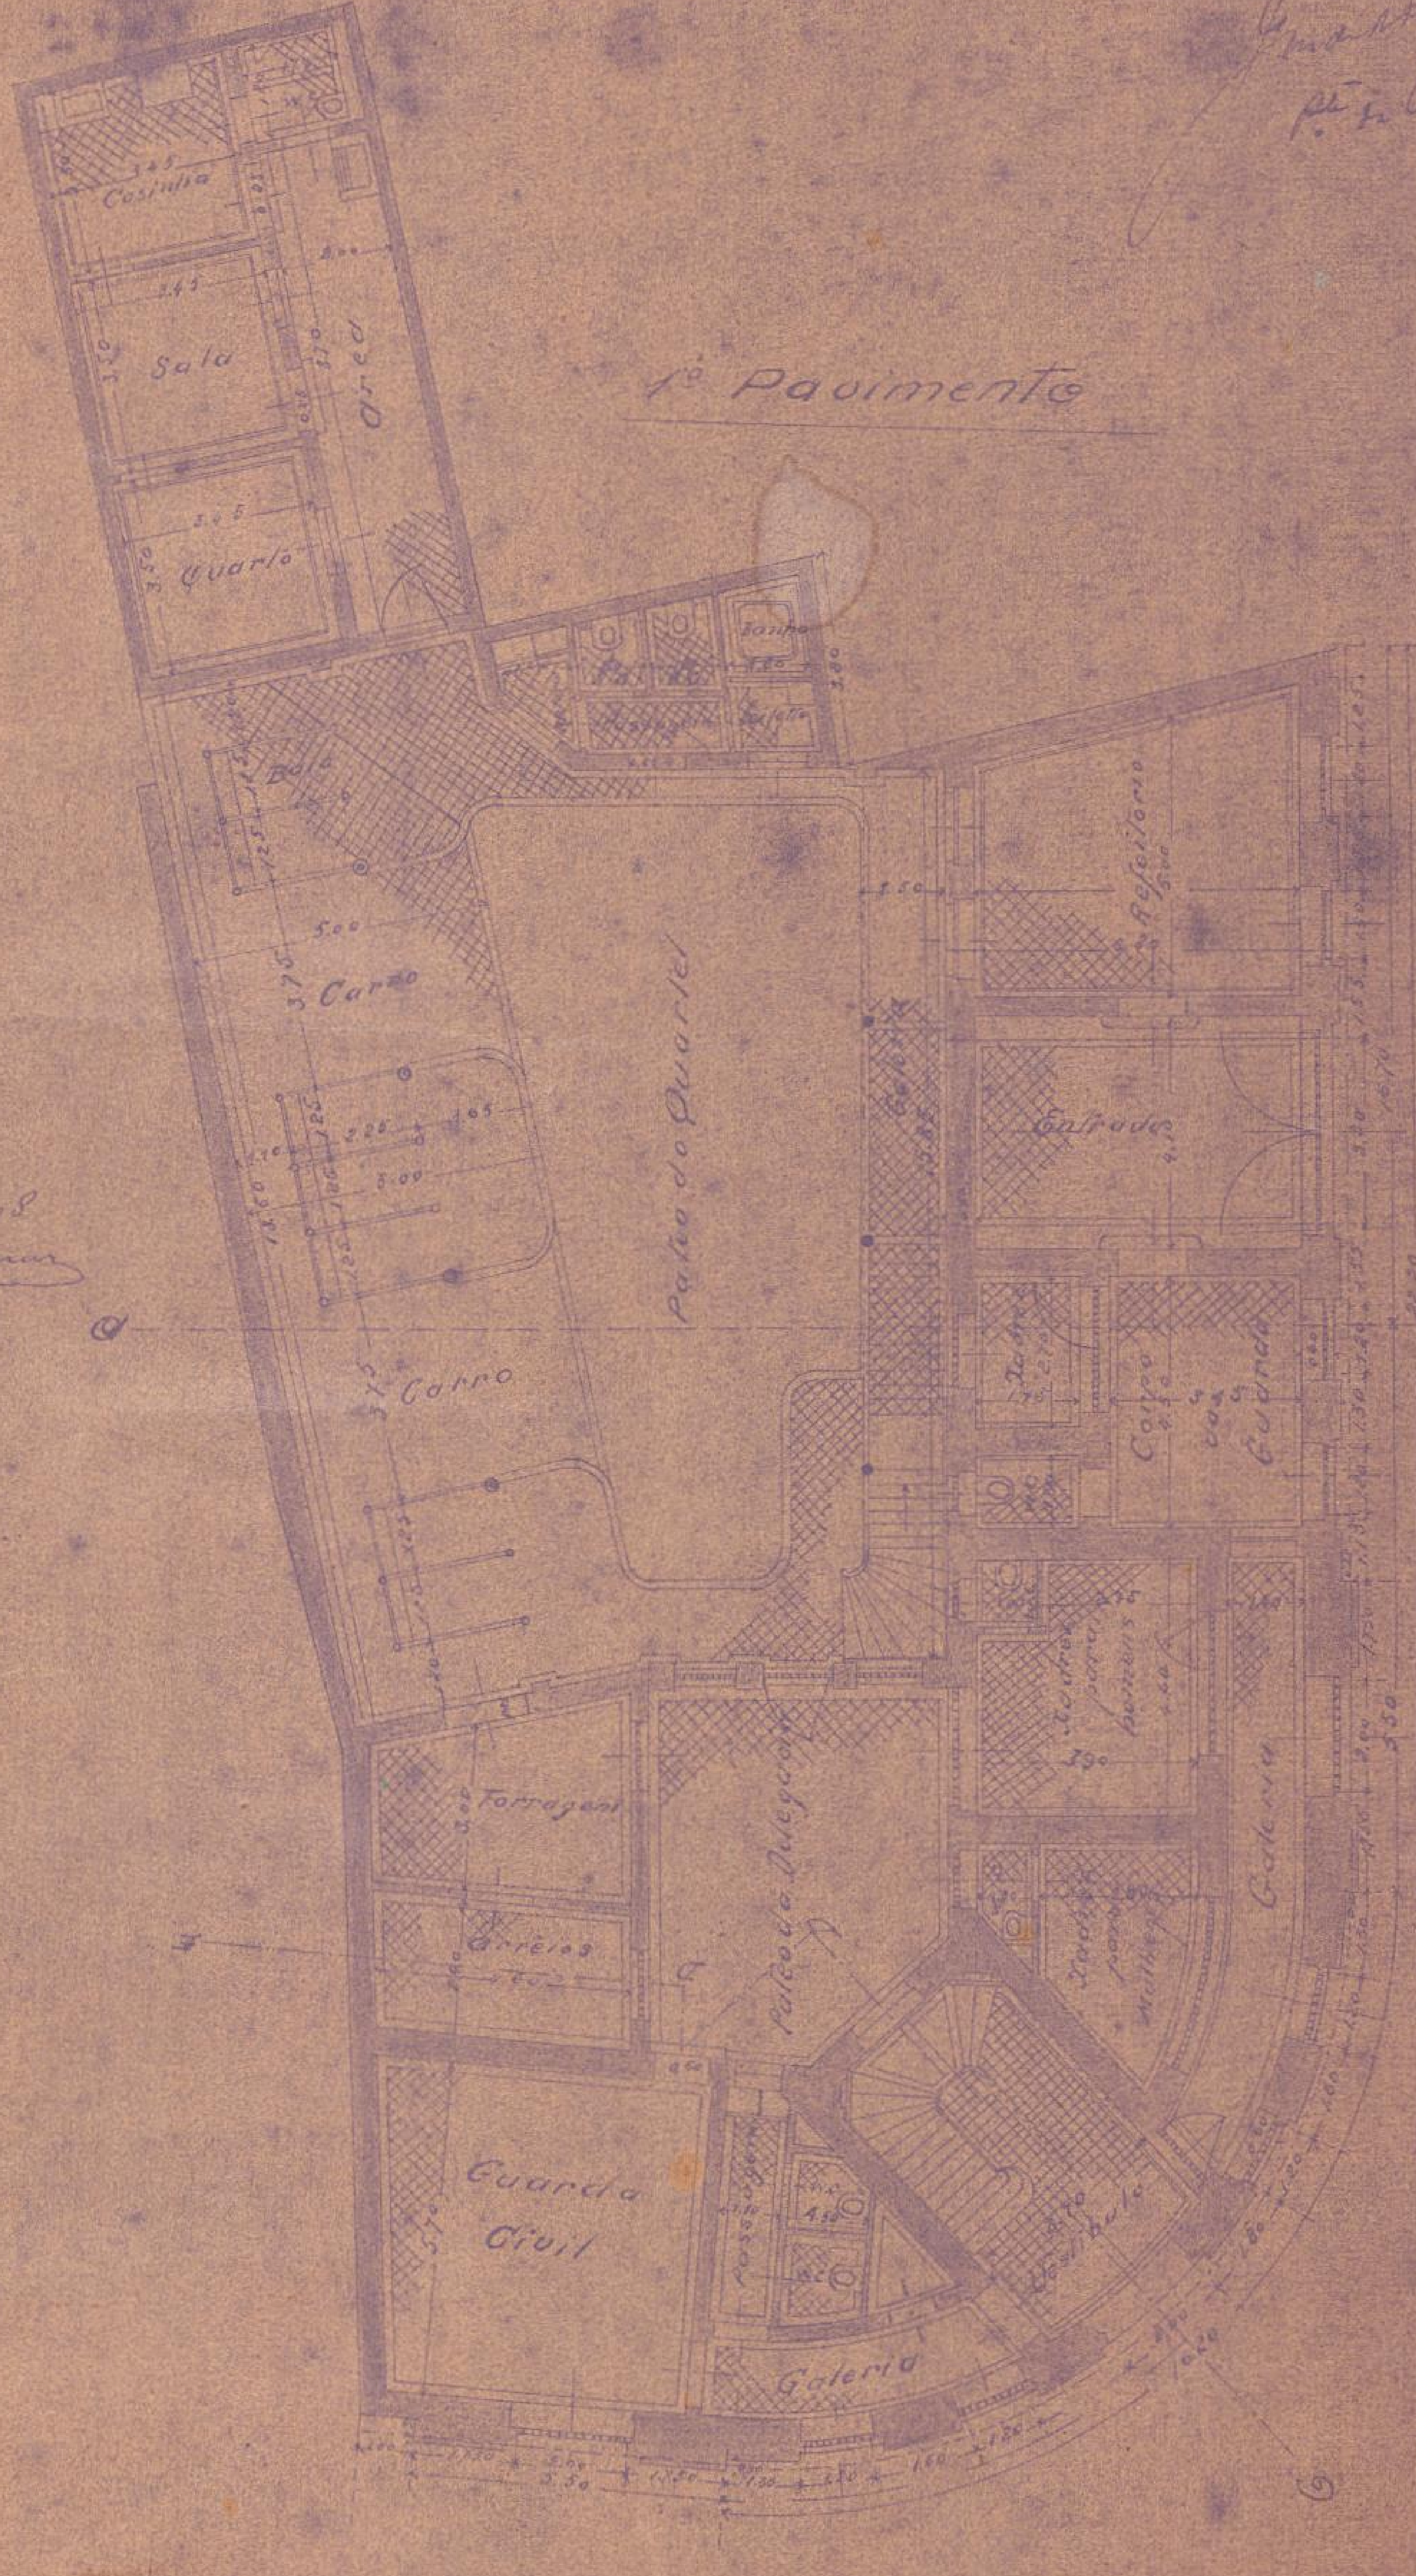
Cosinha
3.45
Sala
3.45
Quarto
3.45
Area
Banho
Baia
Carro
5.00
3.75
Carro
3.75
Pateo do Quartel
Galeria
Refeitorio
Entrada
Corpo da Guarda
Latrinas para homens
Latrinas para mulheres
Forragem
Arreios
Pateo da Delegacia
Guarda Civil
Vestibulo
Galeria
Galeria
A
B
E
G

1º Pavimento

Copiado por Antonio Pinto da [illegible]
Rio 9-2-1923