

FOI 103 87 10 AM



Redução da planta do terreno e casas
de propriedade de José Coelho Fortes
RIO DE JANEIRO

E.s.c. 1:200 red. para a de 1:500


Para illustrar o processo n. 38616/32

1.ª Sub-Directoria do Património Nacional, em 16 de XI de 1932

Paulo Cesar Machado de Almeida

Lichas

Propriedades do espólio de José Alves dos Santos

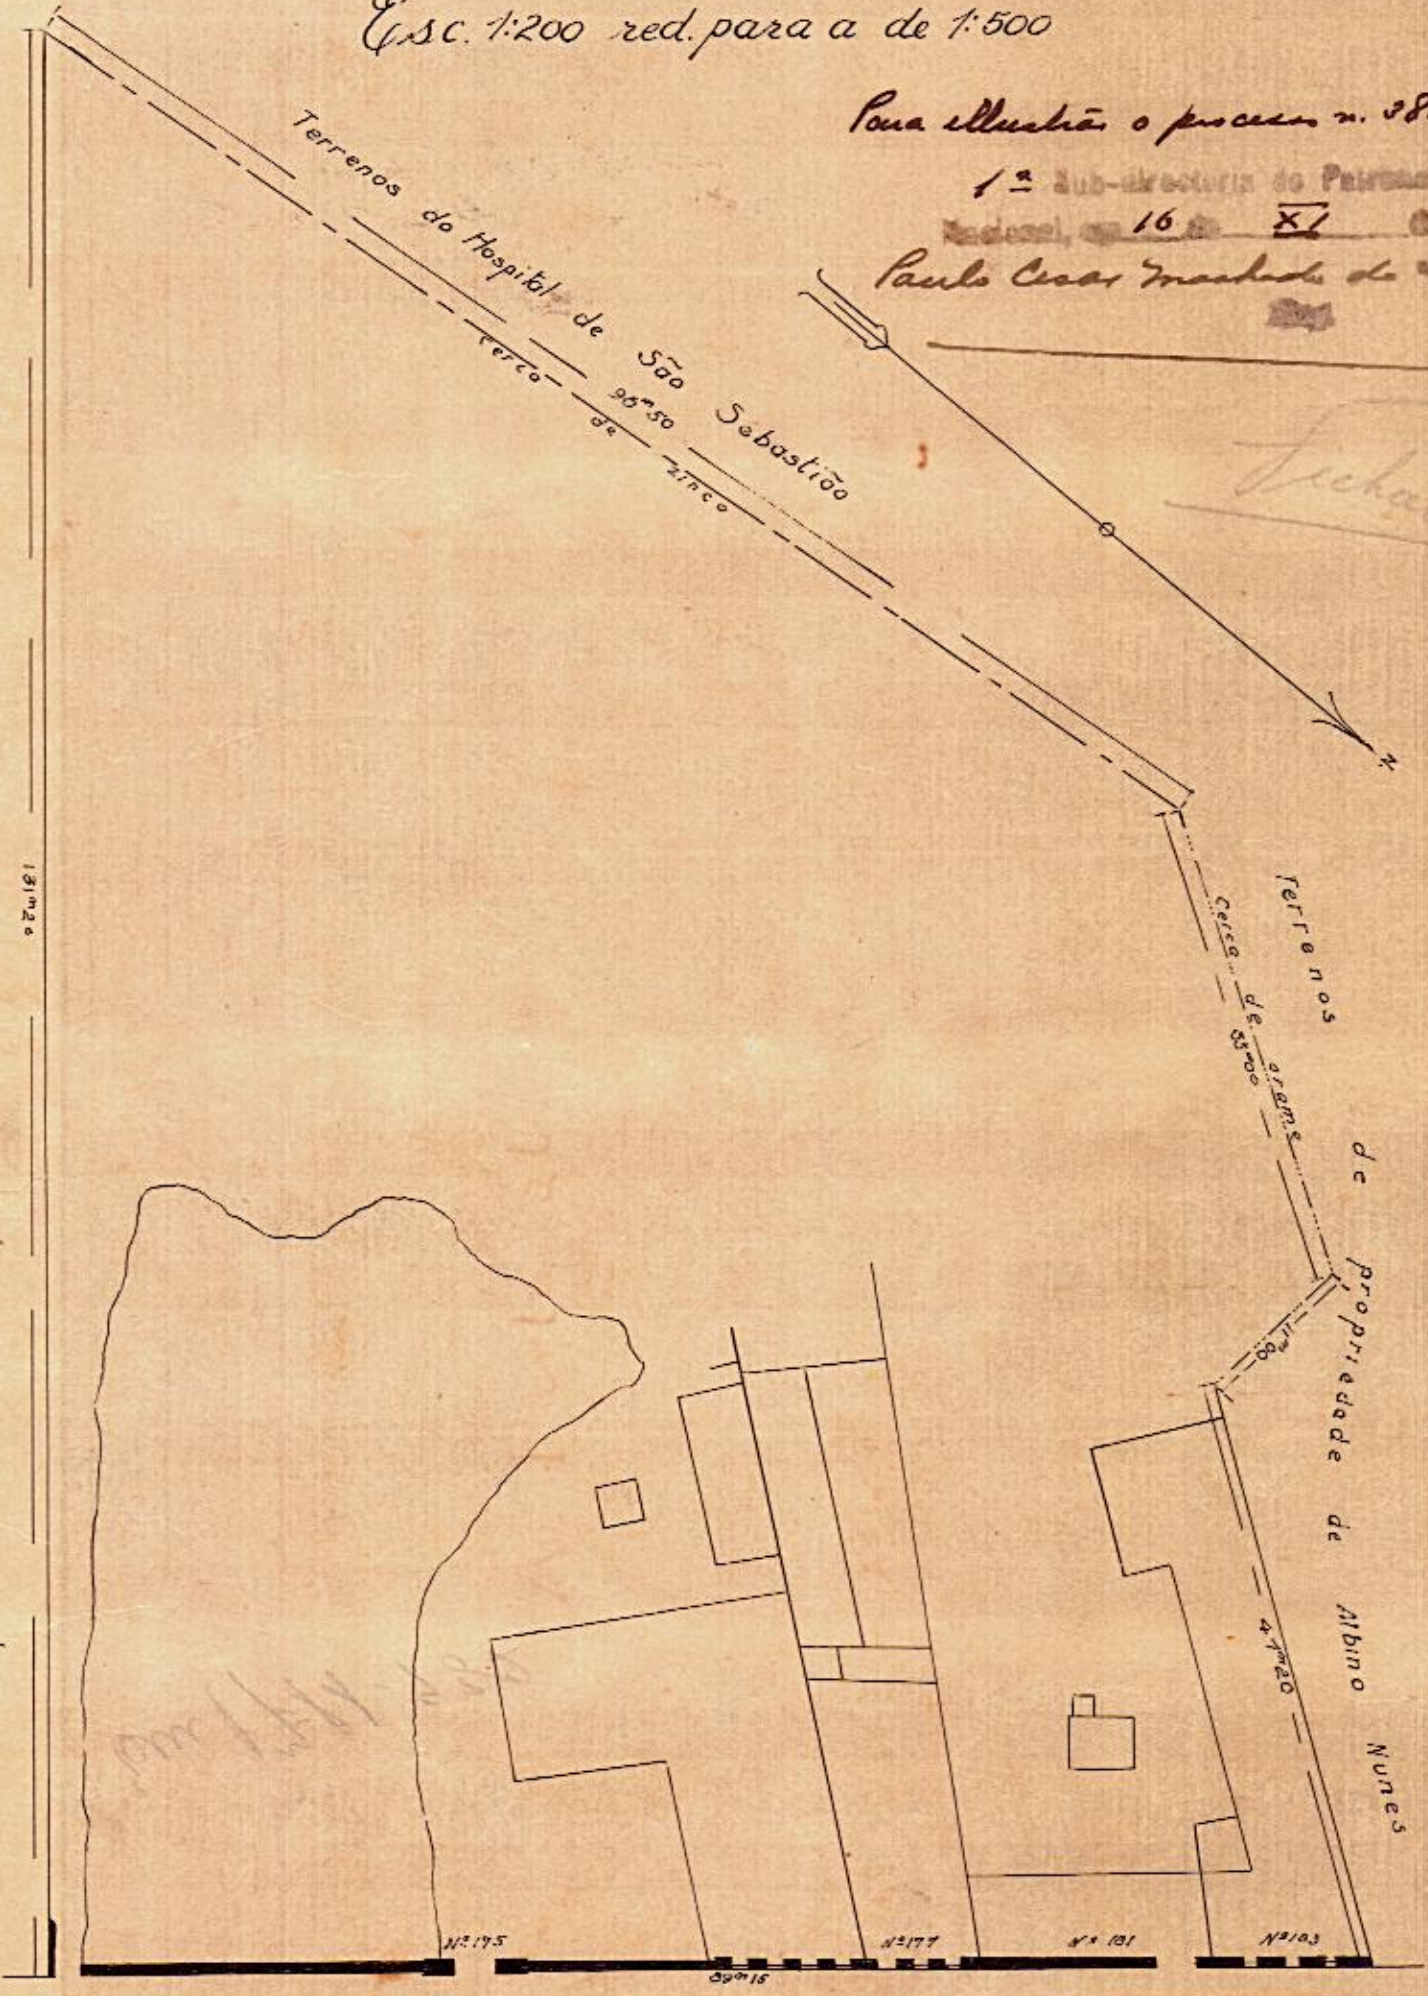

Rua do Retiro Saudoso

38616/32

Rio de Janeiro, 5 de fevereiro de 1932
(a) "Helena Maria dos Santos"
"João de Albuquerque Lerep"
"A. da Pisha"
"Pedro Joaquim da S. Fortes"

à Alfredo Ermilo

Vista
Hellerband
Ely

1.ª Sub-Directoria do Património Nacional, 25-10-1932
Copiada por Leopoldo de Carvalho Ribeiro em
6-11-1931
Redução de: José Navarro

