


98
A1

DIRECTORIA DO PATRIMONIO NACIONAL

*Planta das Casas de Correção e Detenção,
do Hospital da Policia Militar,
do Manicomio Judiciario, do Reservatorio e
de outros proprios nacionaes situados no
Morro de São Carlos
com indicação dos limites primitivos, das
invasões a regularisar e dos limites
definitivos resultantes
Rua Frei Caneca - Districto Federal
Esc. 1:2.000*

Serviço organizado sob a direcção do Eng. P.C. MACHADO DA SILVA
Levantamento do Agrim. BENEDICTO LEITE

59601
/ 22

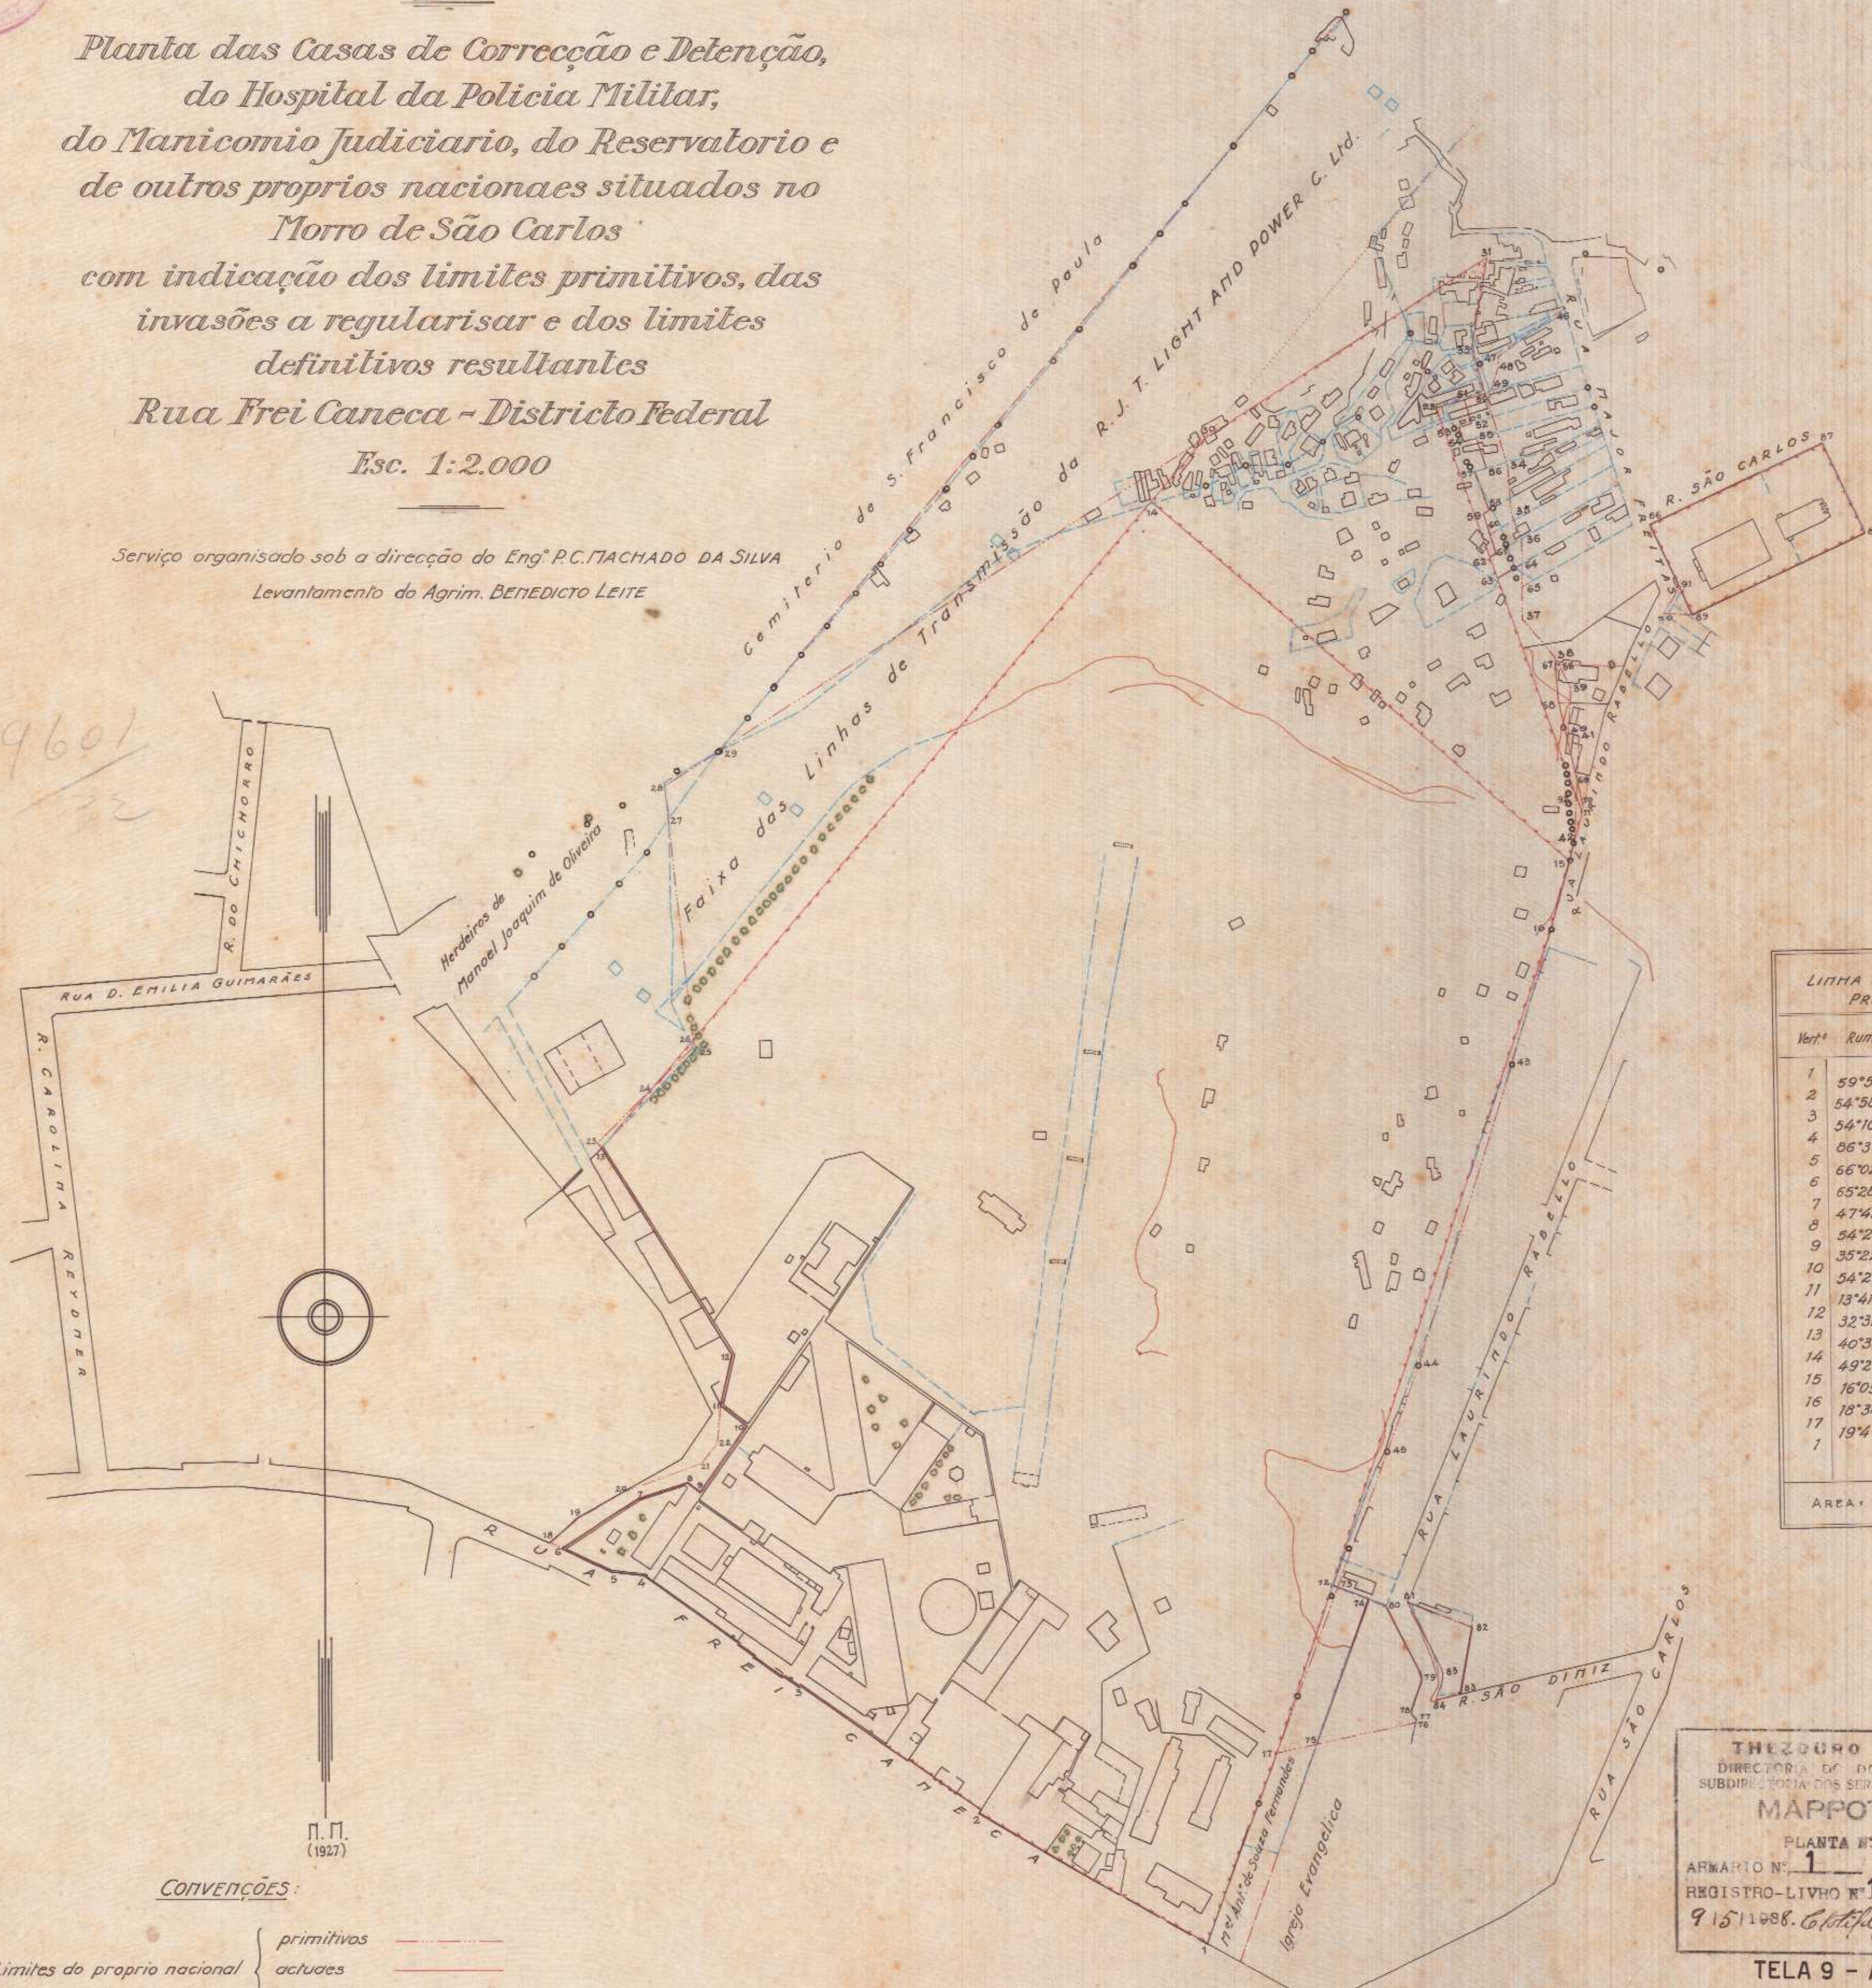

LINHA DE LIMITES PROPOSTA		
Vert.	Rumos	Dist.
1	59°58'SE	124,68
2	54°58'SE	103,22
3	54°10'SE	91,66
4	86°37'SE	12,10
5	66°02'SE	28,43
6	65°28'SO	56,40
7	47°41'SO	11,39
8	54°27'NO	7,39
9	35°22'SO	38,51
10	54°29'SE	15,68
11	13°41'SO	24,99
12	32°31'SE	115,25
13	40°33'SO	406,59
14	49°27'NO	260,90
15	16°05'NE	33,72
16	18°34'NE	410,49
17	19°47'NE	95,66
1		

AREA: 180.119,23

CONVENÇÕES:

- Limites do proprio nacional
 - primitivos ————
 - actuaes ————
 - propostos ————
- Limites entre terceiros ————
- Linhas de referencia ————
- Cercas ————

THEZOURO NACIONAL
DIRECTORIA DO DOMINIO DA UNIAO
SUBDIRECTORIA DOS SERVIÇOS DE ENGENHARIA
MAPPOTHECA
PLANTA N.º 98
ARMARIO N.º 1 TUBO N.º 4
REGISTRO-LIVRO N.º 1-DE. PLS. N.º 6
9 15 11988. *Benedito Leite*
ENREBEGADO

TELA 9 - ARM.º 1

2.ª SUB-DIRECTORIA, DEZEMBRO DE 1930.

Desenhou: *Angelo Leal*
Confere: *E. Xavier do Prado*
Enc. Secção de Desenho.