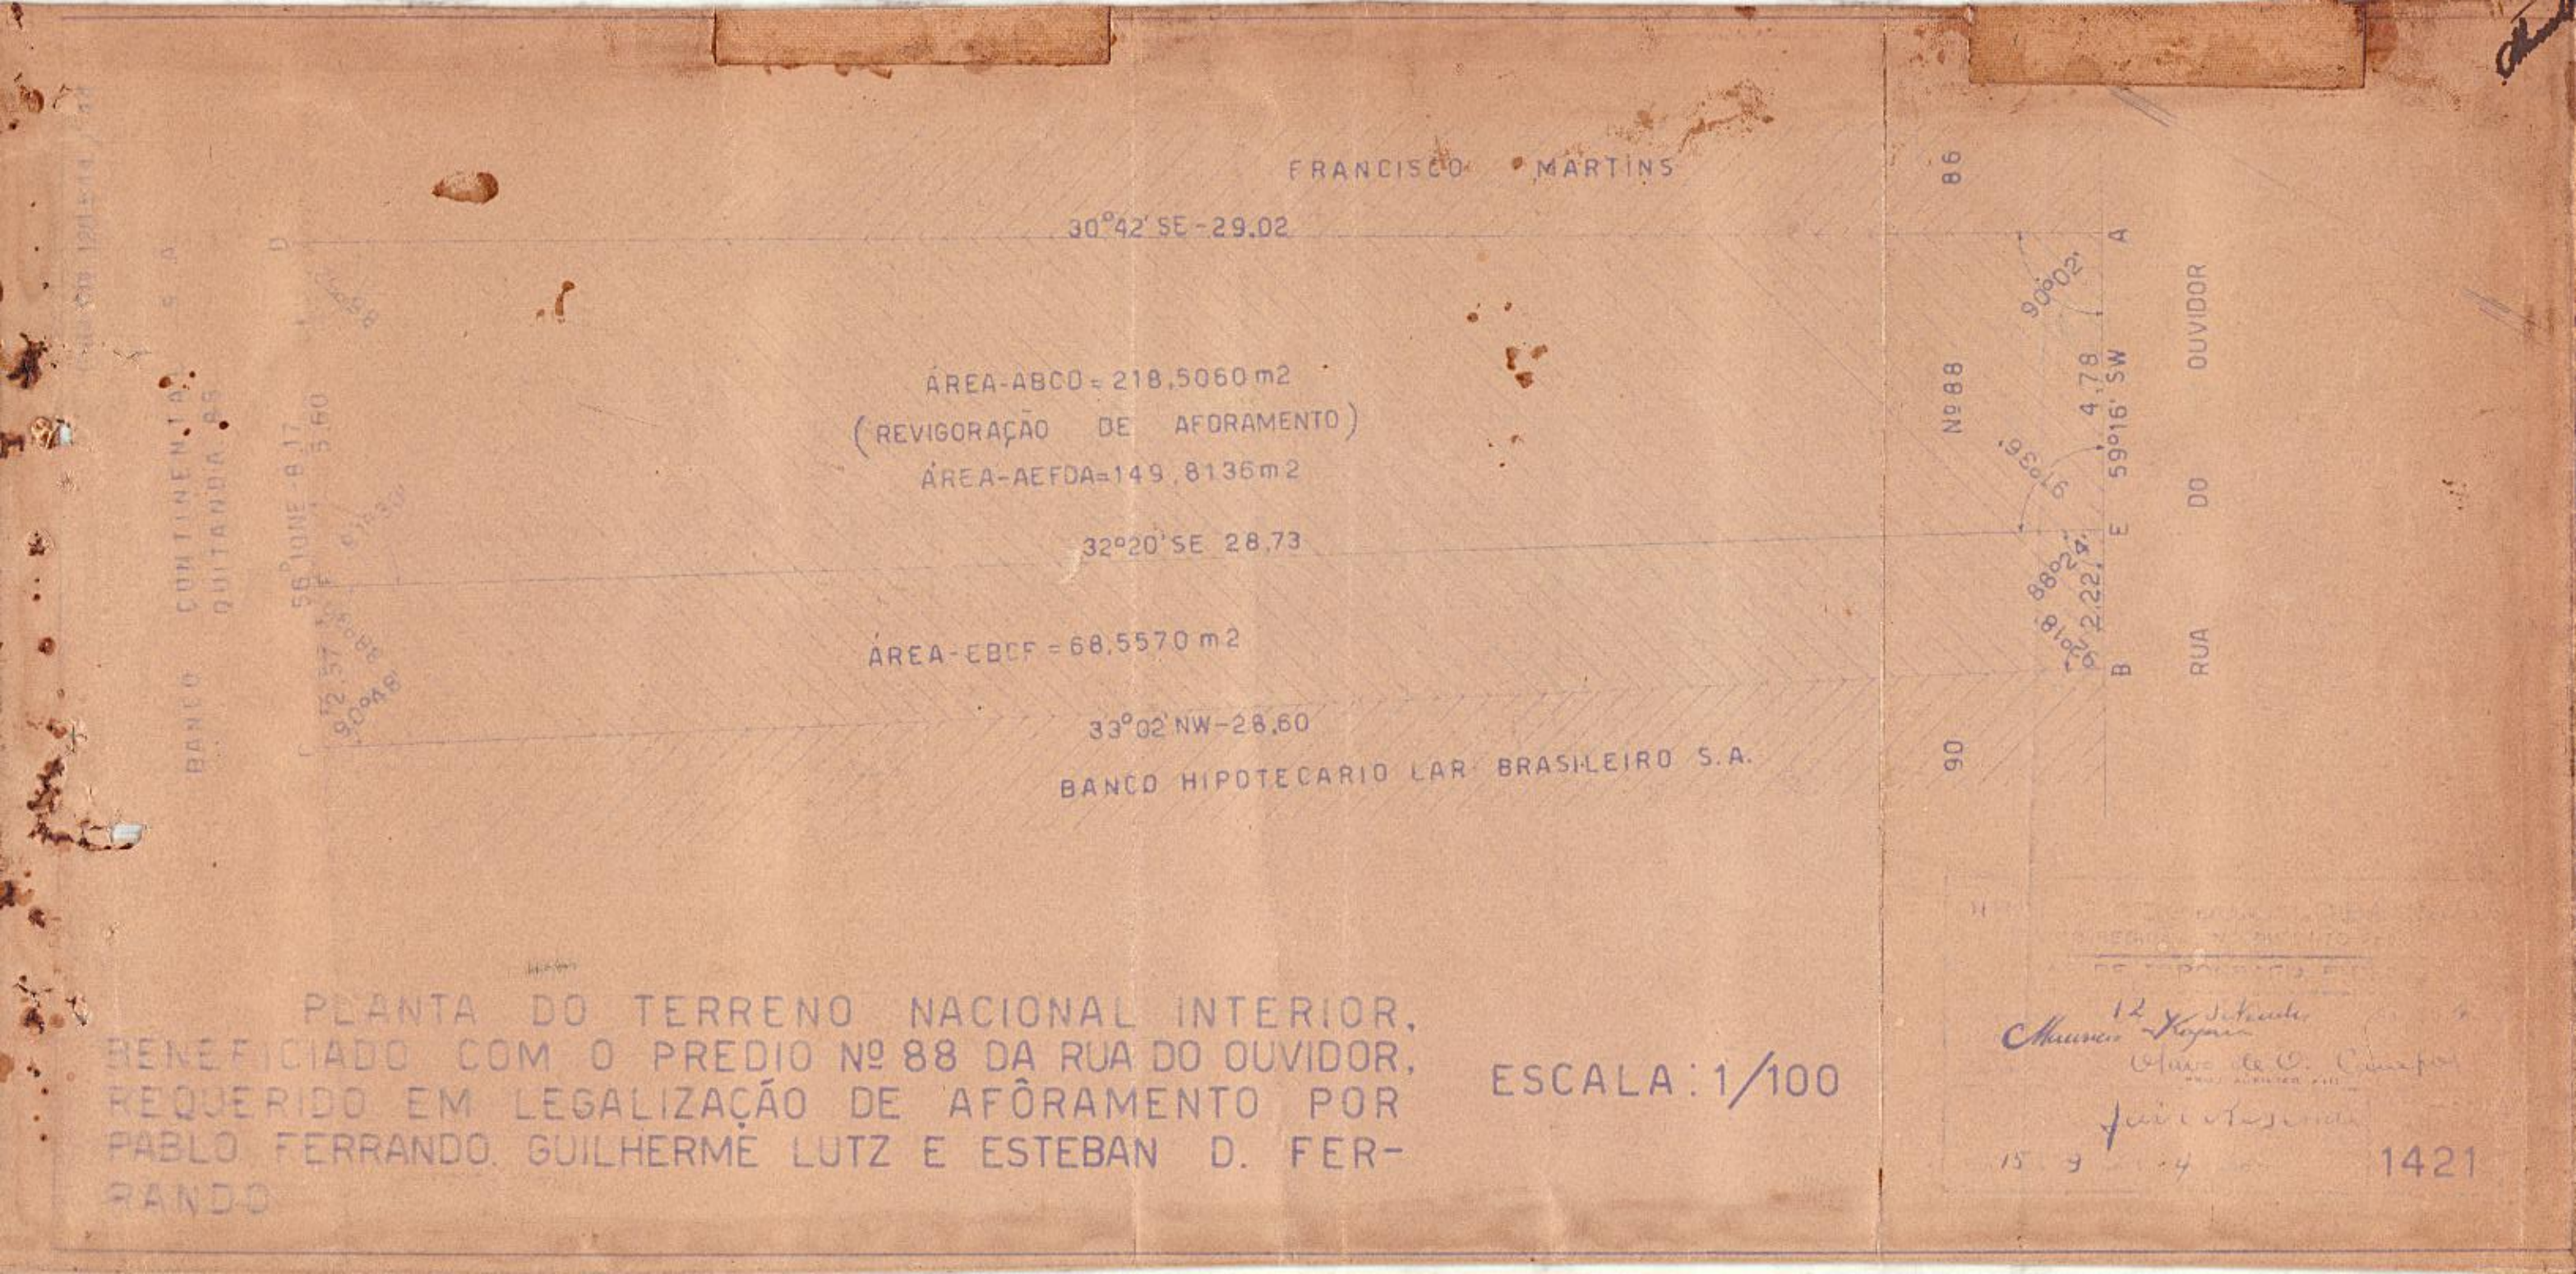
FRANCISCO MARTINS
30°42' SE - 29.02
ÁREA-ABCD = 218,5060 m2
(REVIGORAÇÃO DE AFORAMENTO)
ÁREA-AEFDA=149,8136 m2
32°20' SE 28,73
ÁREA-EBCF = 68,5570 m2
33°02' NW-28,60
BANCO HIPOTECARIO LAR BRASILEIRO S.A.
BANCO CONTINENTAL S.A.
QUITANDA AS
56°10' NE - 8,17
5,60
90°48'
Nº 88
86
90
A
B
E
RUA DO OUVIDOR
90°02'
4,78
59°16' SW
97°36'
88°24'
2,22
92°18'
PLANTA DO TERRENO NACIONAL INTERIOR, BENEFICIADO COM O PREDIO Nº 88 DA RUA DO OUVIDOR, REQUERIDO EM LEGALIZAÇÃO DE AFÔRAMENTO POR PABLO FERRANDO, GUILHERME LUTZ E ESTEBAN D. FERRANDO
ESCALA: 1/100
1421