


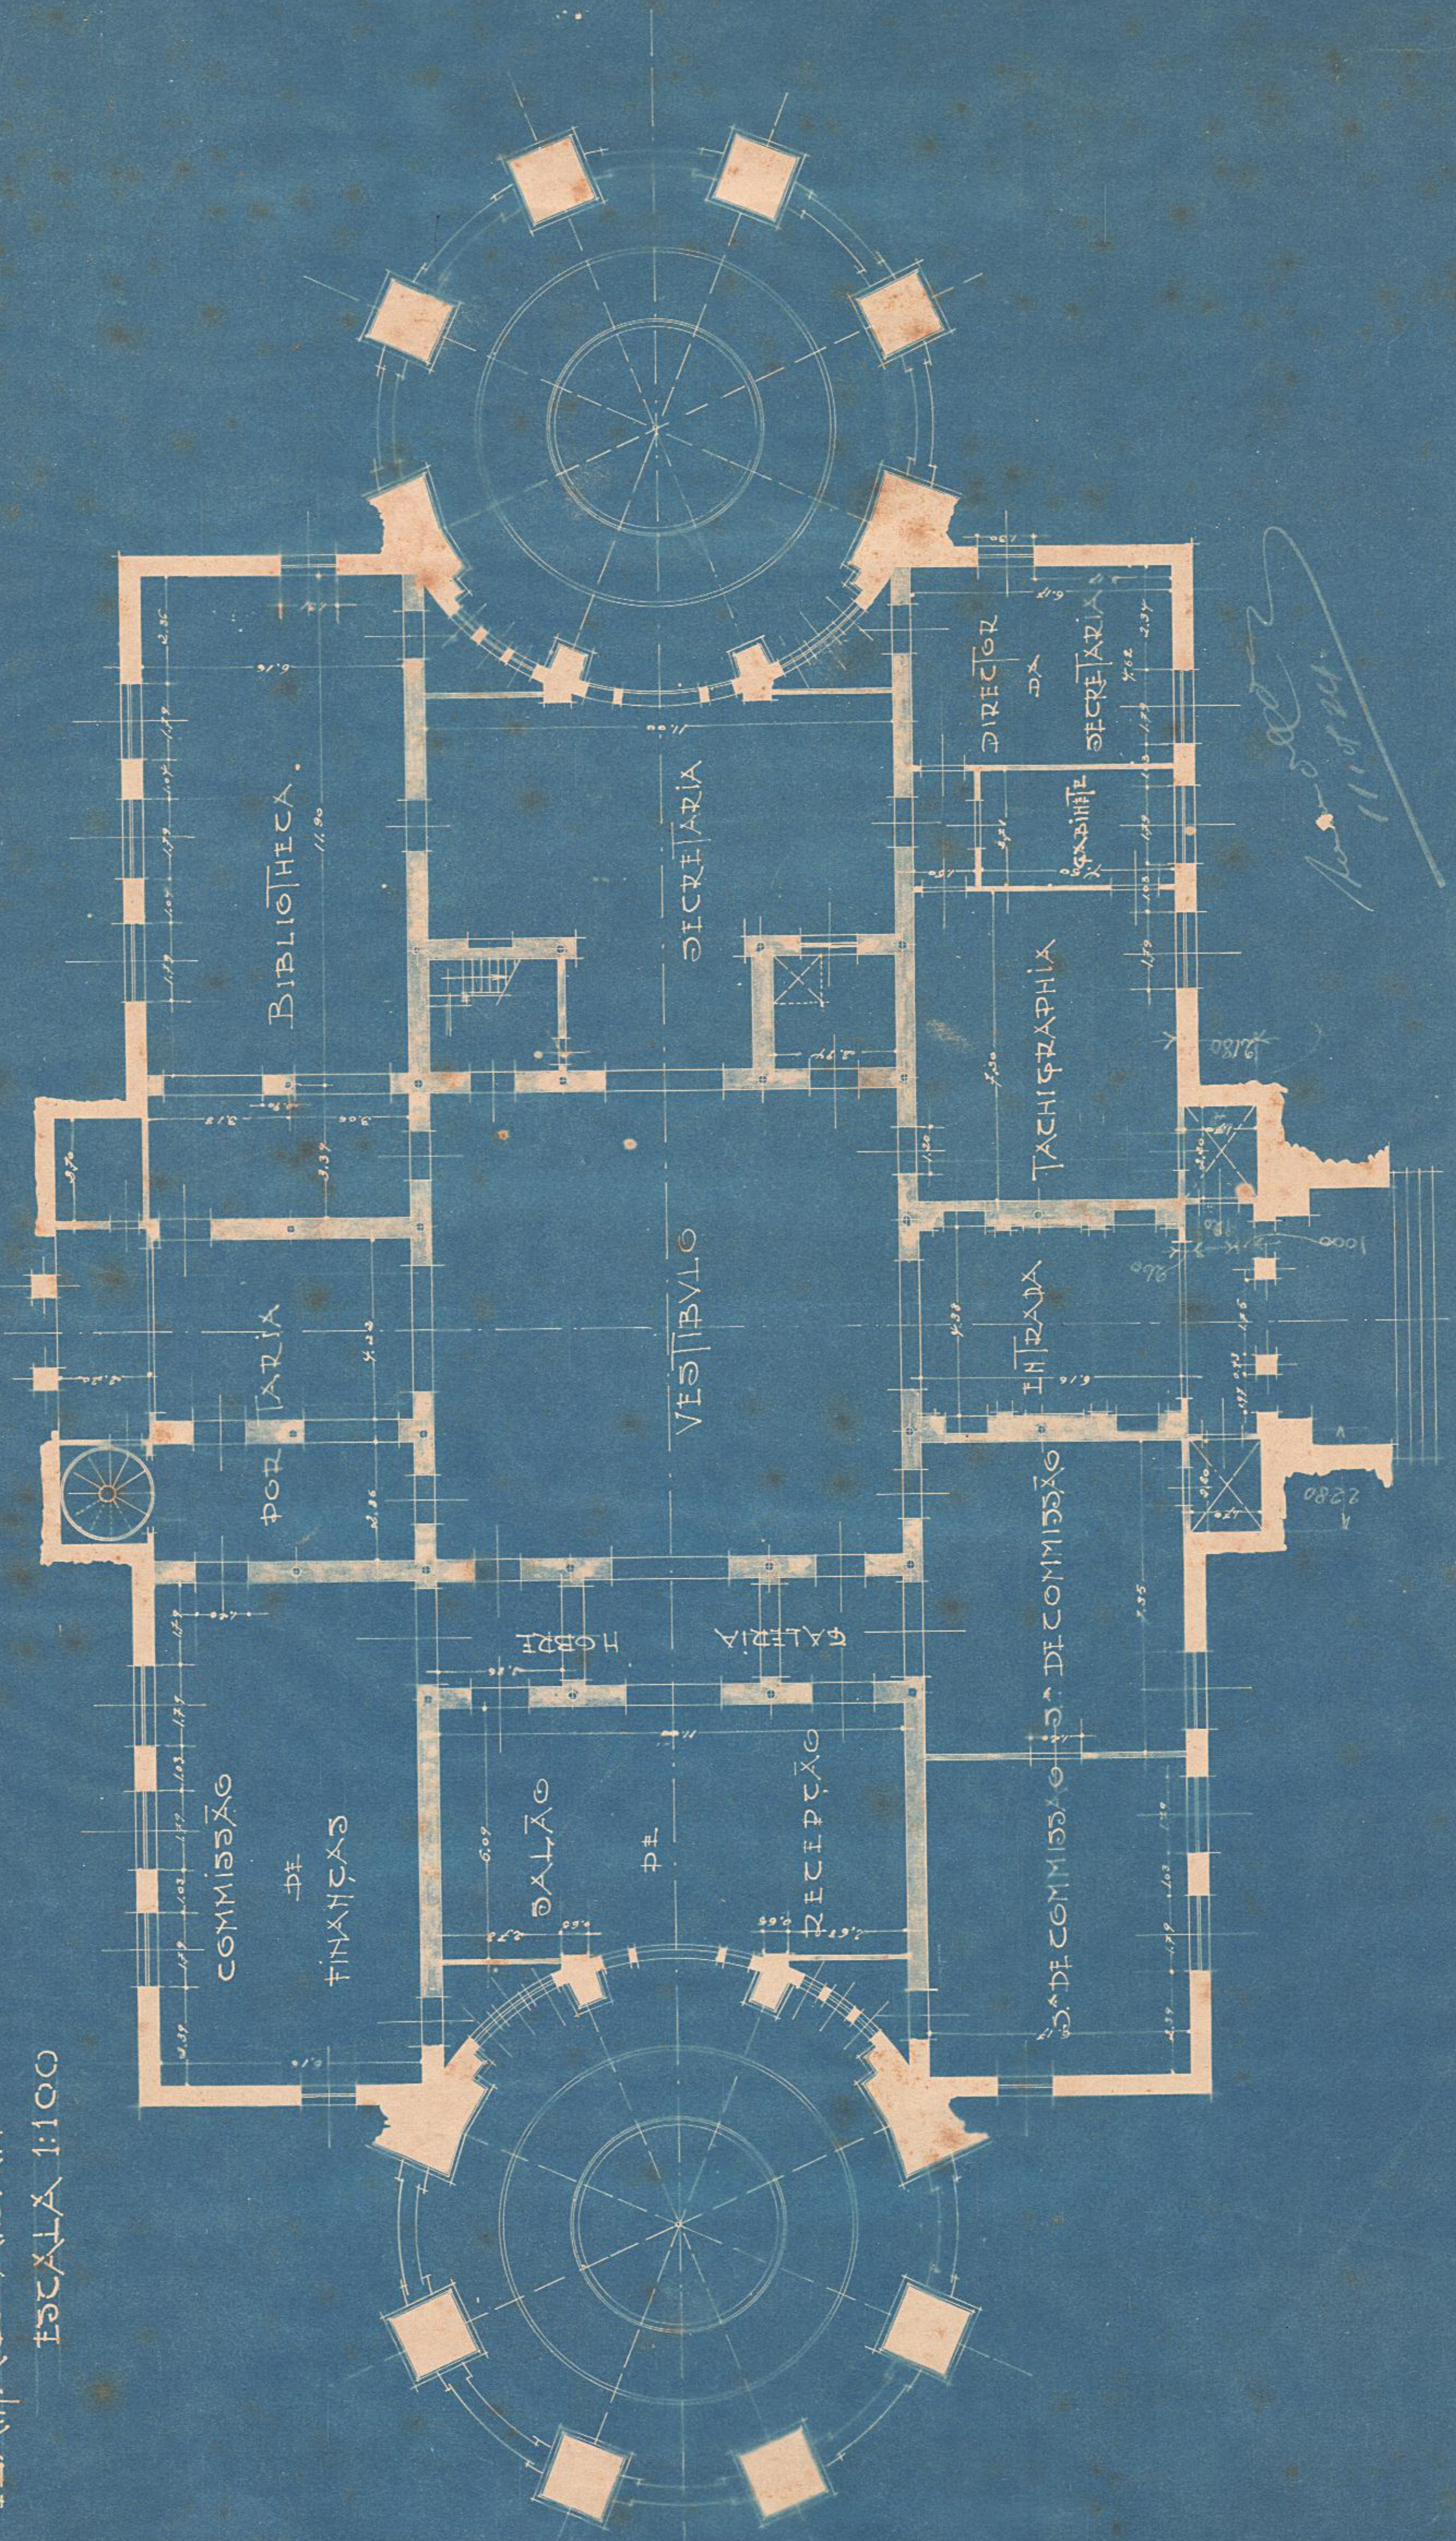

PALACIO MONROI
 PLANTA DO 1º ANDAR
 ESCALA 1:100



Paulo de S. M.

157