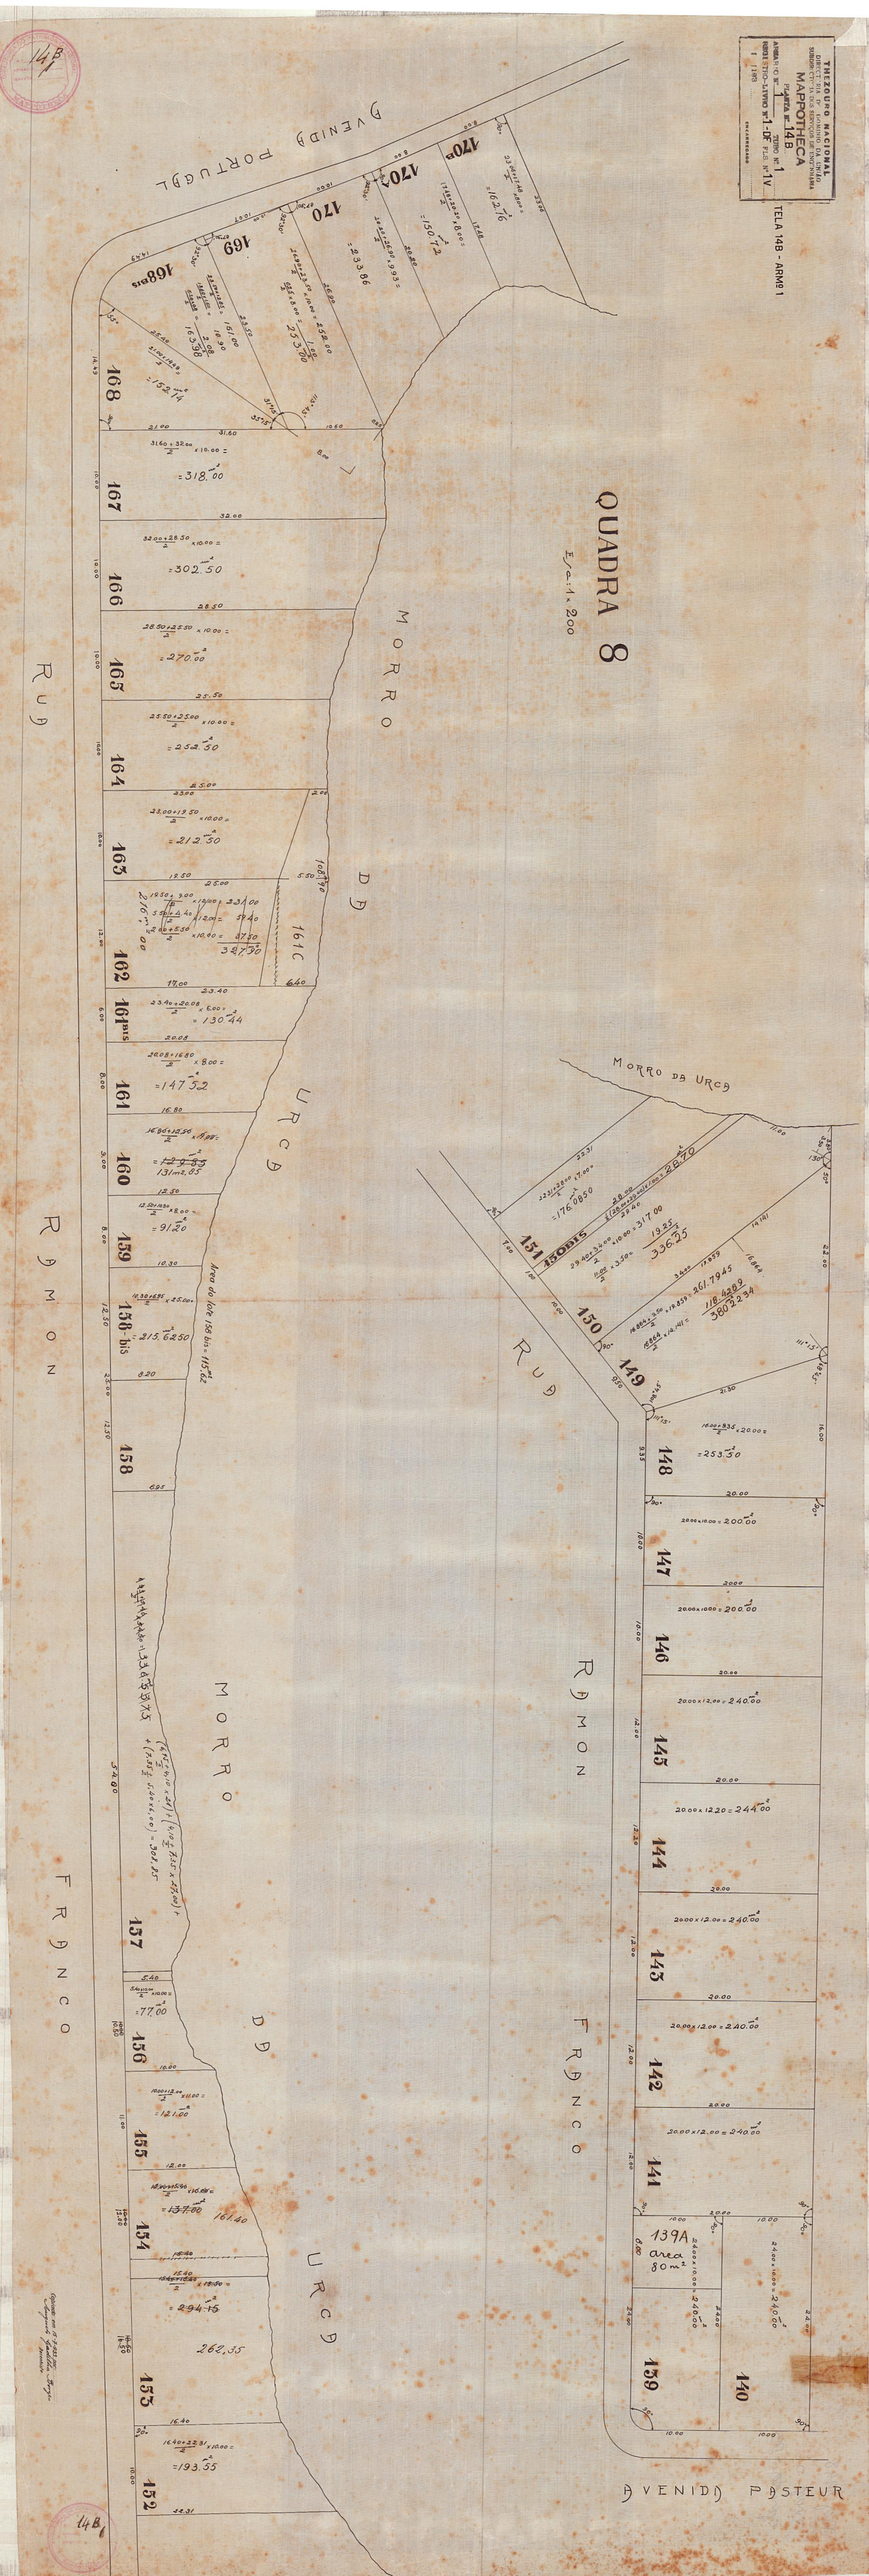
TESOURO NACIONAL
DIRETORIA DE ECONOMIA E FINANÇAS
SERVIÇO DE PATRIMÔNIO DA UNIÃO
MAPPOTHECA
PLANTA Nº 14B
TOMO Nº 1
ARMÁRIO Nº 1
GAVETA Nº 1-DF
FLS. Nº IV
TELA 14B - ARM 91
QUADRA 8
Escala 1:200
AVENIDA PORTUGAL
AVENIDA PASTEUR
RUA RAMON FRANCO
MORRO DA URCA
170B
170A
170
169
168bis
168
167
166
165
164
163
162
161bis
161
160
159
158bis
158
157
156
155
154
153
152
151bis
151
150
149
148
147
146
145
144
143
142
141
140
139A
area 80m²
139
14B
14B1